


PŘÍČNÉ ŘEZY 1:100



SO 102.1 RŽK KM 0.000 - 1.063

ÚSEK 0.000 - 0.950

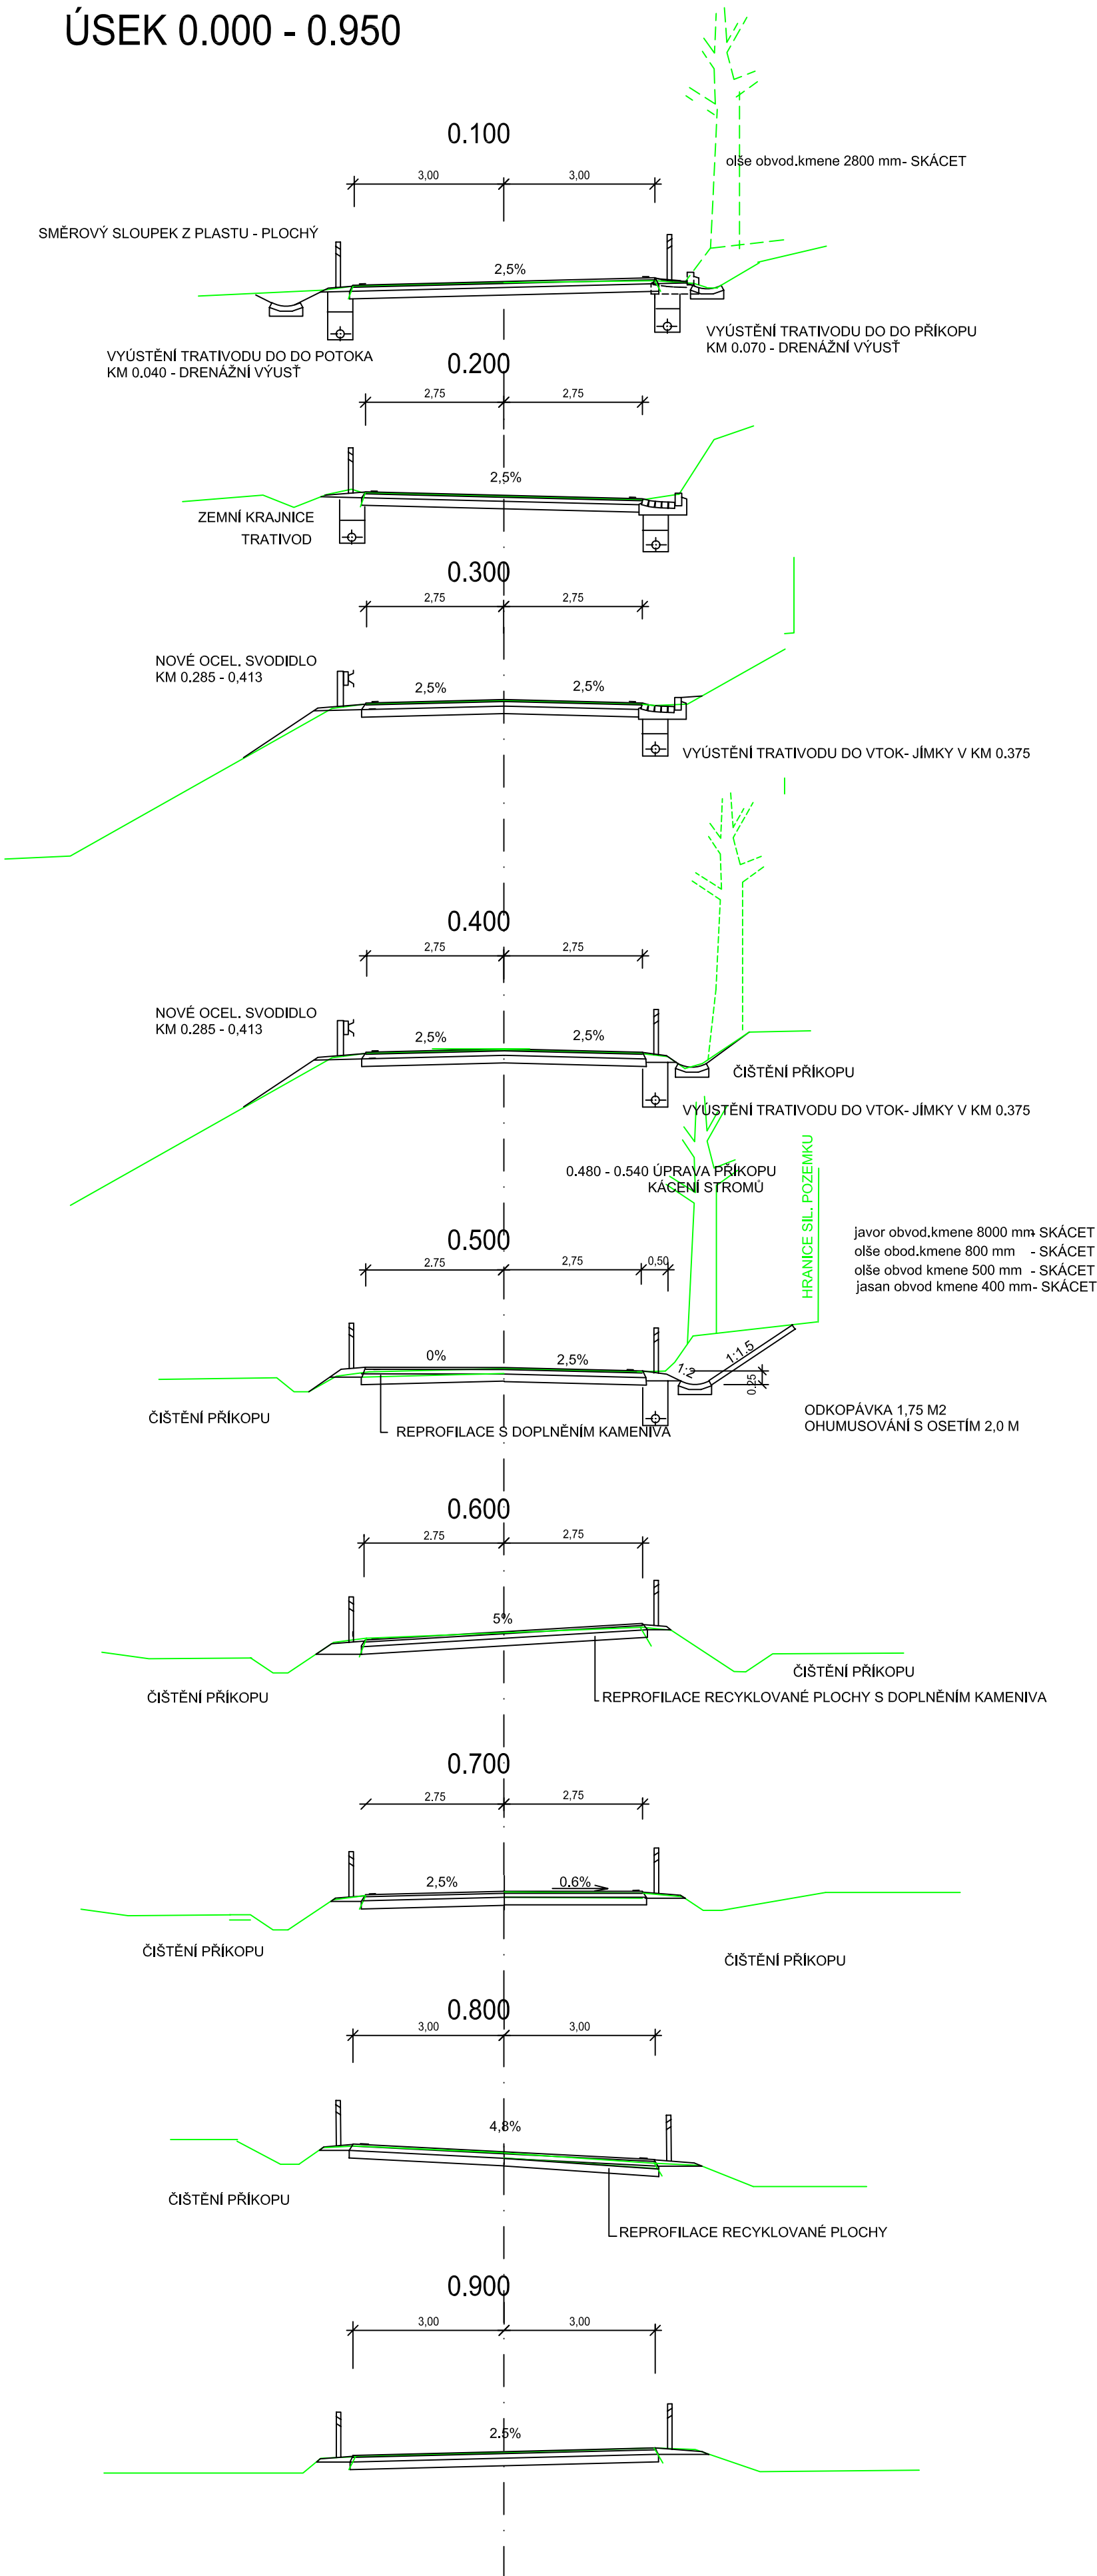

SO 102.2 RŽK KM 1.111 - 2.840

ÚSEK 1.223 - 2.840

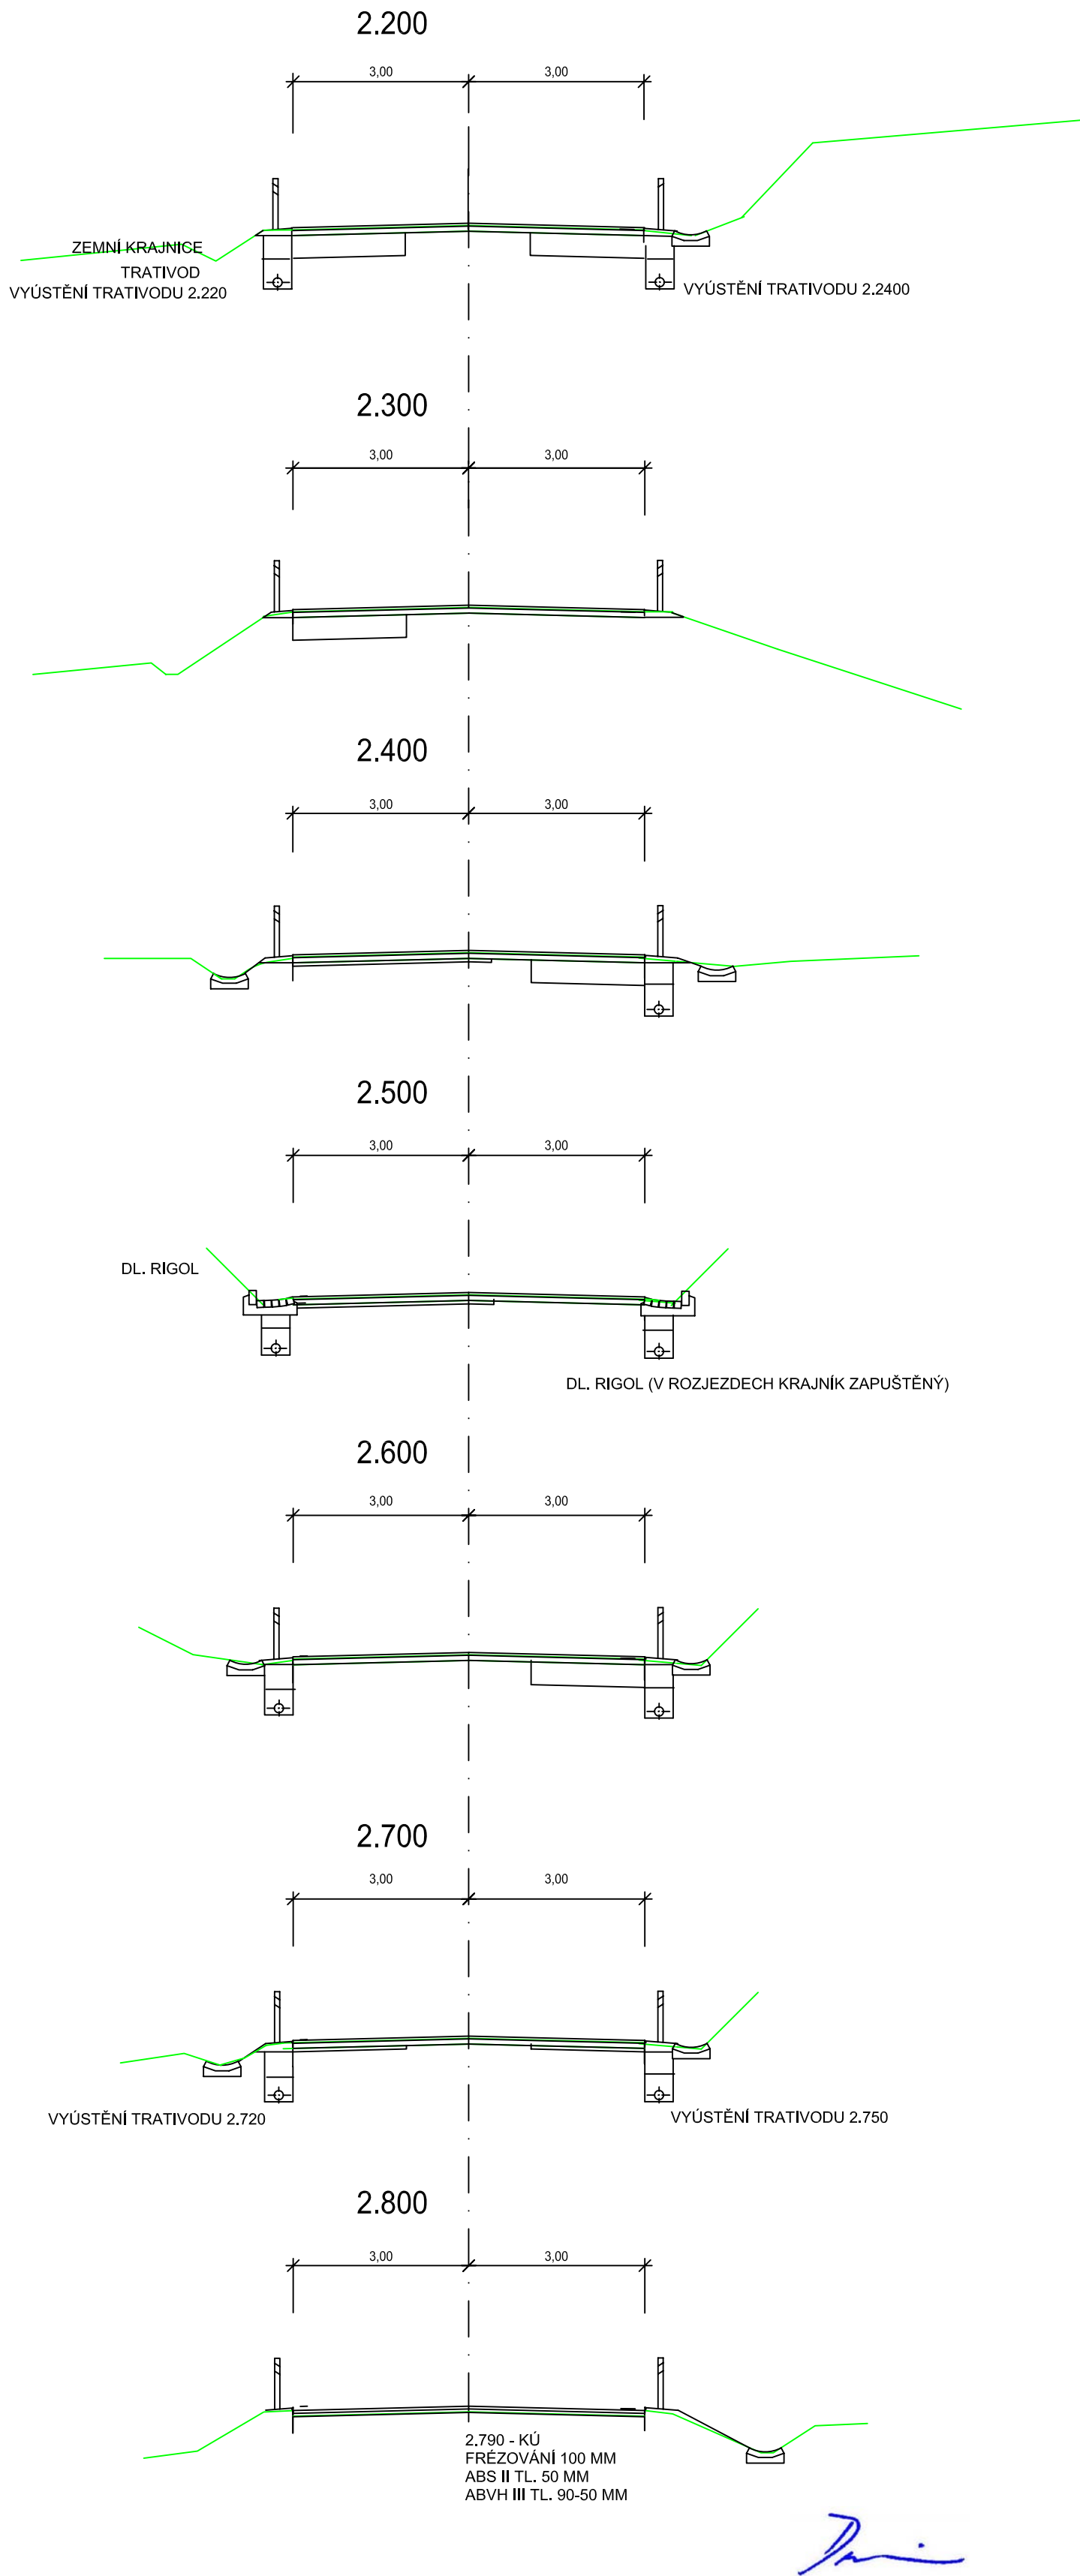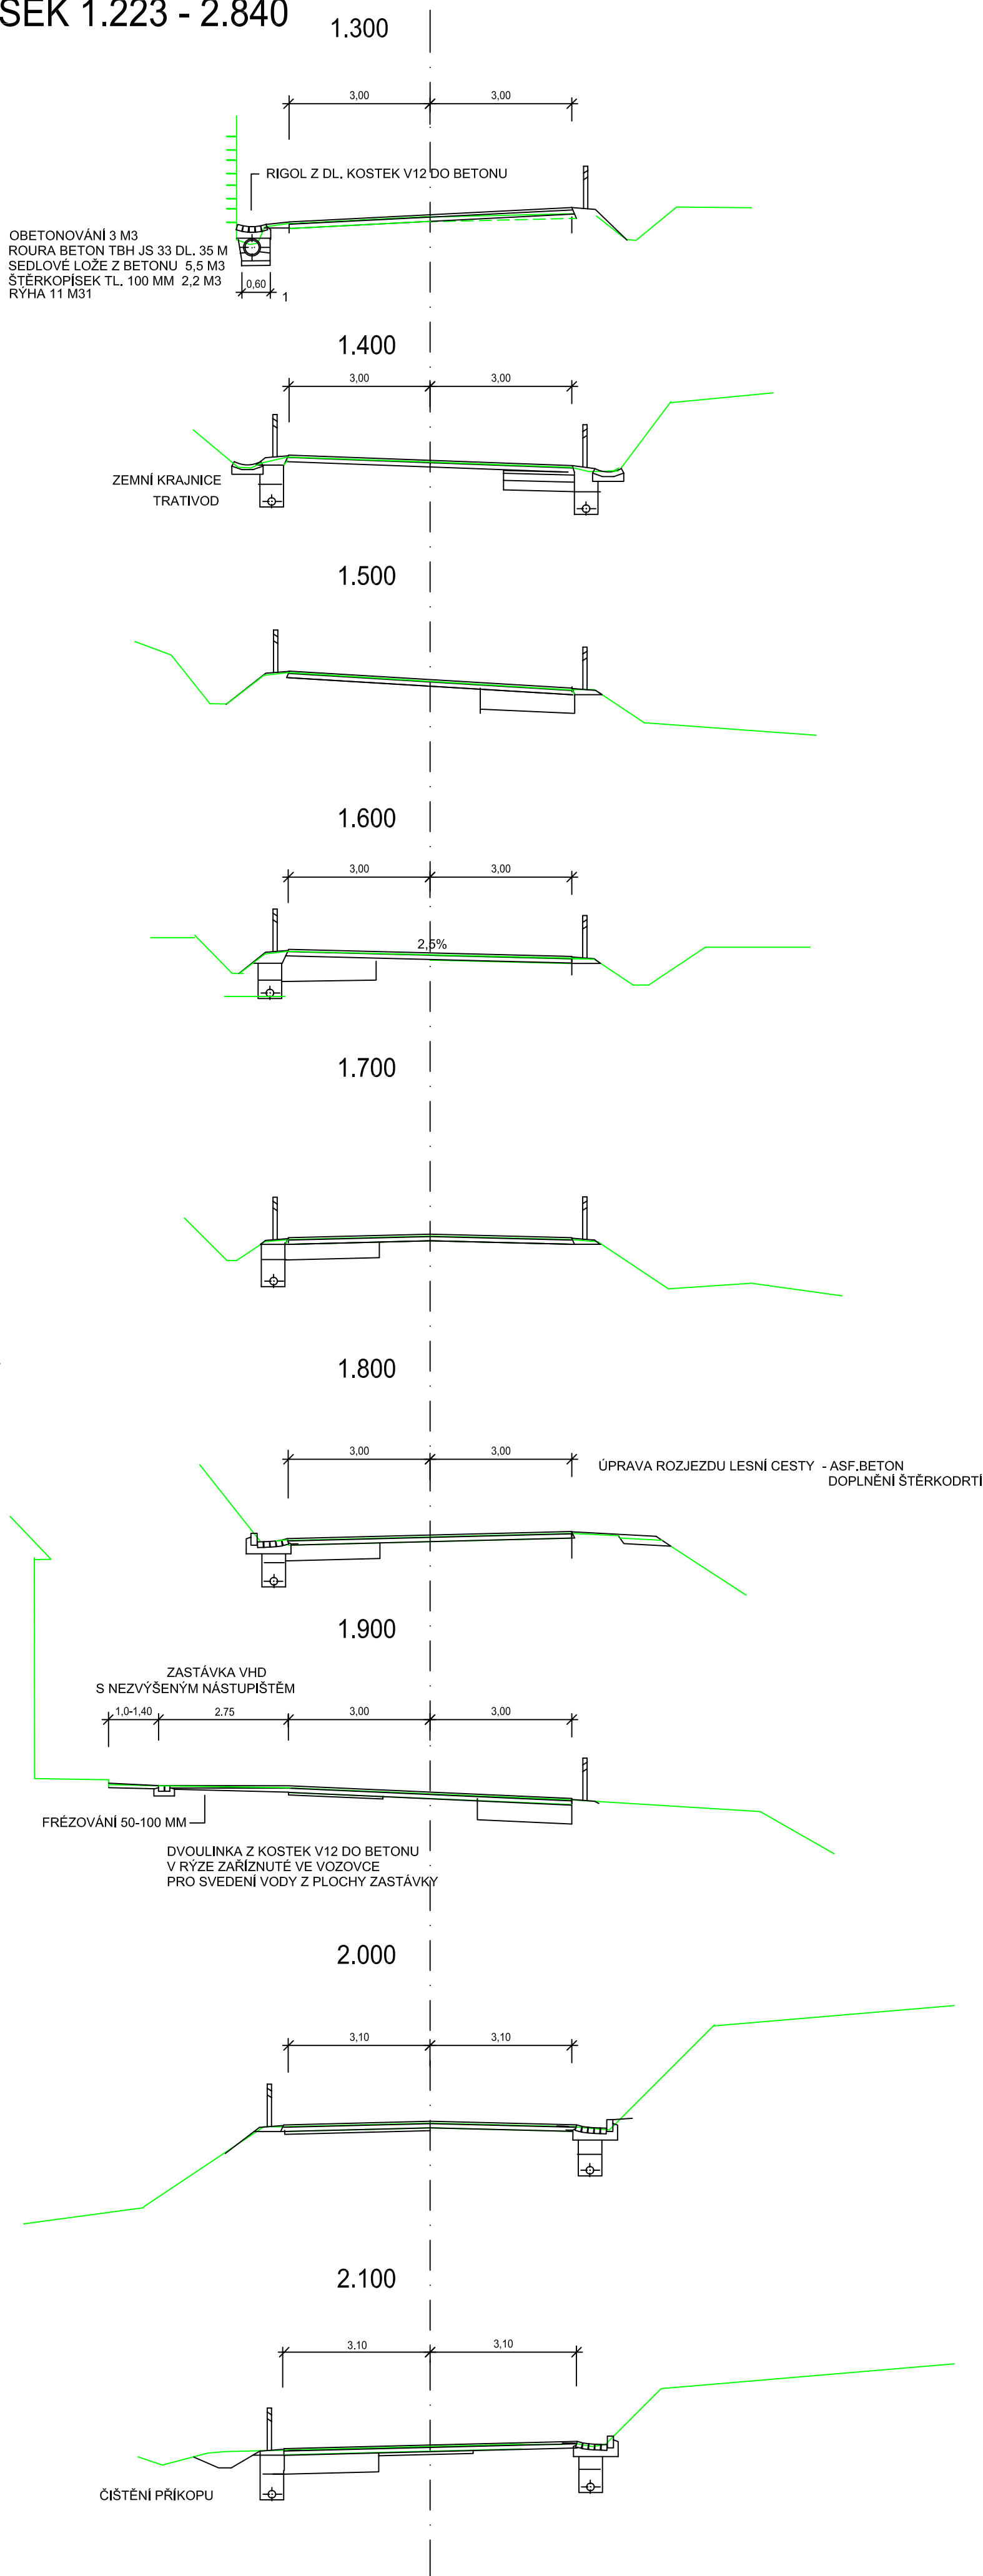

VYPRACOVAL : P. PLODEK <i>P. Plodek</i>	ZODP. PROJEKTANT : ING. A. DEJMEK <i>A. Dejmek</i>	KONTROLOVAL : ING. R. ŠKRÁBA <i>R. Škrába</i>	ZAKÁZKOVÉ ČÍSLO : 1915	STRADA HK spol. s r.o. PROJEKCE DOPRAVNÍCH STAVEB HRADEC KRÁLOVÉ	
OBEC : ČERVENÝ KOSTELEČ, HRONOV				FORMÁT :	6A4
INVESTOR : KRÁLOVÉHRADECKÝ KRAJ				DATUM :	12 / 2015
AKCE : SIL. II/267 RTYŇĚ - ZBEČNÍK - HRONOV, SO 102				ÚČEL : DSP+PDPS	
OBJEKT : SO 102.1-3				MĚŘÍTKO : 1:100	
PŘÍLOHA : PŘÍČNÉ ŘEZY ZÚ - 0.950, 1.223 - KÚ				ČÍS. OBJEKTU : C1	SOUPRAVA : 4