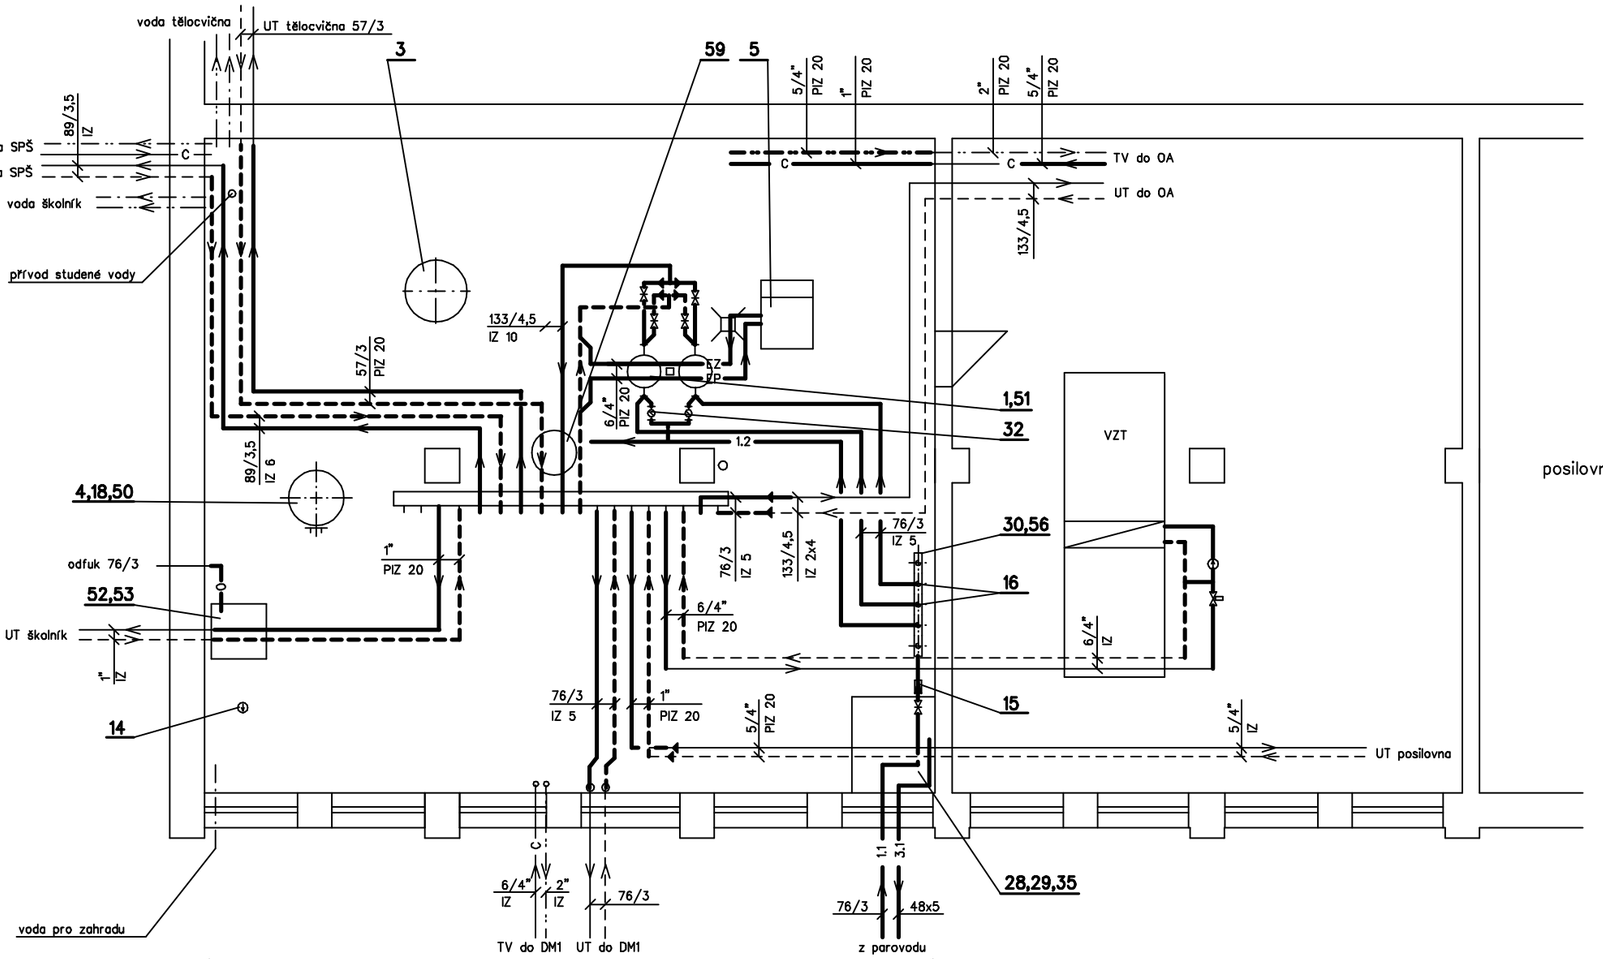

Projektant: ing.Bohadlo Jiří	Zodp.projektant: ing.Bohadlo Jiří	JIŘÍ BOHADLO ING. Dlouhá 242 Náchod – Babí 547 01	
Zákazník: VOŠS a SPŠS architekta Jana Letzela Náchod, Pražská 931			
Modernizace výměníkové stanice Náchod , Pražská 931	Paré:	Účel: DPS	
		Zak.č: 243–490	
		Datum: 04.2013	
		Měřítko: 1:50	
A.3.1 – Vytápění		Číslo výkresu:	
Půdorys VS část 2		V–02	

PDF created with pdfFactory trial version www.pdffactory.com