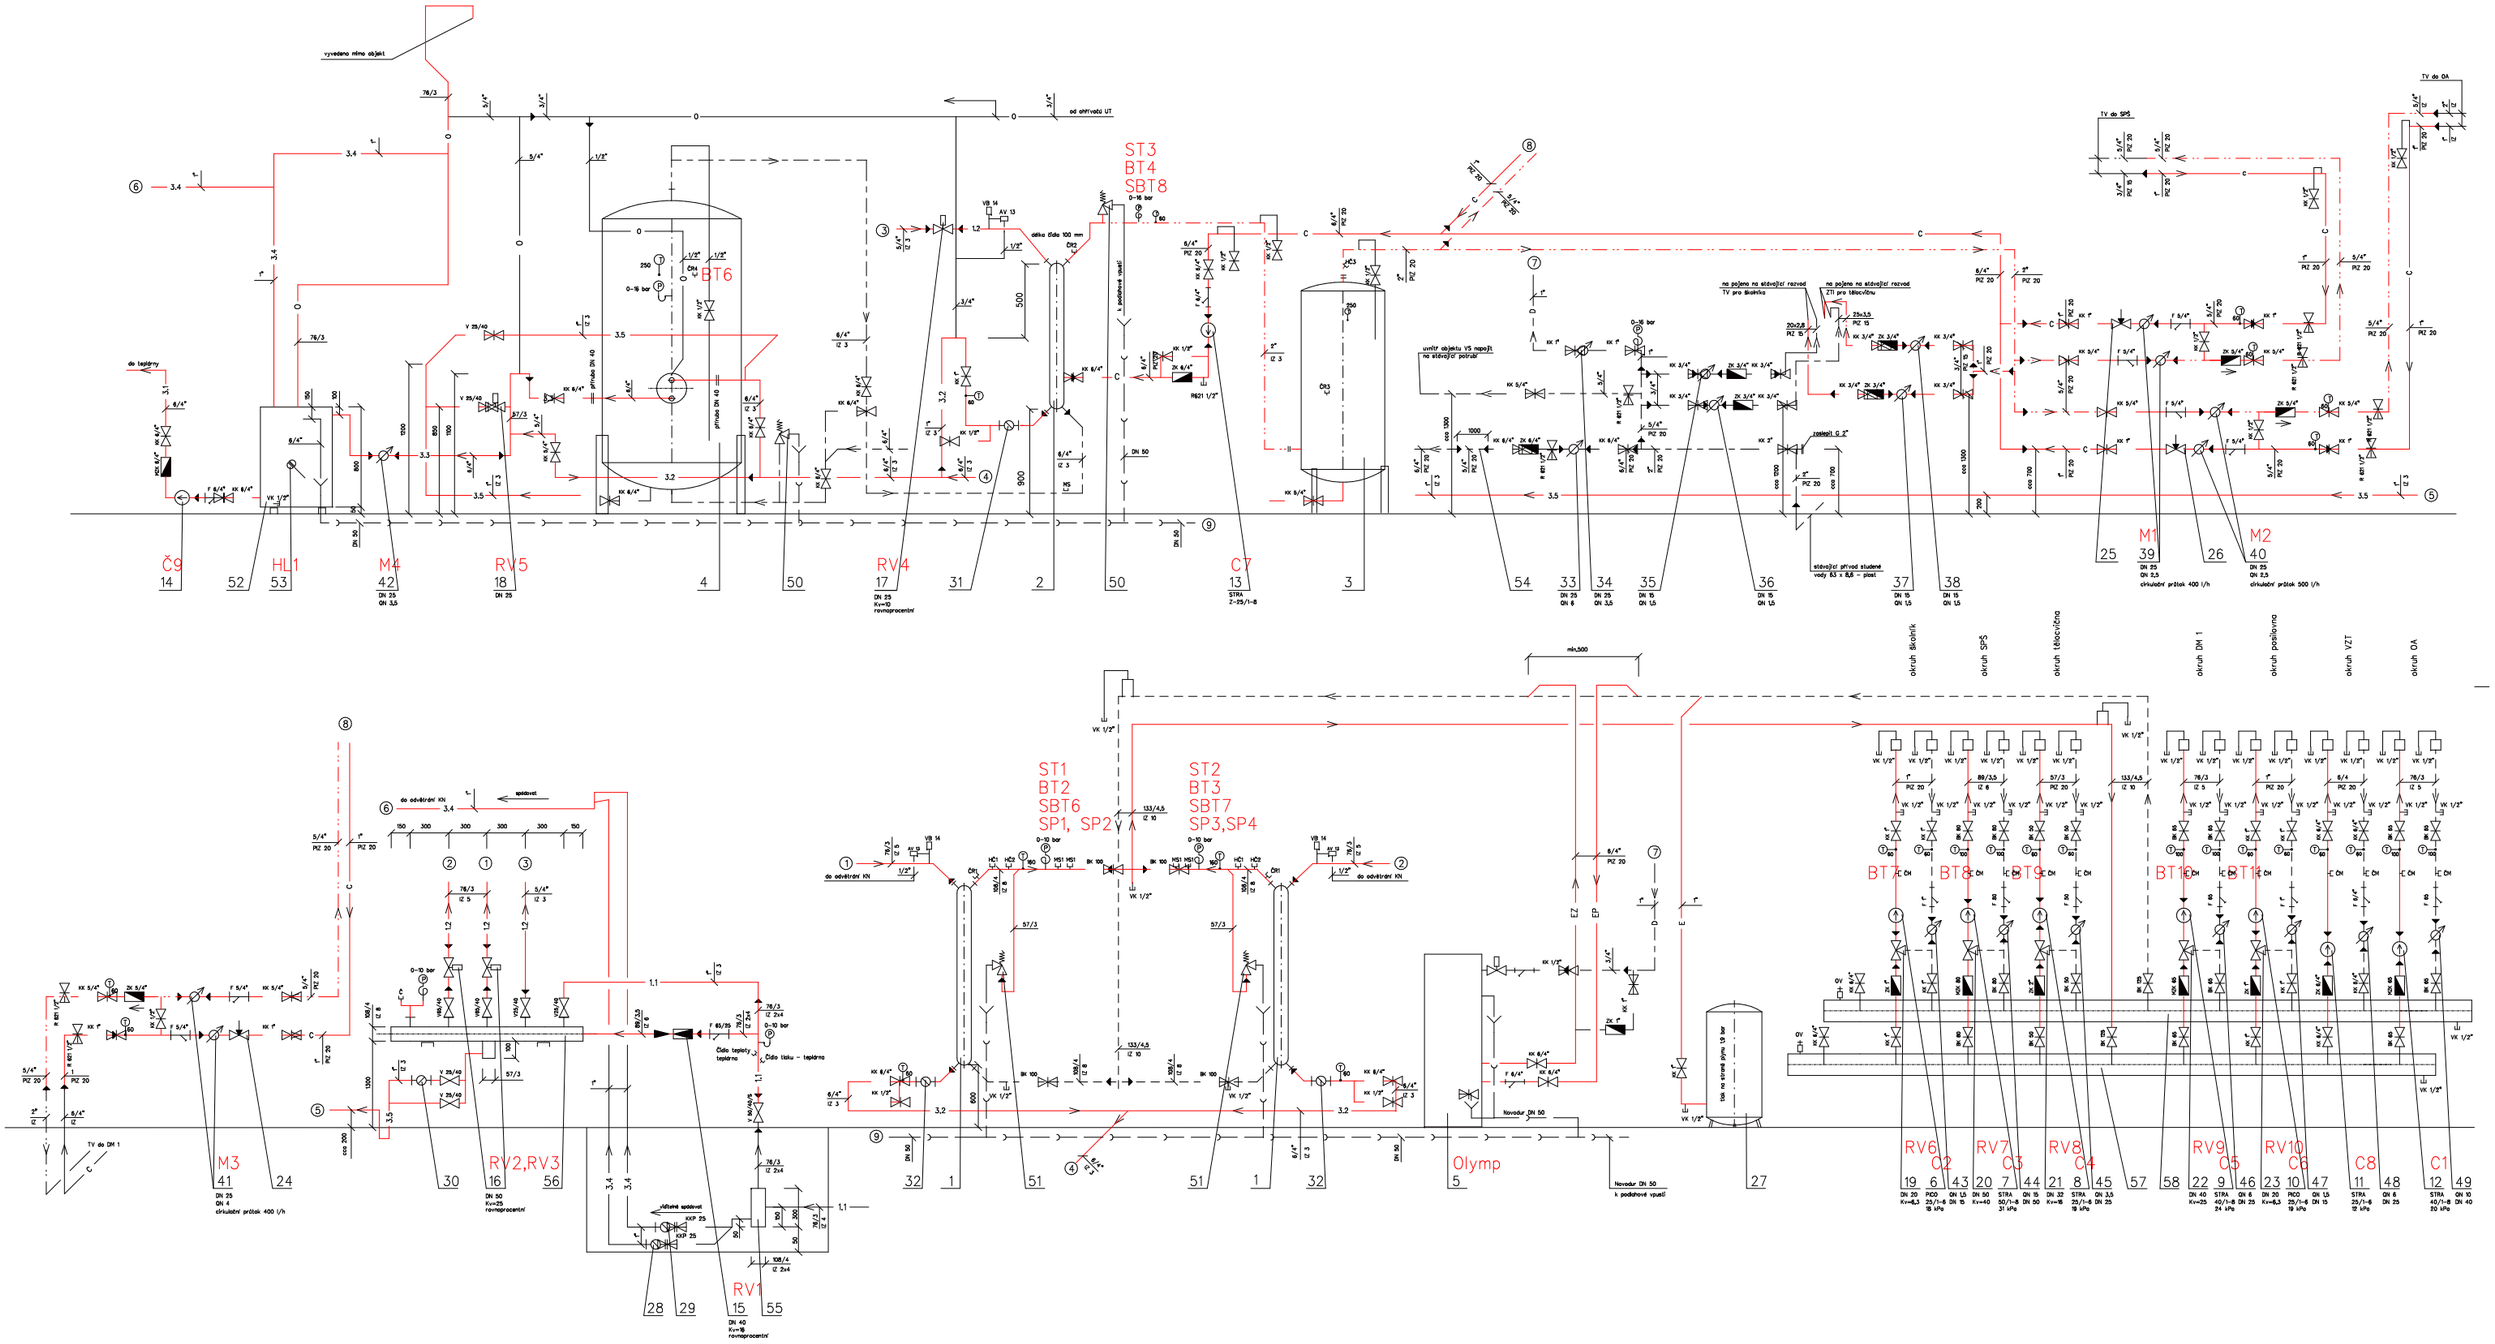

Projektant: ing.Bohadlo Jiří	Zodp.projektant: ing.Bohadlo Jiří	JIŘÍ BOHADLO ING. Dlouhá 242 Náchod – Babí 547 01
Zákazník: VOŠS a SPŠS architekta Jana Letzela Náchod, Pražská 931		
Modernizace výměníkové stanice Náchod , Pražská 931	Paré:	Účel: DPS
		Zak.č: 243–490
		Datum: 04.2013
		Měřítko:
A.3.1 – Vytápění		Číslo výkresu:
Montážní schéma VS		V–03