



ŘEZY – stávající stav

M 1 : 100


ŘEZ A-A'

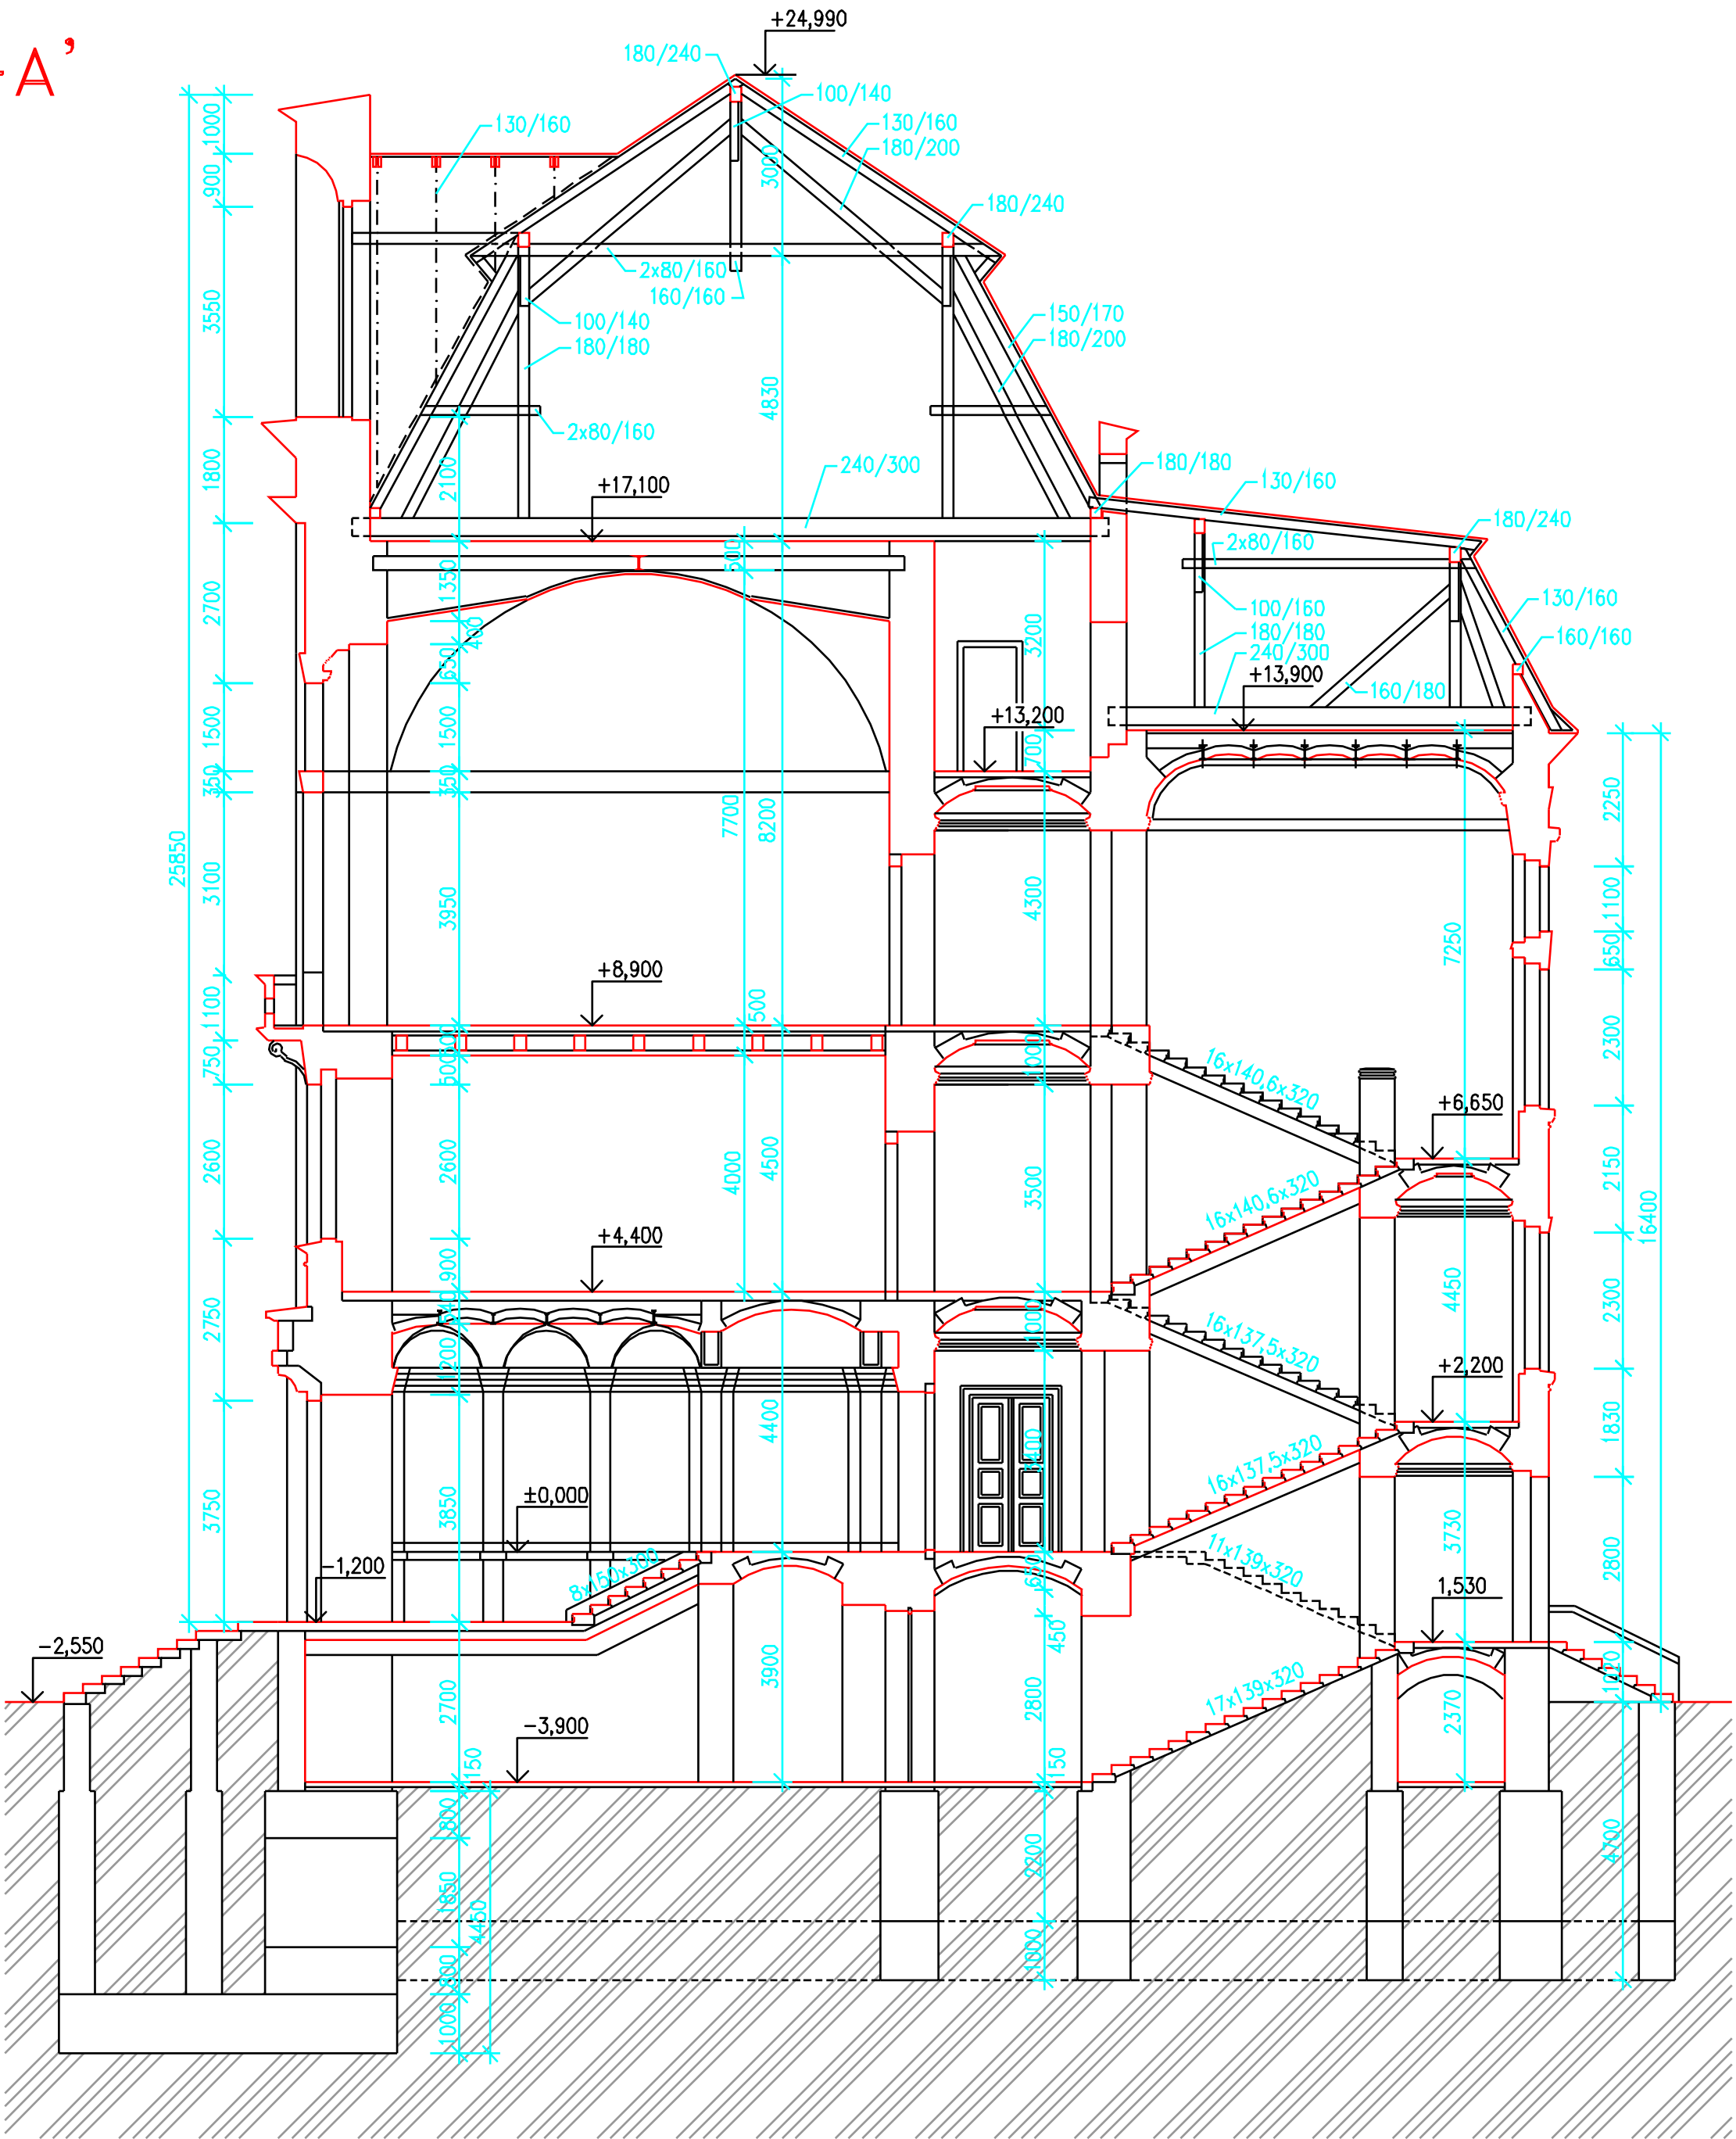

ŘEZ B-B'

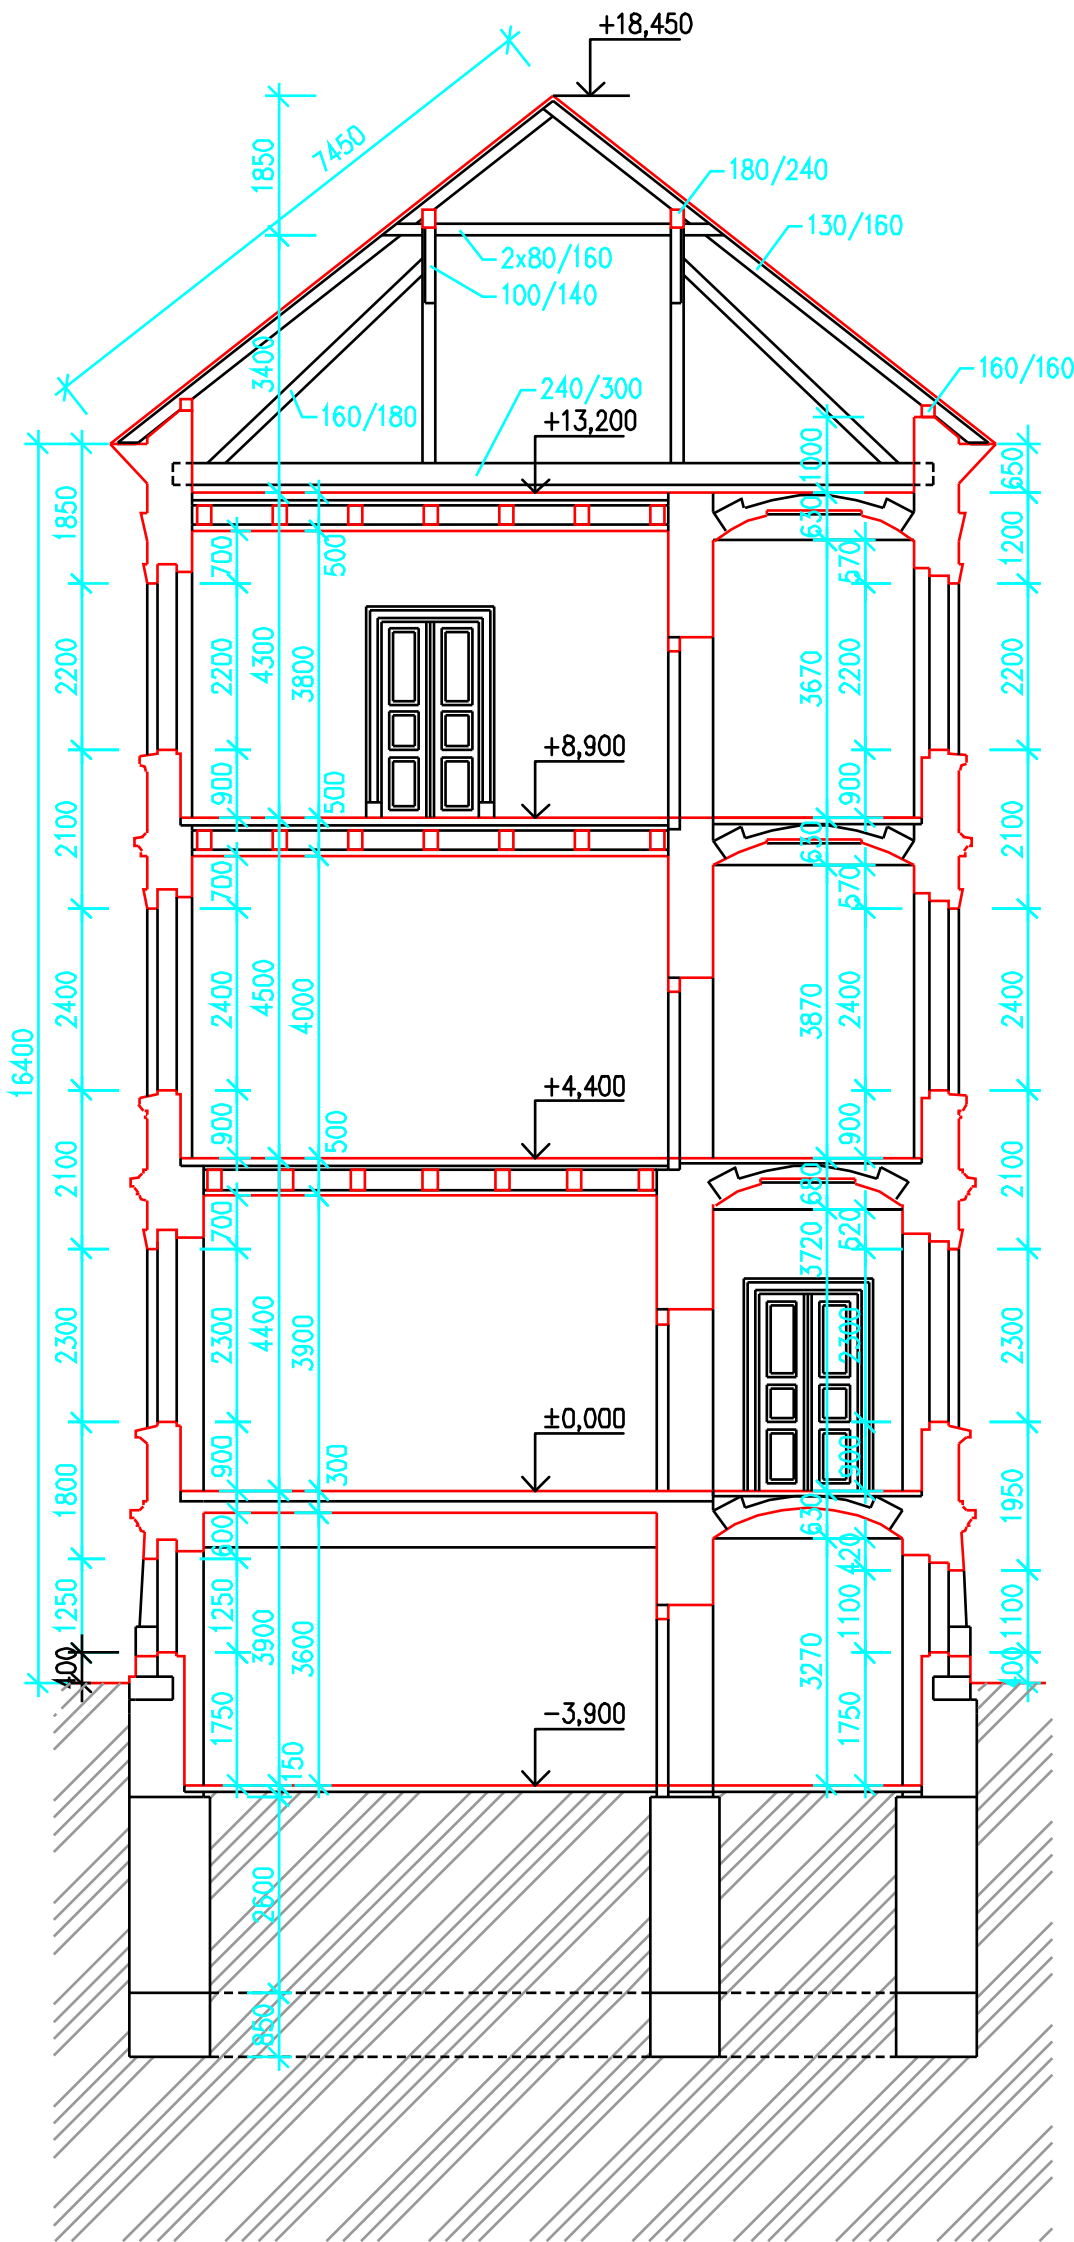

ŘEZ C-C'

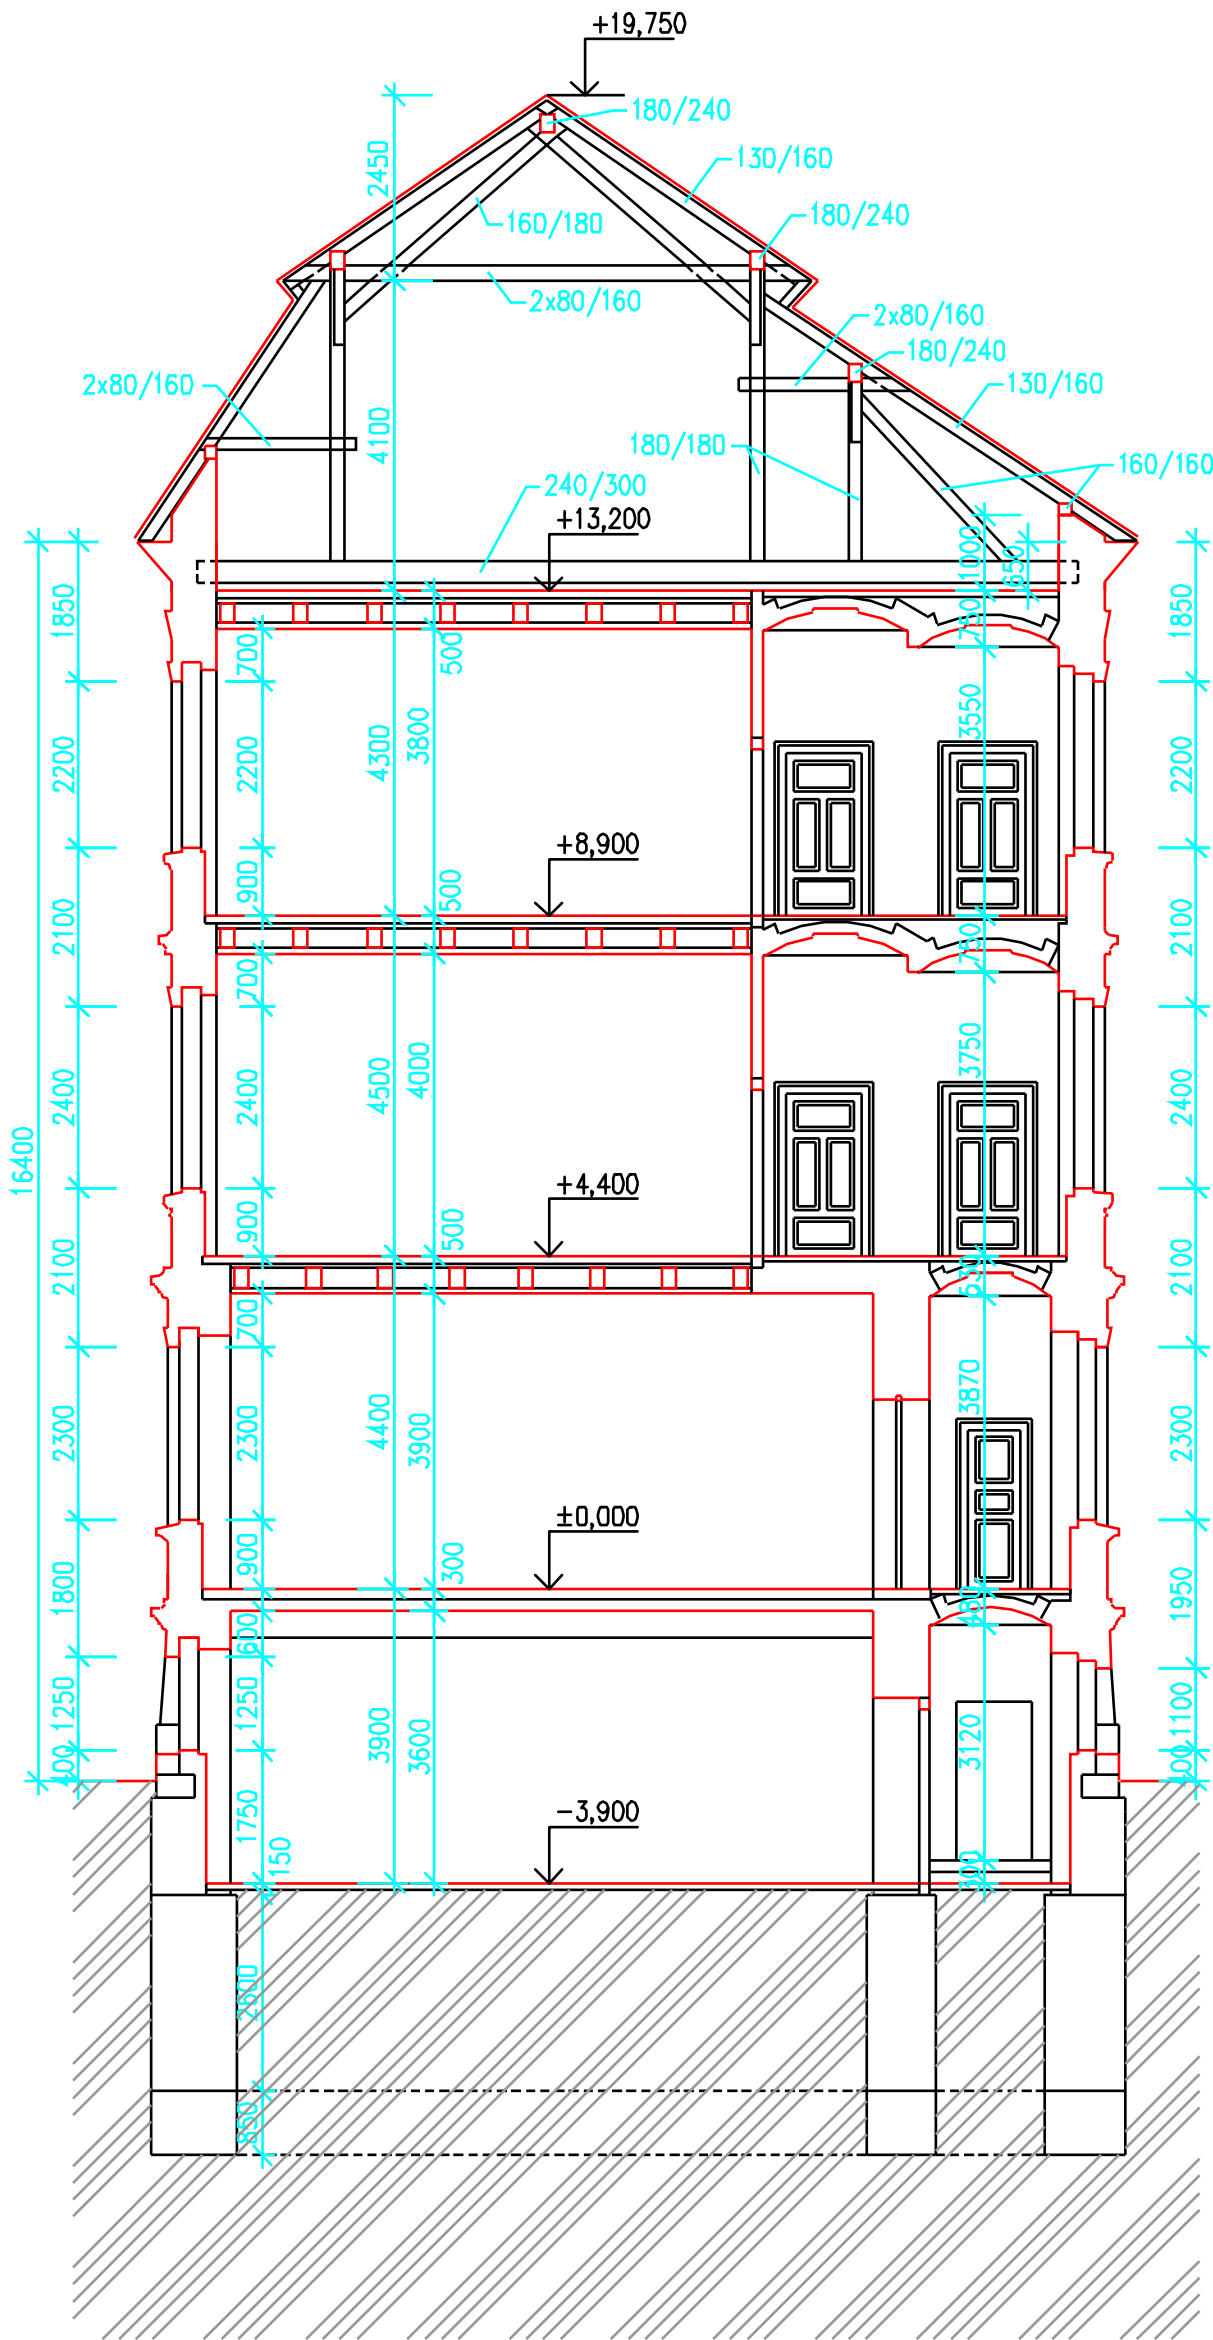

Tento výkres je součástí projektu a jeho použití je omezeno. Pro další použití je třeba získat souhlas autora. Změny v tomto výkresu jsou provedeny pouze se souhlasem autora.	NÁVRH	KRESL.	ARCHTEKT	VEDOUČÍ	3Q PROJECT o.s. Eliška nábřeží 304 500 03 HRADEC KRÁLOVÉ IČO 63216809, DIČ 228-63216809 tel. 495057111 fax. 495057141	
	Ing. M. STEHNO	J. JANSOVÁ	Ing. arch. P. TUŠL	Ing. arch. P. TUŠL		
	MÍSTO STAVBY	POSPÍŠILOVA 365, Hradec Králové				
	INVESTOR	ZDRAVOTNICKÝ HOLDING KRÁLOVÉHRADECKÉHO KRAJE o.s.				
	STAVBA	DIGITALIZACE STÁVAJÍCÍHO OBJEKTU				
OBJEKT	OSTAVY HLUCHONĚMÝCH				STUPEŇ digitalizace dat. 01/2009 Zpracováno: 45/2008 Měřítko: 1:100 Číslo výkresu:	
OBSAH VÝKRESU	Řezy A-A', B-B', C-C' - STÁVAJÍCÍ STAV				4508-07-STE/DIG	