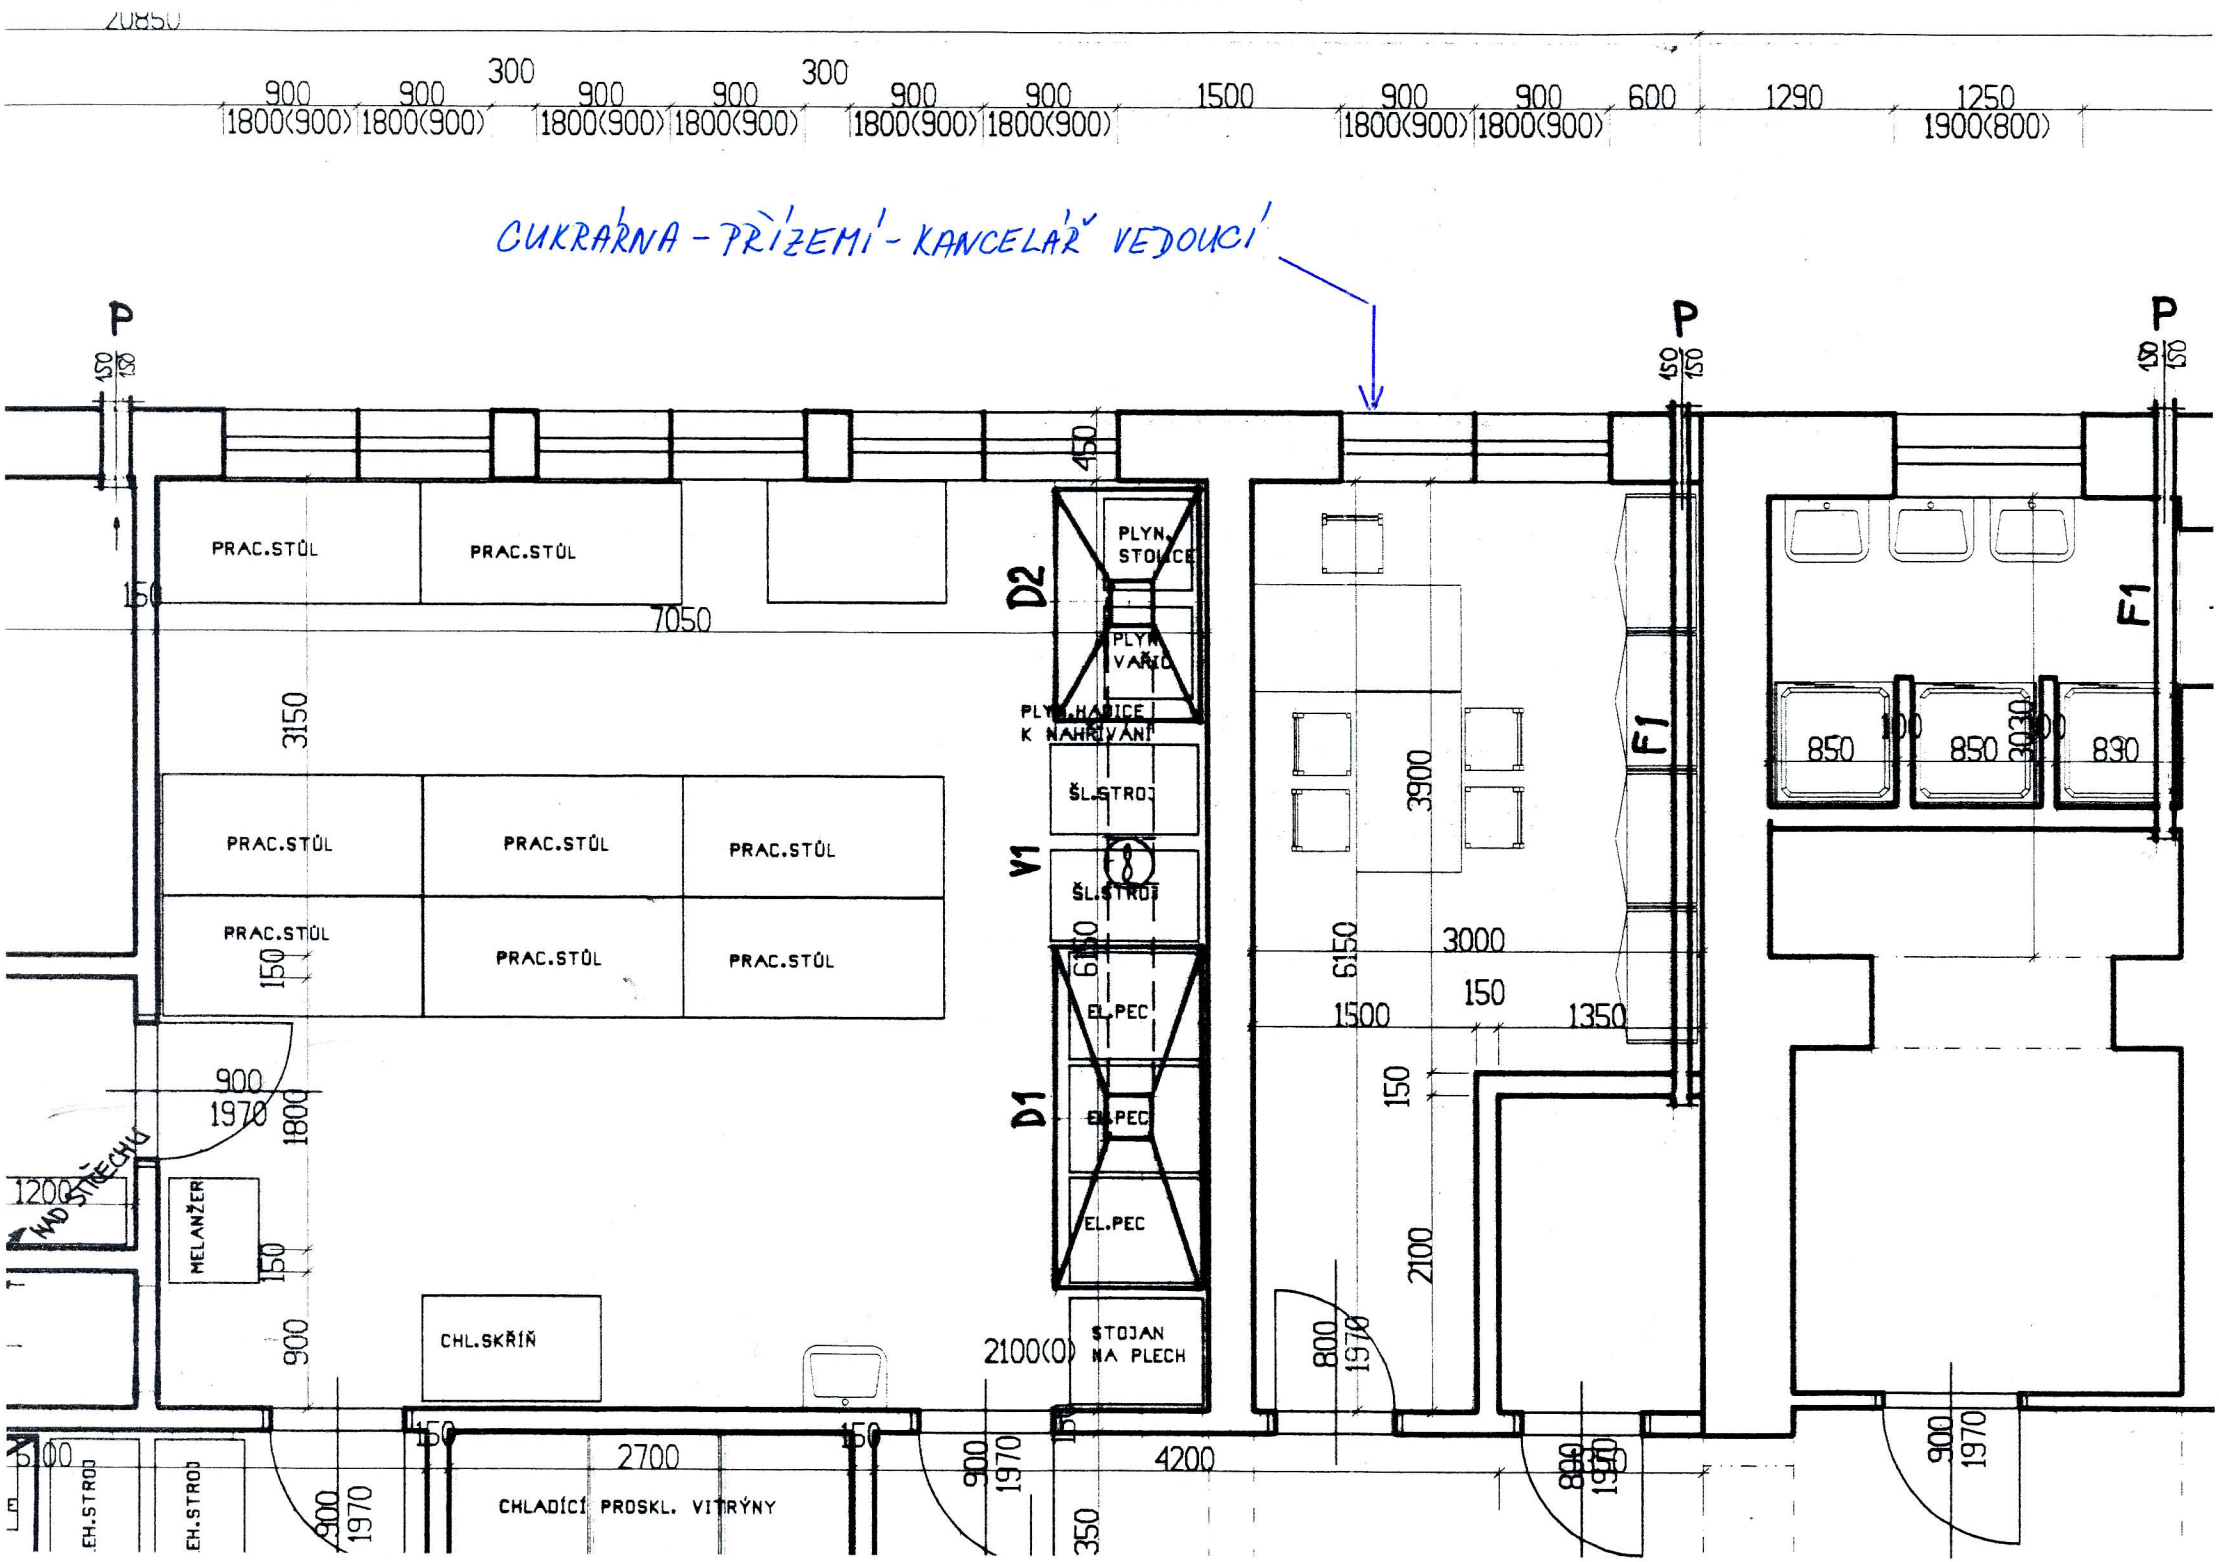
20850
900 1800(900)
900 1800(900)
300
900 1800(900)
900 1800(900)
300
900 1800(900)
900 1800(900)
1500
900 1800(900)
900 1800(900)
600
1290
1250 1900(800)
CUKRÁRNA - PŘÍZEMÍ - KANCELÁŘ VEDOUCÍ
P
P
P
150
150
PRAC.STŮL
PRAC.STŮL
7050
3150
PRAC.STŮL
PRAC.STŮL
PRAC.STŮL
PRAC.STŮL
PRAC.STŮL
PRAC.STŮL
150
900
1970
1800
1200
MD STŘECHU
MELANŽER
150
900
CHL.SKŘÍŇ
D2
D1
V1
450
PLYN. STOLICE
PLYN. VAŘIČ
PLYN.HOŘICE K NAHŘÍVÁNÍ
ŠL.STROJ
ŠL.STROJ
6150
EL.PEC
EL.PEC
EL.PEC
2100(0)
STOJAN NA PLECH
3900
3000
150
1500
1350
150
2100
800
1970
F1
F1
850
100
850
2030
100
830
5100
EH.STROJ
EH.STROJ
900
1970
150
2700
150
CHLADÍCÍ PROSKL. VITRÝNY
900
1970
150
4200
350
800
1970
900
1970