


**§ § § NOVÁ PAKA REKONSTRUKCE CVMČNÉ KUCHYNĚ A
PRÍSTAVBA - PŮDORYS STŘECHA
1:20**

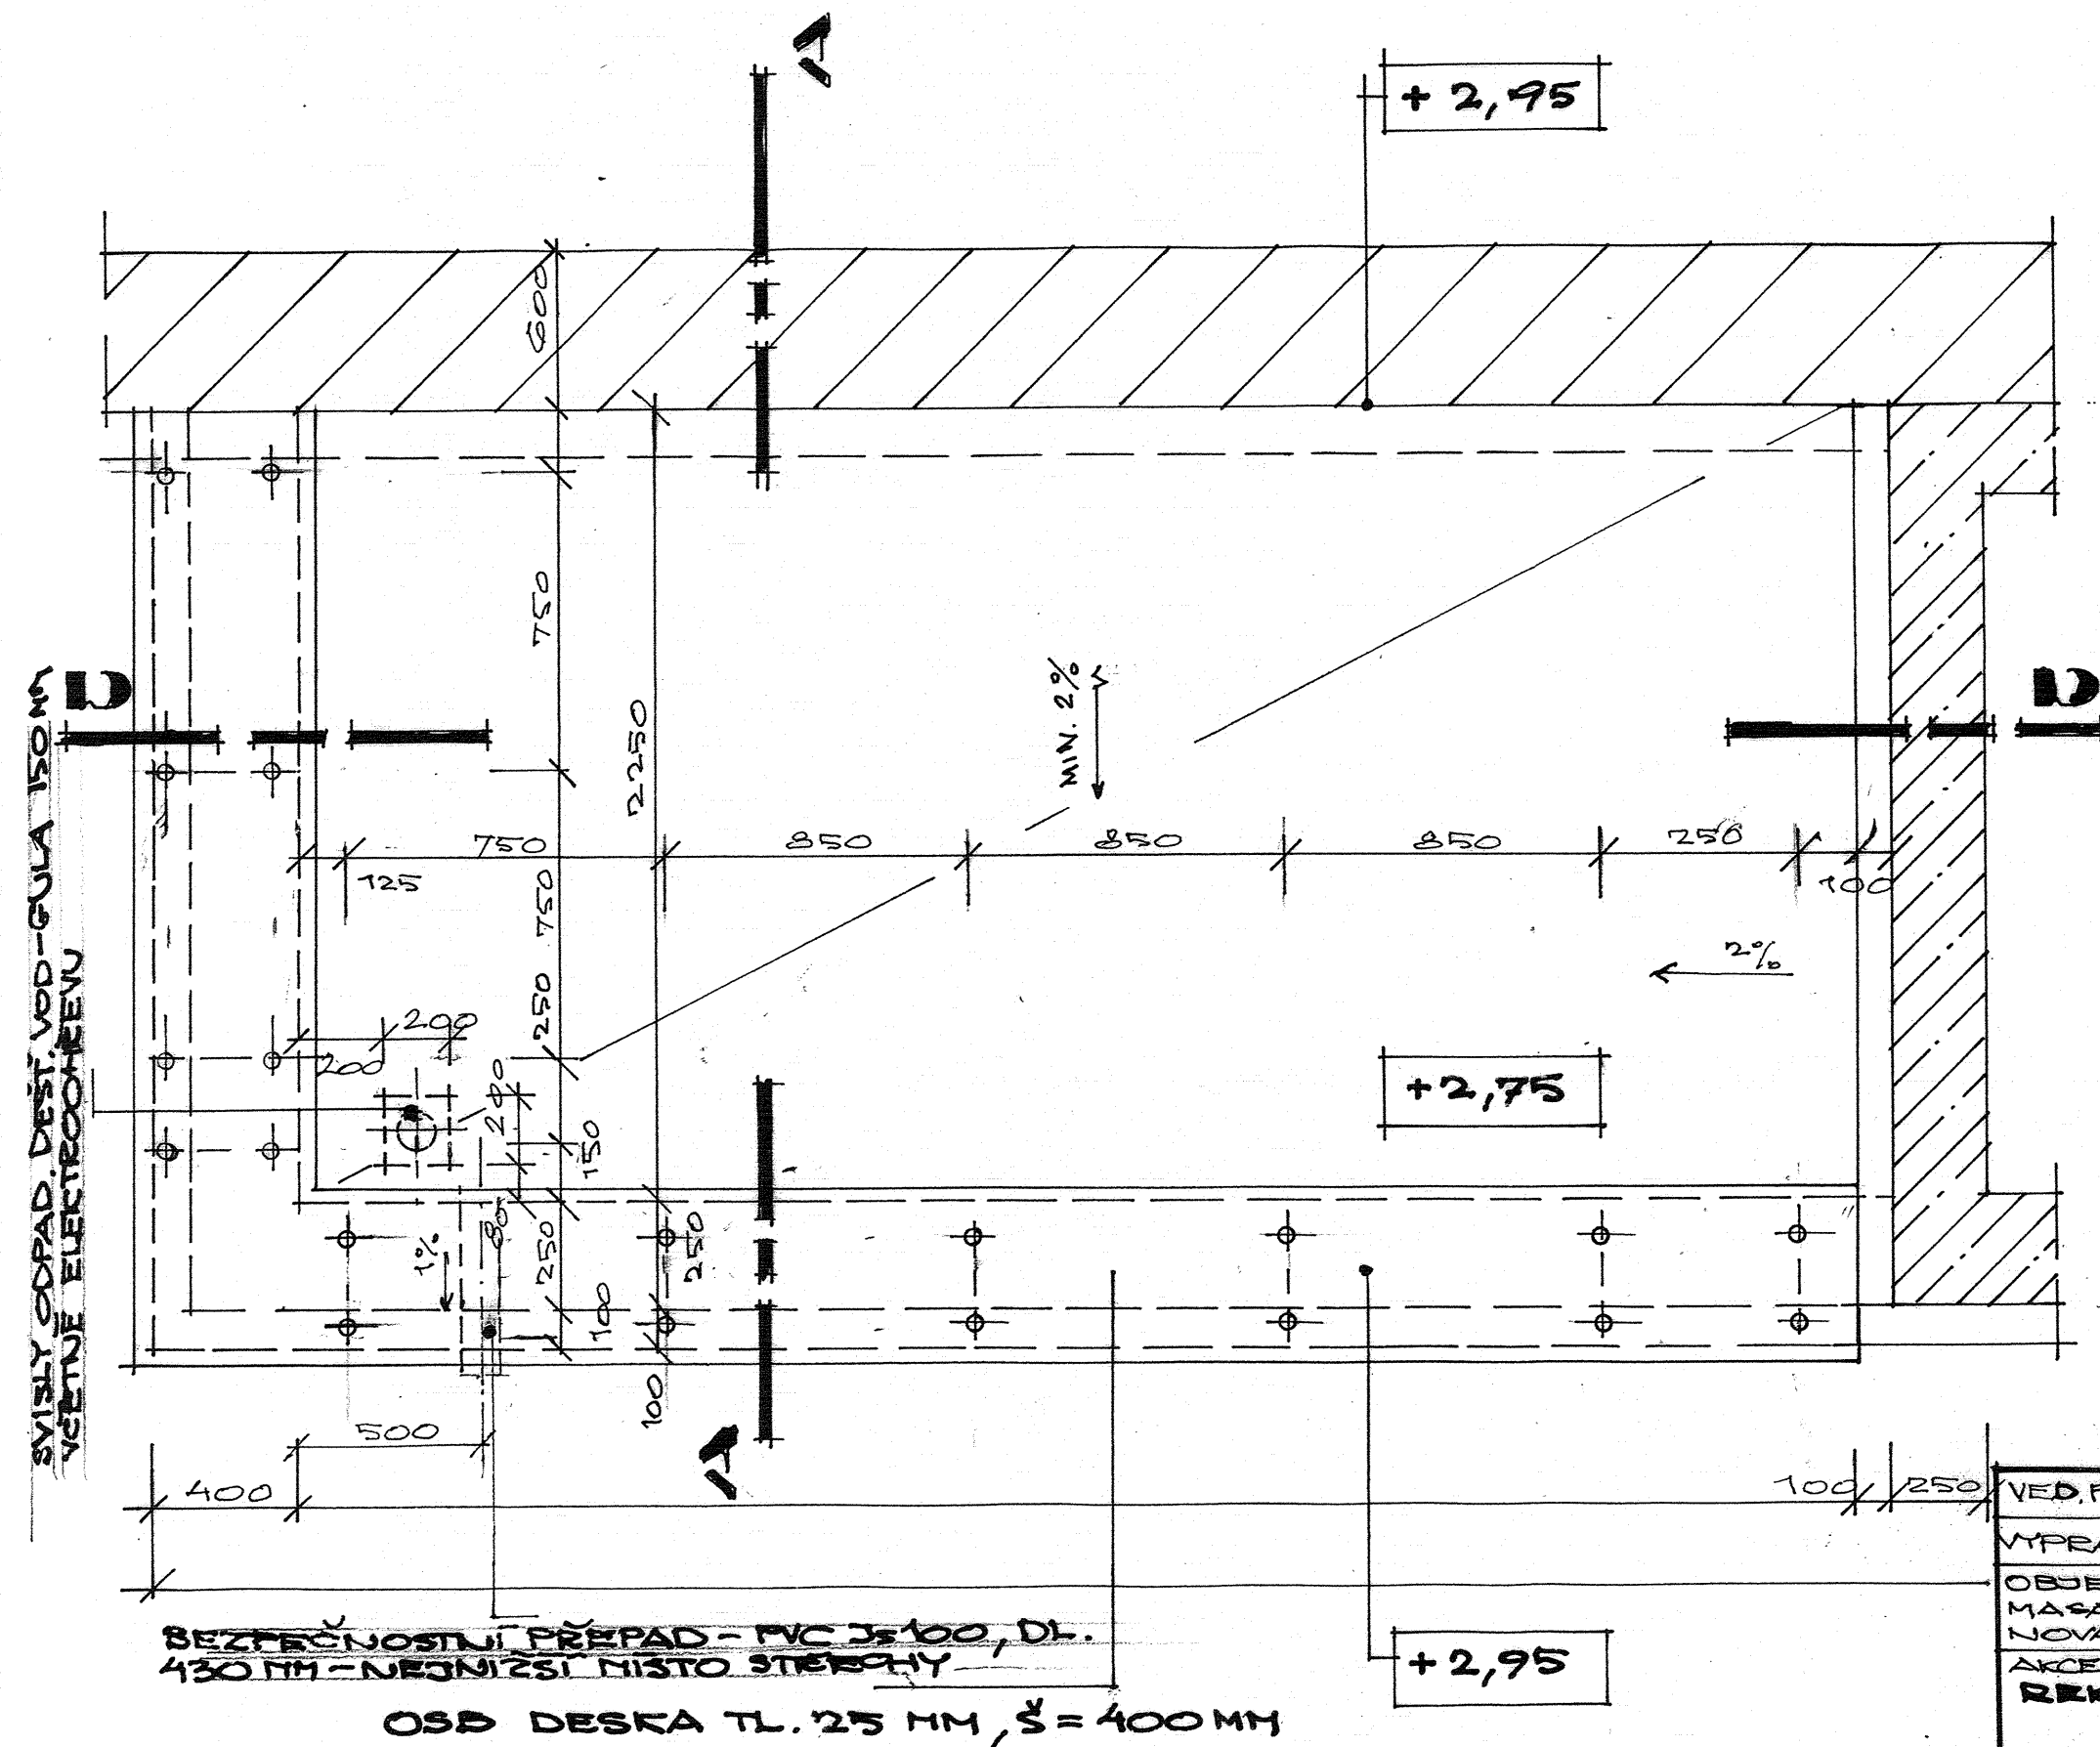

poznámka:

- plocha střechy
m²
- klempíř. konstr.
poplast. plech
- OSB deska tl.
25 mm
- krytina střešní
folie
- řez A-A výkr.
D 105
- řez D-D výkr.
D 106

PŘÍZVIMÍ = ± 0,00

VED. PROJEKTU: ING. P. BAJTALON	ÚČEL: PD PRO DSP	
VYPRACOVAL: ING. P. BAJTALON	DATUM: / 2016	
OBJEDNATEL: SSGS NOVÁ PAKA MASARYKOVO NÁM.Č 2, 509 27 NOVÁ PAKA.	ING. PETR BAJTALON INŽ. INVEST. A PROJEKT. ČINNOST	
AKCE: SSGS NOVÁ PAKA REK. ČVČ. KUCHYNĚ A PŘÍSTAVBA	1Č: GB 2211 42	ZAK Č: MĚŘ: 1:20
PŮDORYS STŘECHA VLEVO OD VÝTAHU	VÝKRES Č:	