


SŠGS NOVÁ PAKA REKONSTRUKCE CVIČNÉ KUCHYNĚ A PŘÍSTAVBA PŮDORYS STŘECHA 1:20

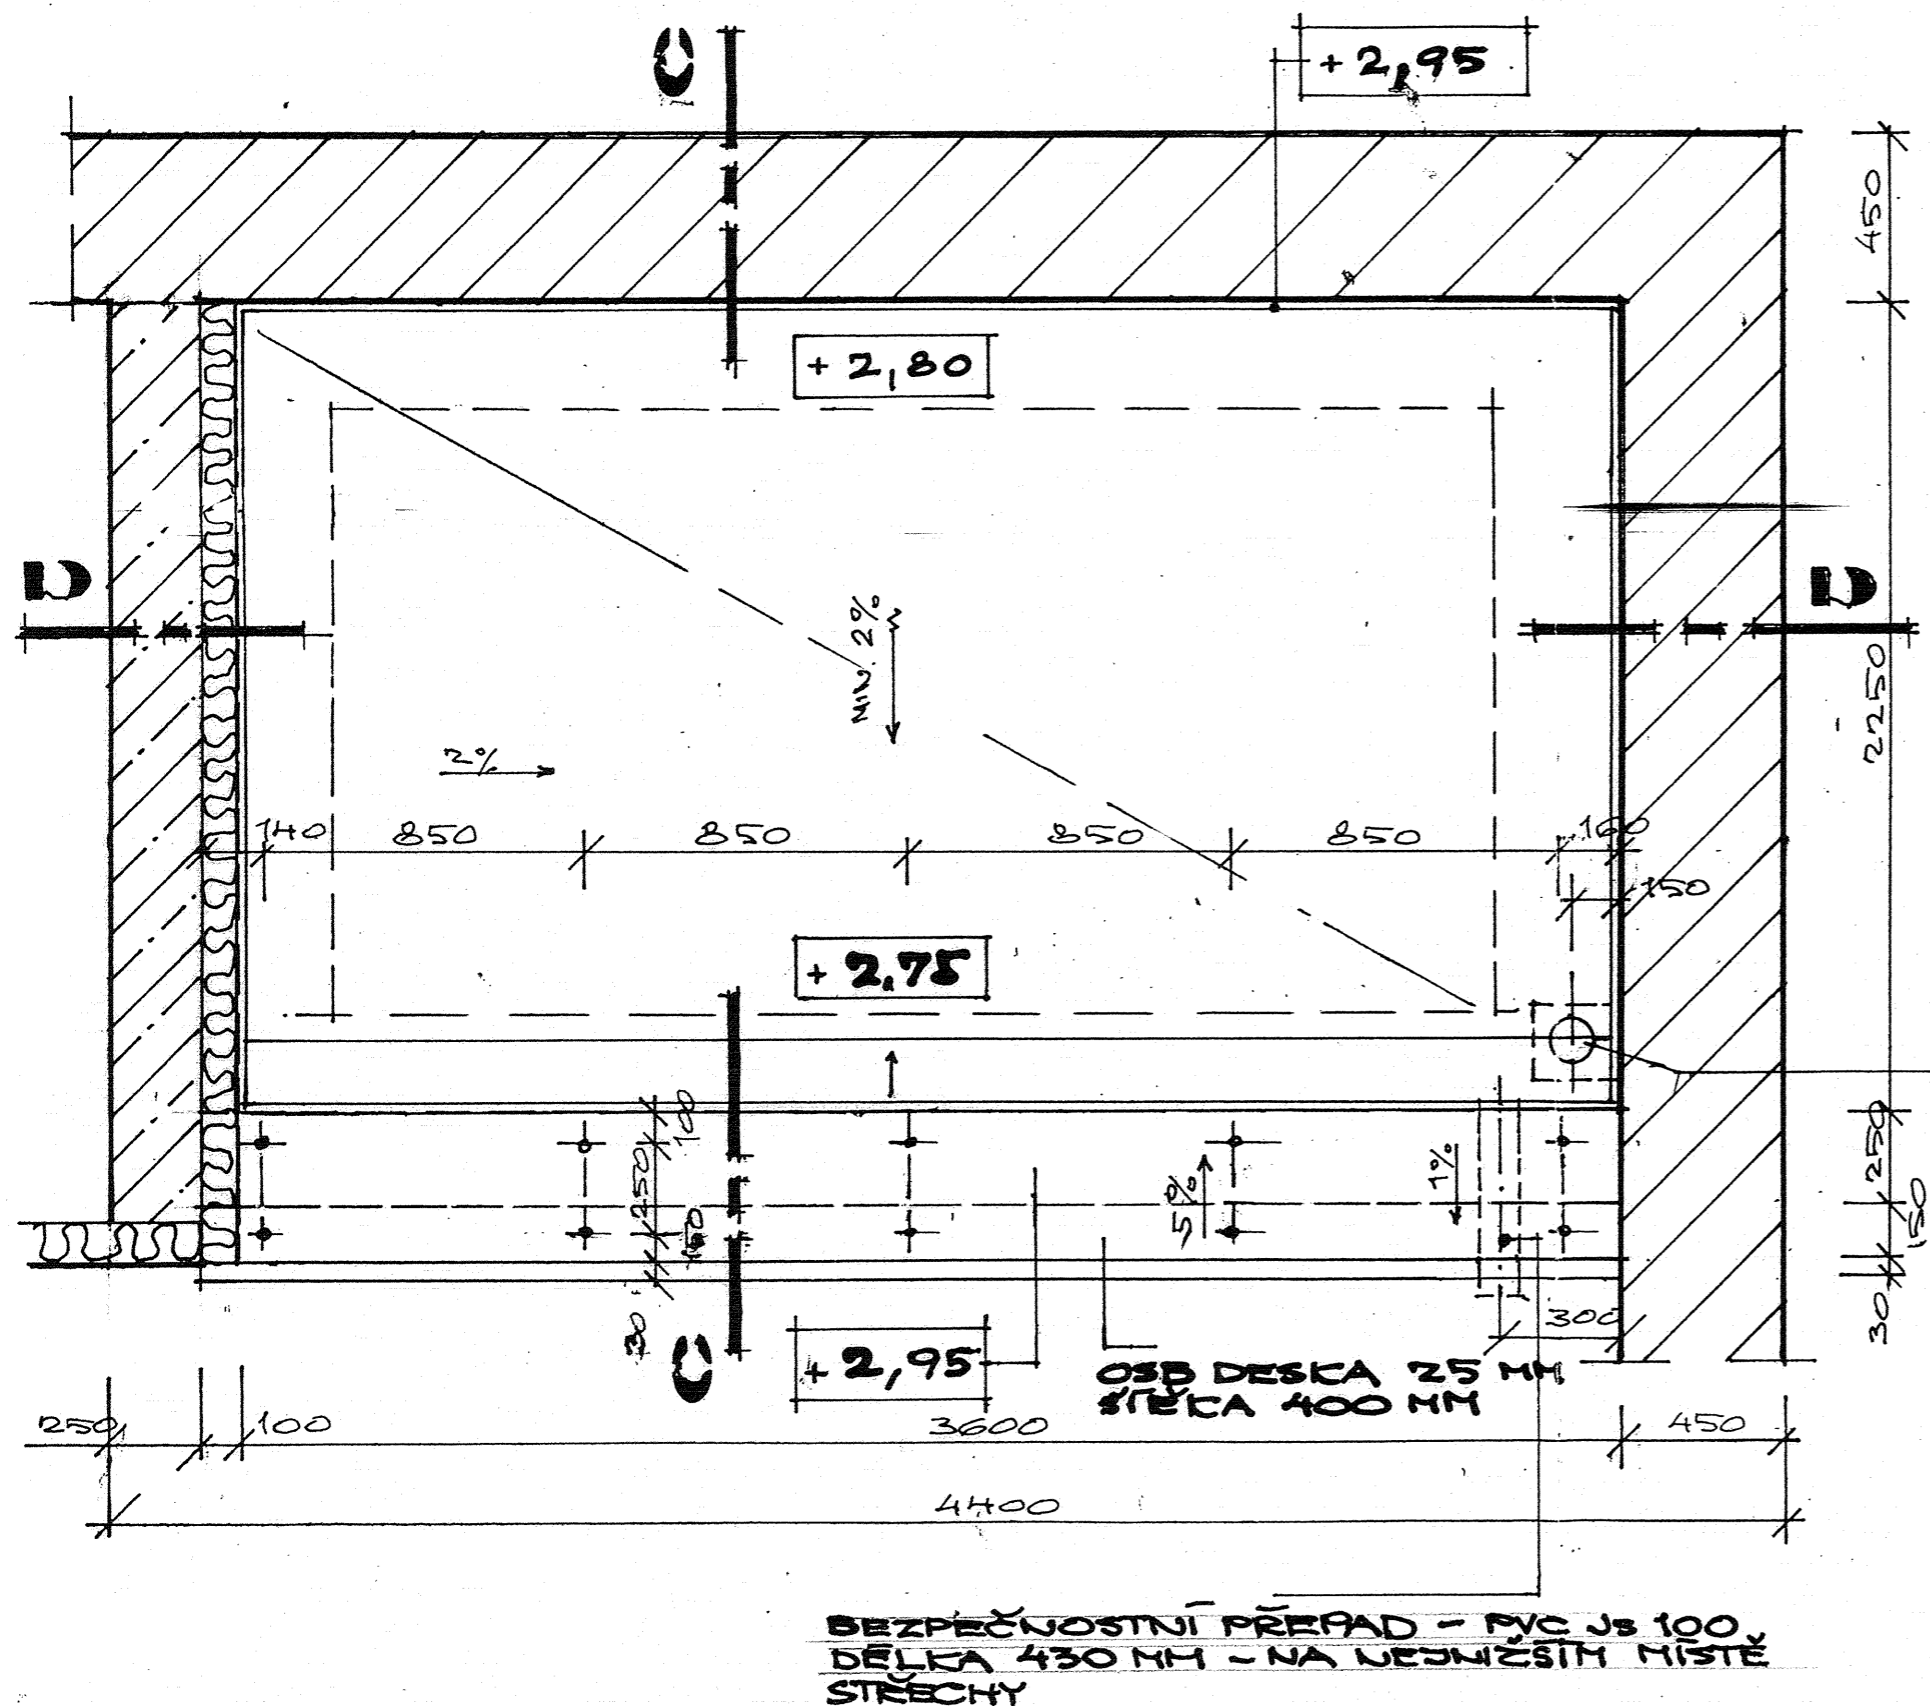

poznámka;

- plocha střechy 7,67 m²
- klempířské konstr.
popl. plech
- OSB deska tl. 25 mm
- krytina střešní folie

řezy C-C, D-D výk:
D107, D108

SVISLÝ ODPAD DĚST. VOD UVEDENÝ
GULOU JS 150 MM - BUDE DOPLNĚN
ELEKTROOHŘEM
PRÍZEMÍ: ± 0,00

VED. PROJEKTU: ING. PETR BAJTALON	UŽEL: PD PRO DSP
VYPRACOVAL: ING. PETR BAJTALON	DATUM: 07/2015
OBJEDNATEL: STŘ. ŠKOLA GASTR. A SLUŽEB NOVÁ PAKA, MASARY- KOVO NÁM. 2, 509 27 NOVÁ PAKA	ING. PETR BAJTALON INŽ. ILVEST. A PROJEKT. ČINNOST
AKCE: SŠGS NOVÁ PAKA REK. CVIČ. KUCHYNĚ A PŘÍSTAVBA	Č. 68 22 11 42
PŮDORYS STŘECHA	ZAK. Č. 1/15 MĚR. 1:20 VÝKRES Č. D109