



ŠŠGS NOVÁ PAKA - REKONSTRUKCE CVIČNÉ KUCHYNĚ A PŘÍSTAVBA PŮDORYS 1.PP. - KANALIZACE

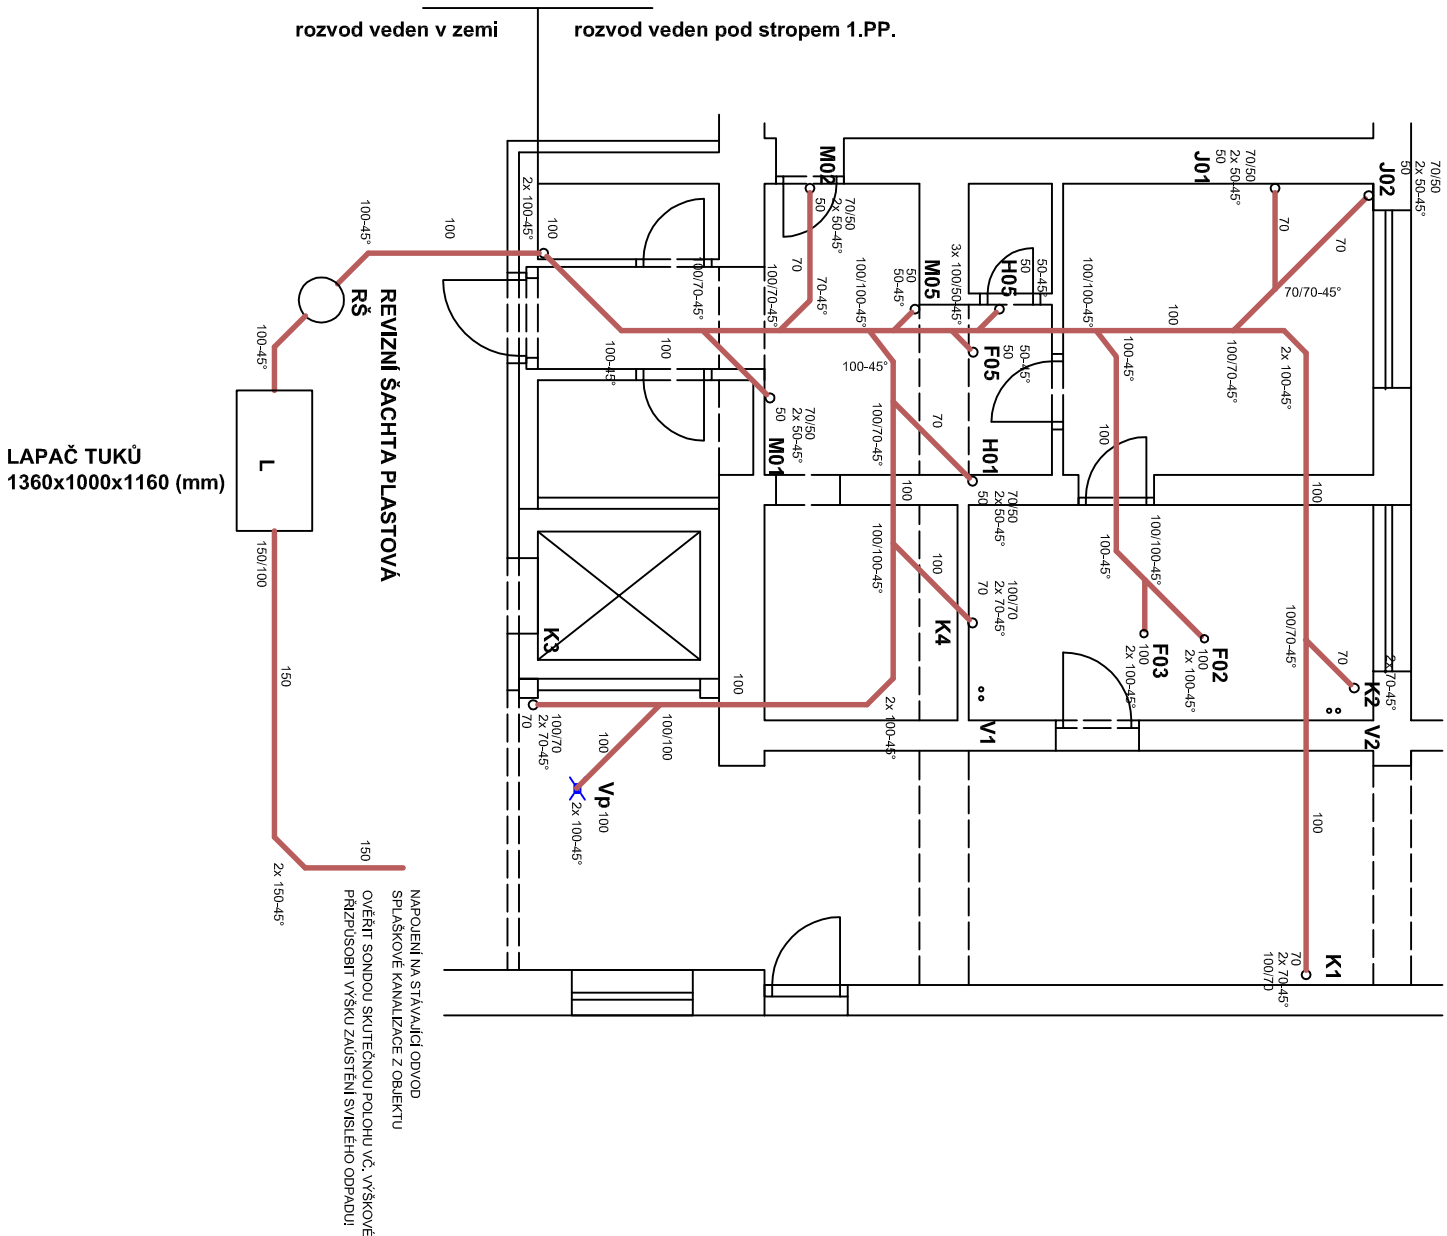

LEGENDA:

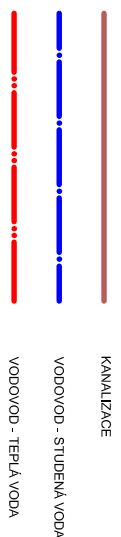

RŠ REVIZNÍ ŠACHTA PLASTOVÁ
L ODLUČOVAČ TUKŮ - 4 l/s

POZNÁMKA:

KANALIZACE OD TECHNOLOG. ZAŘÍZ. PŘEDMĚTŮ DLE VÝKRESU TECHNOLOGIE KUCHYNĚ. ROZVOD BUDE NÁPOJEN NA STÁVAJÍCÍ KANALIZACI VEDOUcí Z OBJEKTU. PŘI REALIZACI JE NUTNÁ SOUČINNOST S DODAVATELEM TECHNOLOGICKÉ ČÁSTI.

PRI REALIZACII JE NUTNÁ SOUČINNOST S DODAVATELEM TECHNOLOGICKE ČÁSTI.

PROVEDENI KANALIZACIJSKI POTRUBI NA PR. ZE SYSTEMU HT. MONTAZ POTRUBI BUDE PROVADENA DLE MONTAZNICH ZASAD SYSTEMU.

ROZVODY V 1.PP. BUDOU VEDENY POD STROPEN SUTERÉNU. POTRUBÍ VEDENÉ POD STROPEN PRŮJEZDU BUDE ZAKRYTO A IZOLOVÁNO.

PO MONTÁŽI BUDE PROVEDENA ZKOUŠKA VNITRNÍ KANALIZACE SLOŽENÁ Z TECHNICKE PROHLÍDKY A ZKOUŠKY PLYNOTĚSNOSTI. TLAKOVÁ ZKOUŠKA BUDE PROVEDENA DLE ČSN 73 67 60.

CSN 73 67 60.

VNITŘNÍ KANALIZACE BUDE PROVEDENA V SOULADU S ČSN 73 67 60 A ČSN - EN 120 56 - 1 - 5.

PROJEKT. ŘEŠENÍ JE ZPRACOVÁNO V ÚROVNI PRO STAVEBNÍ POVOLENÍ (NENÍ PROVÁDĚCÍ PROJEKTOVÁ DOKUMENTACE)

BEZE ZMĚNÝ ZÚSTÁVAJÍ ROZVODY KANALIZACE K OSTATNÍM ZAŘÍZOVACÍM PŘEDMĚTŮM.

LEGENDA MÍSTNOSTÍ VÝKRES D10

PŘÍZEMÍ = ± 0,00

VEDOUcí PROJEKTANT:	ING. PETR BAUTALON
VYPRACOVAL:	ING. PETR BAUTALON
OBJEDNATEL:	
SŠGA NOVÁ PAKA	
MASARYKOVO NÁMĚSTÍ č.p. 2, 509 27 NOVÁ PAKA	
AKCE:	
SŠGS NOVÁ PAKA	
REKONSTRUKCE CVIČNÉ KUCHYNĚ A PŘÍSTAVBA	
1.PP. – KANALIZACE	
ČÍS.ZAKÁZKY	
Druh PROJEKTU	PD PRO DSP
DATUM	05/2016
FORMÁT A4	2A4
MĚŘÍTKO	1 : 100
ČÍSLO VÝKRESU	D 401A