


ÚSEK 1

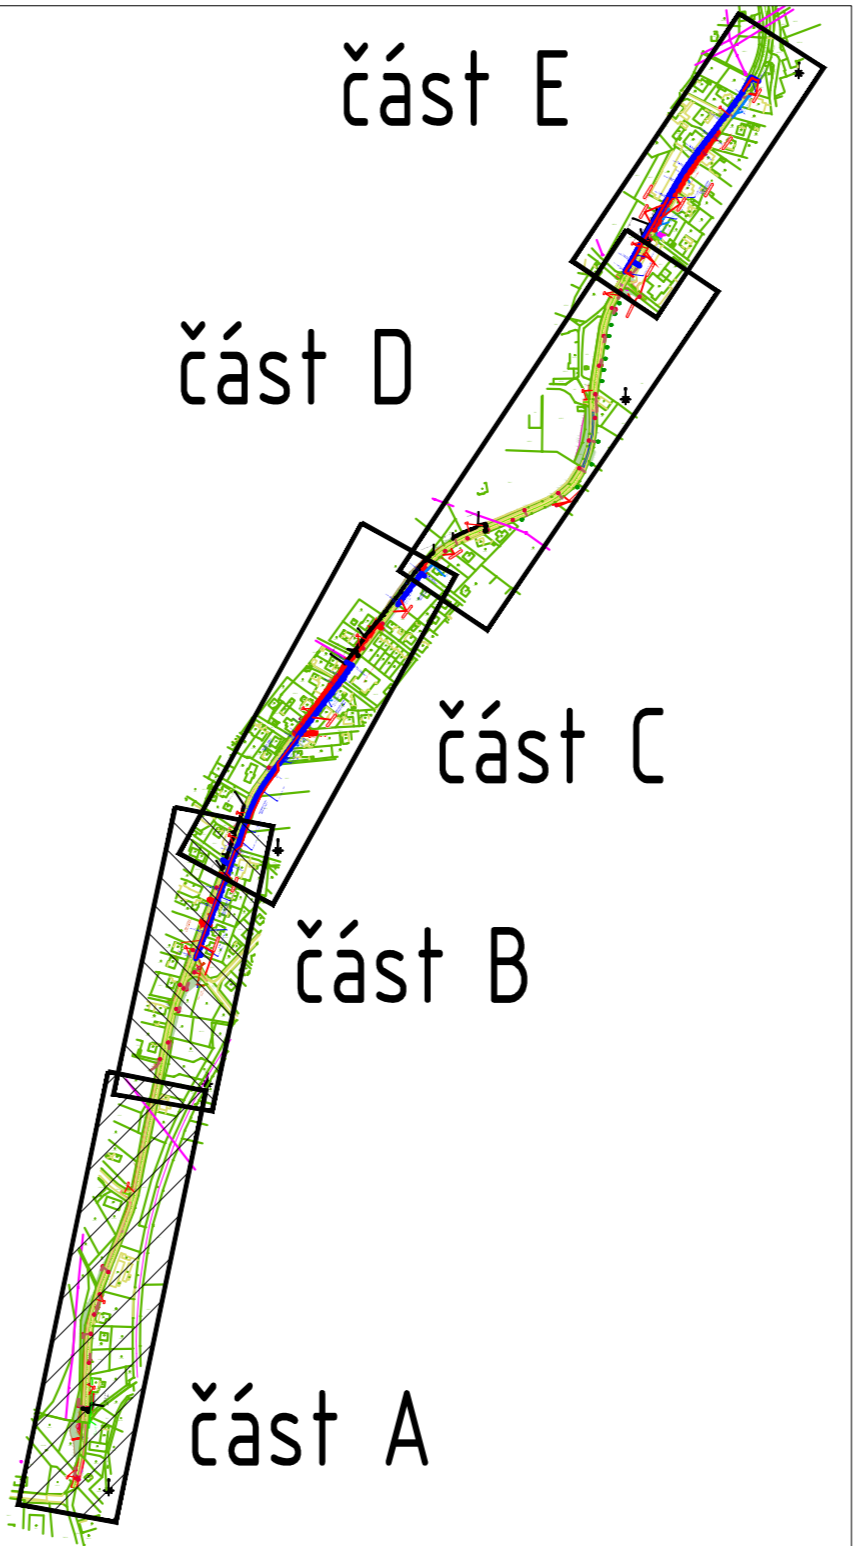

KÚ: Kunčice nad Labem

IV	Vlastník	Adresa	PK	Druh pozemku
10001	Obec Kunčice nad Labem	č.p. 121, 54361 Kunčice nad Labem	624/4	trvalý travní porost
86	Královéhradecký kraj	Pivovarské náměstí 1245/2, 50003 Hradec Králové	690	ostatní plocha
10	Česká republika - Správa železniční dopravní cesty, státní organizace	Dílačská 1003/7, Nové Město, 11000 Praha 1	624/4	ostatní plocha

KÚ: Vrchlabí

IV	Vlastník	Adresa	PK	Druh pozemku
10001	Město Vrchlabí	Zámek 1, 54301 Vrchlabí	1378/1	ostatní plocha
			1382/1	ostatní plocha
			1385/4	ostatní plocha
			1385/25	ostatní plocha

				1385/25	ostatní plocha
				1689/11	ostatní plocha
				1784/1	ostatní plocha
				1800	ostatní plocha
				1806/1	ostatní plocha
				1809/2	ostatní plocha
				1809/3	ostatní plocha
				1809/4	ostatní plocha
				1809/5	ostatní plocha
				1810/3	ostatní plocha
				1820	ostatní plocha
				1689/12	ostatní plocha
				1689/17	ostatní plocha
				1809/18	ostatní plocha
				1520/8	ostatní plocha
				1689/3	ostatní plocha
				1689/4	ostatní plocha
				1385/19	trvalý travní porost
			st. 721	zastavěná plocha a nádvoří	
			1385/5	ostatní plocha	
			1459/6	ostatní plocha	
			1385/18	zahrada	
			1377/4	ostatní plocha	
			1459/10	ostatní plocha	
			1459/7	ostatní plocha	
			1809/22	ostatní plocha	
			1809/23	ostatní plocha	
			1525	ostatní plocha	
			St. 630/4	zastavěná plocha a nádvoří	
			1802	ostatní plocha	
			1689/9	ostatní plocha	
			1689/20	ostatní plocha	
			1459/2	ostatní plocha	
			1459/27	ostatní plocha	
3135	ARGO HYTOS s.r.o.	Dělnická 136, 54301 Vrchlabí		1689/8	ostatní plocha
1911	Královéhradecký kraj	Přivránek n. m. 1245/2, 50003 Hradec Králové		1462	ostatní plocha
1381	Královéhradecký kraj	Přivránek n. m. 1245/2, 50003 Hradec Králové		1689/6	ostatní plocha
				1520/4	ostatní plocha
				1689/14	ostatní plocha
				1809/25	ostatní plocha
				1809/10	ostatní plocha
				1809/6	ostatní plocha
				1809/6	ostatní plocha
691	SJM Solc Zdeněk Ing. a Solcová Milena	Dělnická 582, 54303 Vrchlabí	1/2		
	Solcová Milena	Dělnická 582, 54303 Vrchlabí	1/2		
4586	Č. control s.r.o.	Nádražní 104, 54301 Vrchlabí		st. 768	zastavěná plocha a nádvoří
				1459/5	ostatní plocha
				1459/27	ostatní plocha
294	PENAGRO s.r.o.	Dělnická 505, 54303 Vrchlabí		1459/3	zahrada
				1459/28	ostatní plocha
3000	SKODA AUTO a.s.	U Václava Klementa 869, Mladá Boleslav II, 29301 Mladá Boleslav		1523/1	ostatní plocha
3027	ALCEDO s.r.o.	Dělnická 541, Podhůř, 54303 Vrchlabí		St. 612	zastavěná plocha a nádvoří
				1688/2	zahrada
3303	Dostál Dalibor 973/5000	Dělnická 542, 54303 Vrchlabí		St. 630/1	zastavěná plocha a nádvoří
	Dostálková Jana 1659/10000	Dělnická 542, 54303 Vrchlabí			
	SJM Formánek Lukáš a Formánek Veronika 1519/10000	Dělnická 542, 54303 Vrchlabí			
	Korová Jaroslava 5132/10000	Dělnická 542, 54303 Vrchlabí			
	SJM Měkva Antonín a Měkvoval Iva 873/5000	Dělnická 542, 54303 Vrchlabí			
2343	SJM Janke Jaroslav a Janková Petruška	Pod parkem 1349, 54303 Vrchlabí		St. 630/2	zastavěná plocha a nádvoří
				1688/1	trvalý travní porost
1266	SJM Lukáš Jaroslav a Lukášová Zdenka	Dělnická 401, Podhůř, 54303 Vrchlabí		1688/4	trvalý travní porost

KÚ: Podhůř-Harta

IV	Vlastník	Adresa	PK	Druh pozemku
5252	SJM Kalenský Petr a Kalenská Krajčková	Dělnická 188, Podhůř, 54303 Vrchlabí 1/4	195/10	trvalý travní porost
	Mertlík Oldřich	Dělnická 188, Podhůř, 54303 Vrchlabí 1/4		
	SJM Michl Ladislav Ing. a Michlová Jana MUDr.	Ing.MICH, U Chemičů 1419, 75131 Lipník nad		
	Michlová J. MUDr., Kbely 383, 54302 Vrchlabí	Dělnická 188, Podhůř, 54303 Vrchlabí 1/4		
4173	MELO s.r.o.	17, Istopasův 237, Želeneč Předměstí, 53002 Pardubice	207/5	trvalý travní porost
			214/5	trvalý travní porost
			207/5	trvalý travní porost
			401/5	trvalý travní porost
218	Kolnar Martin	Dr. Sokola 828, 28912 Sazávka		
3612	Blásko Petr Ing.	Dělnická 20, Podhůř, 54303 Vrchlabí 1/2		468 zahrada
	Blásková Iveta	Dělnická 20, Podhůř, 54303 Vrchlabí 1/2		
3634	SJM Bartoň Zdeněk a Bartoňová Lenka	Bartoň Zdeněk, Praha 8, 54301 Vrchlabí		438 ostatní plocha
	Carová Marie	Dělnická 73, Podhůř, 54303 Vrchlabí		
	SJM Dostál Miroslav a Dostálová Ivona	Podstovi 487, Podhůř, 54303 Vrchlabí		
	SJM Janata Tomáš Ing. a Janatová Klára Ing.	Dělnická 73, Podhůř, 54303 Vrchlabí		
	Křiváková Jana	Dělnická 72, Podhůř, 54303 Vrchlabí		
	SJM Malik Jaromír a Maláková Jitka	Dělnická 72, Podhůř, 54303 Vrchlabí		
	Maláková Anna	Dělnická 73, Podhůř, 54303 Vrchlabí		
	Martínová Lucie	Dělnická 72, Podhůř, 54303 Vrchlabí		
	Martínová Amón	Dělnická 72, Podhůř, 54303 Vrchlabí		
	Prokáz Oldřich	Dělnická 72, Podhůř, 54303 Vrchlabí		
	Rosenbergová Imgard	Dělnická 72, Podhůř, 54303 Vrchlabí		
	Šmátek Martin	Dělnická 72, Podhůř, 54303 Vrchlabí		
	Šebestová Marie	Dělnická 72, Podhůř, 54303 Vrchlabí		
1381	Královéhradecký kraj	Pivovarské náměstí 1245/2, 50003 Hradec Králové		
10001	Město Vrchlabí	Zámek 1, 54301 Vrchlabí		

SOUŘADNICOVÝ SYSTÉM: S-JTSK
VÝŠKOVÝ SYSTÉM: BpV

PŘED ZAPOČETÍM STAVEBNÍCH PRACÍ SI MUSÍ ZHOTOVIT NECHAT VYTÝČIT EXISTUJÍCÍ ŽELEZNÝSKÉ SÍTĚ

Objednatel	Královéhradecký kraj Pivovarské náměstí 1245, 500 03 Hradec Králové IČ: 708 89 546	KRAJ KRAJ
------------	--	--------------

Koordinate stavby a profese	
Koordinate stavby a technologie	
Zodpovědná osoba	

Ředitel atelieru	Zodpovědný projektant	Tech. kontrola	Namýšl./vypracoval	CR PROJECT CONSTRUCTION&ROADS
Ing. Jirka J.	Ing. Jirka J.	Ing. Jirka J.	Ing. Jan Adám J.	

PŘÍSTUPOVÁ KOMUNIKACE DO PZV (TRASA UL. DĚLNICKÁ III/32551 OD ODOBOČKY K ŽELEZNÍČNÍ STANICI PO KŘÍŽOVATKU V KUNČICÍCH SE SILNICÍ III/2953)		HIP:	Ing. Jan Adám
Objekt:		číslo zakázky:	2015-049
Stav:	B - SOUHRNNÉ ŘEŠENÍ STAVBY	státní dokumentace:	PPSP
číslo:		datum:	06.2016
číslo:		mřížka:	1:500
číslo:		průřez:	14 x A4
číslo:		výška:	číslo:

Název díla/stavby:	Číslo přílohy:	B-03a
--------------------	----------------	-------