


# II/285 Jaroměř - Nové Město nad Metují

## ETAPY STAVBY

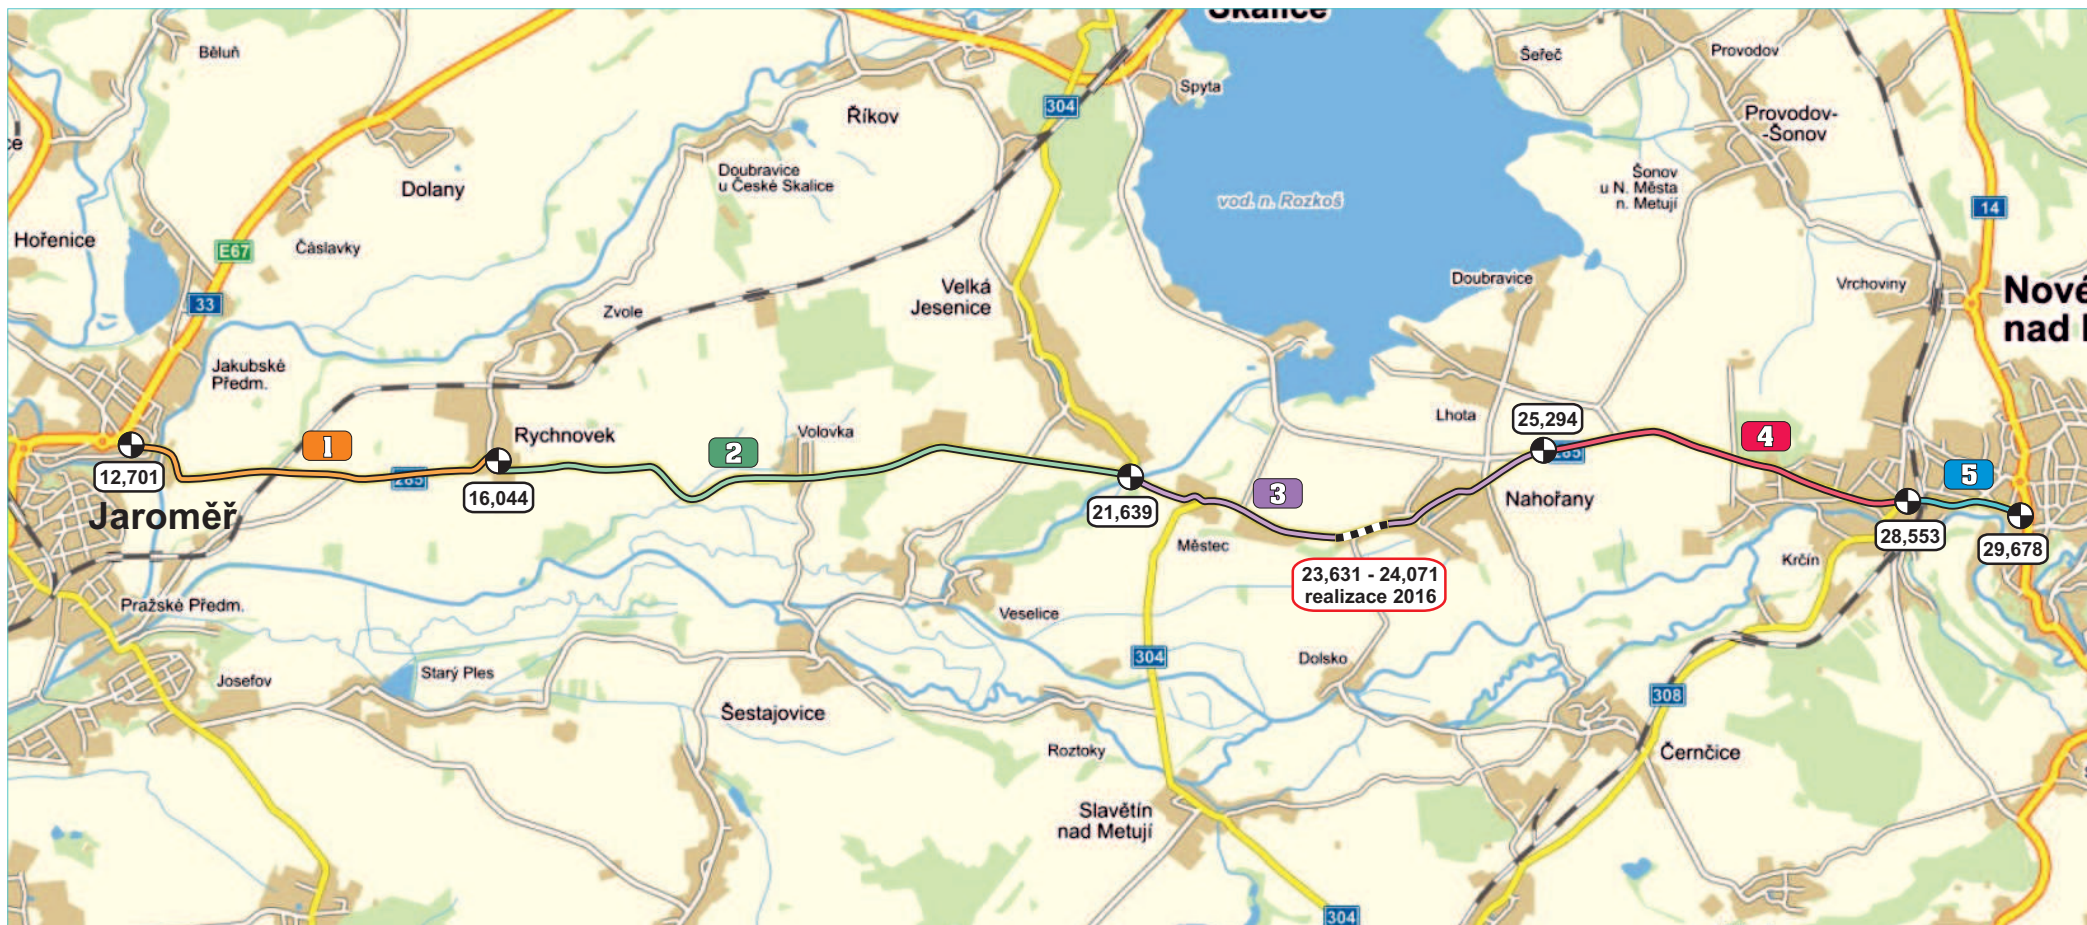

investor:  
SÚS Královéhradeckého kraje a.s.