
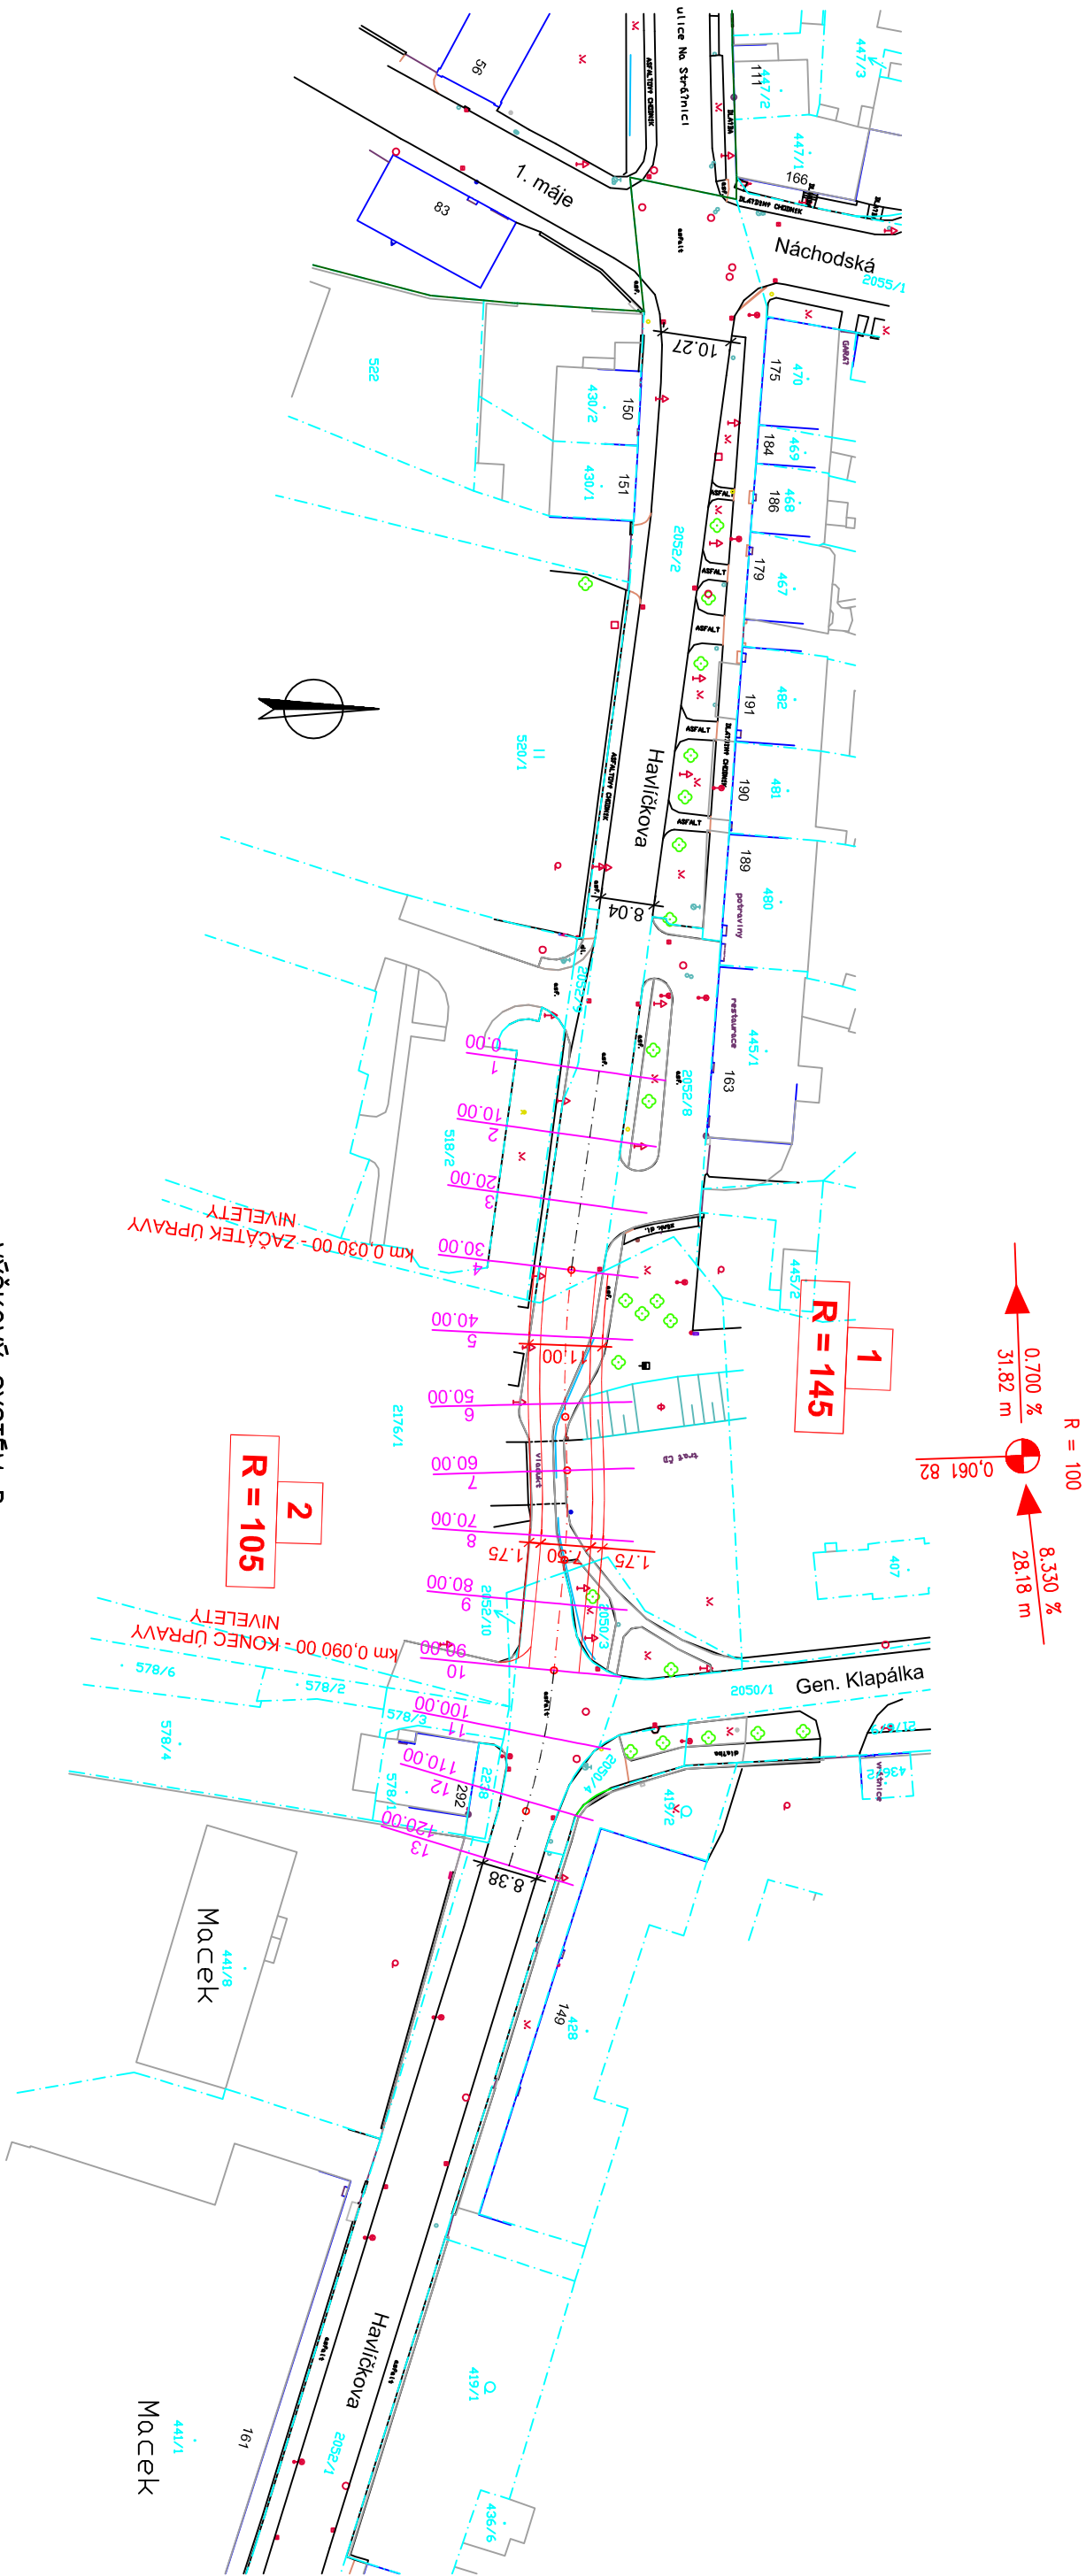


M 1:1000

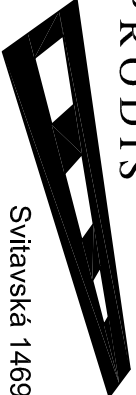

VÝŠKOVÝ SYSTÉM BpV
SOUŘADNICOVÝ SYSTÉM S-JTSK

| | | | | | |
|--|--|-----------------------------|--|--|--|
| HLAVNÍ PROJEKTANT | | VYPRACOVAL | | KRESLIL | |
| MILOSLAV KUČERA | | MILOSLAV KUČERA | | MILOSLAV KUČERA | |
| OKRES: NÁCHOD | | OBEC: Nové Město nad Metují | | <div><div>PRODIS</div><div></div><div>Svitavská 1469 500 12 HRADEC KRÁLOVÉ tel. 495 271 998, 603 512 615 prodis.hk@tiscali.cz</div></div> | |
| INVESTOR: SÚS Královéhradeckého kraje a.s. Kutnohorská 59/26, 500 04 Hradec Králové—Pláčice | | | | | |
| OBJEKT Řešení průtahů silnice II/285 v Havlíčkově ulici v Novém Městě nad Metují | | | | | |
| OBJEKT | | | | | |
| STUPEŇ | | | | | |
| TP | | SITUACE - PODJEZD | | 1:1000 | |
| | | | | 3 | |