

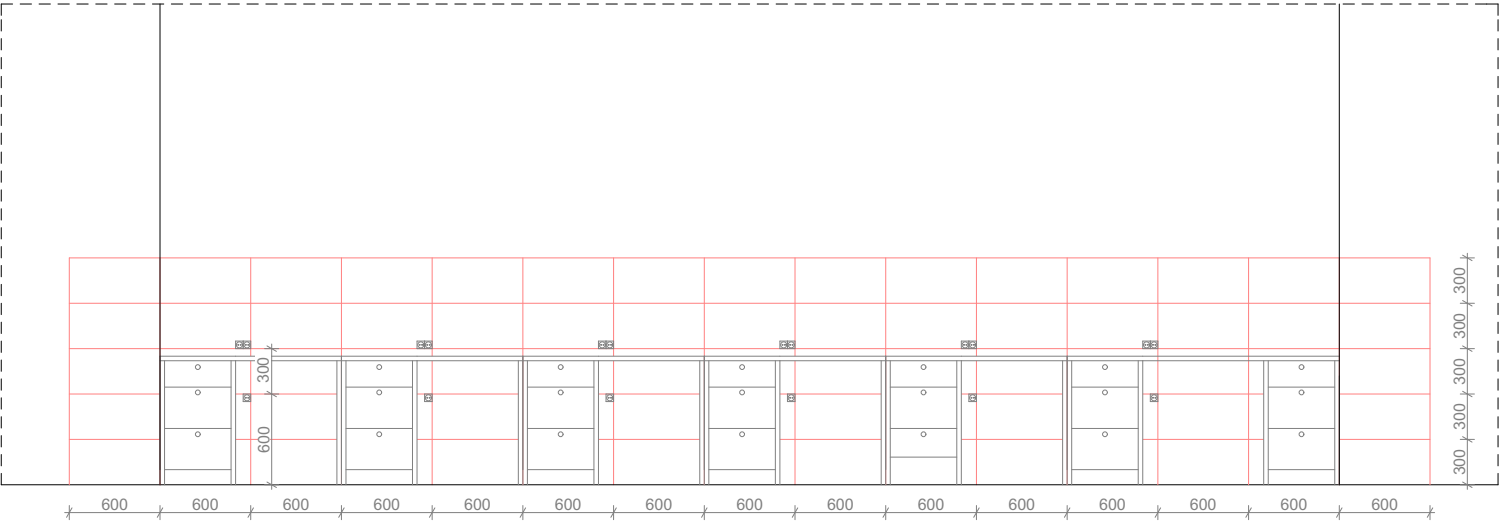
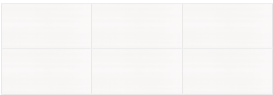


POHLED A-A

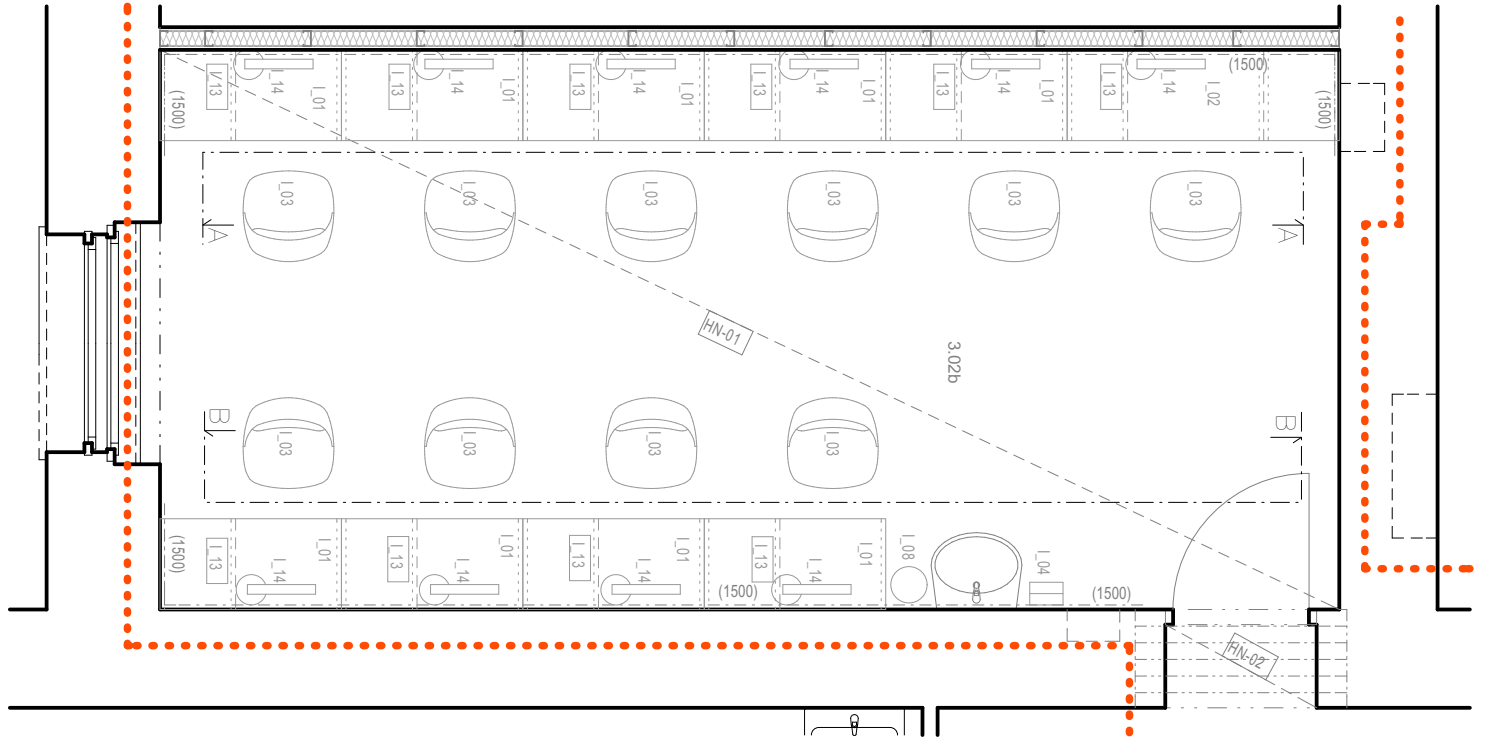

POHLED B-B

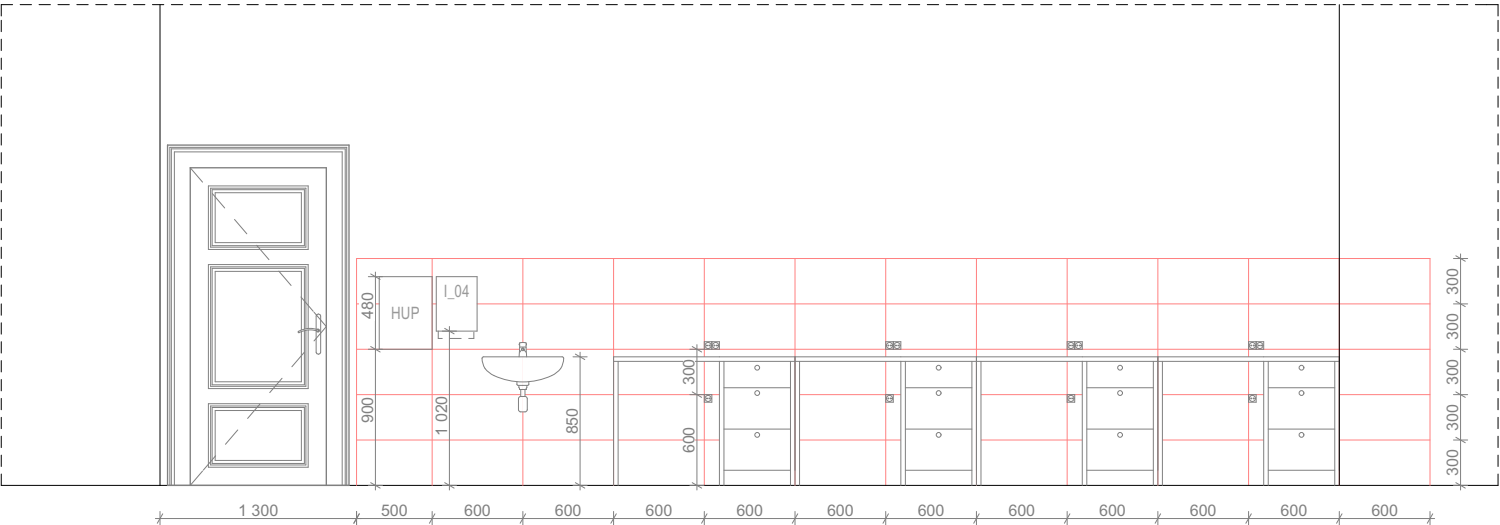

A  
OBKLAD STĚN DO VÝŠKY 1200  
KERAMICKÝ OBKLAD 300 x 600 MM, BARVA BÍLÁ, MATNÁ



HN\_01  
HOMOGENNÍ PVC ODOLNÉ VŮČI CHEMICKÉ ZÁTĚŽI,  
BARVA ČERVENÁ



PRVKY VNITŘNÍHO VYBAVENÍ, VIZ. D.1.1.c.4

POZNÁMKA:

- KÓTOVÁNO V MM, VÝŠKOVÉ KÓTY UVÁDĚNY V M
- DOKUMENTACE JE PROVEDENA DLE PLATNÝCH ČSN A PŘEDPISŮ SOUVISEJÍCÍCH V ROZSAHU DOKUMENTACE PRO PROVEDENÍ STAVBY. VEŠKERÉ ÚDAJE, KTERÉ NEJSOU ŘEŠENY V RÁMCI PD BUDOU ŘEŠENY V RÁMCI DÍLENSKÉ DOKUMENTACE.
- PŘED ZAPOČETÍM STAVEBNÍCH PRACÍ JE NUTNÉ VEŠKERÉ ROZMĚRY PRVKŮ A SOUVISEJÍCÍCH STAVEBNÍCH KONSTRUKCÍ OVĚŘIT PŘÍMO NA MÍSTĚ.
- VEŠKERÉ ŘEMESLNÉ PROVEDENÍ PRVKŮ A KONSTRUKCÍ, VČETNĚ MATERIÁLOVÉHO ŘEŠENÍ A BAREVNOSTI BUDE PŘED PROVÁDĚNÍM STAVBY NUTNÉ NECHAT ODSOUHLASIT INVESTOREM, AUTORSKÝCH DOZOREM A PRACOVNÍKEM PAMÁTKOVÉ PÉČE
- VEŠKERÉ DETAILS BUDOU UPŘESNĚNY DODAVATELEM DANÉHO SYSTÉMU

Tabulka místností: 3.NP		
číslo místnosti	název místnosti	plocha
3.01	Chodba	15,1 m <sup>2</sup>
3.02a	Učebna - obecná třída	46,2m <sup>2</sup>
3.02b	Učebna - zubní technici	29,1 m <sup>2</sup>

Vyšší odborná škola zdravotnická a Střední zdravotnická škola, Komenského 234, Hradec Králové, p.č. 299, k.ú. Hradec Králové

AUTOR: <b>Martin Růžička</b>	<b>S V I Ž N</b>	
HIP: <b>Martin Růžička</b> tel: 608 071 908 mail: ruzicka@svizn.com		
ZPRACOVATEL ČÁSTI: <b>S V I Ž N</b> s.r.o. sídlo: <b>Milady Horákové 298/123</b> <b>160 00 Praha 6</b> korespondenční adresa: <b>Havlíčková 15</b> <b>110 00 Praha 1</b> IČ: 033 01 087	VYPRACOVAL: <b>Martin Růžička</b> <b>Ing. arch. Lenka Otrusinová</b>	ZODPOVĚDNÝ PROJEKTANT: <b>Ing. arch. Marta Mezerová</b> autorizovaný architekt č. autorizace: 04 407

STAVEBNÍK: <b>KRÁLOVÉHRADECKÝ KRAJ</b> <b>Pivovarské náměstí 1245</b> <b>500 03, Hradec Králové</b>	STUPEŇ PROJEKTU: <b>DPS</b>	
AKCE: <b>MODERNIZACE ODBORNÝCH UČEBEN</b> <b>ZUBNÍCH TECHNIKŮ</b>	DATUM: <b>10 / 2016</b>	Č. PARÉ:
	MĚŘÍTKO: <b>1 : 50</b>	
ČÁST: <b>DOKUMENTACE STAVEBNÍCH OBJEKTŮ</b>	ČÁST: <b>D.1</b>	
PROFESE: <b>ARCHITEKTONICKO STAVEBNÍ ŘEŠENÍ</b>	Č.PROFSE: <b>D.1.1</b>	
PŘÍLOHA: <b>VÝKRES MATERIÁLŮ 3.NP</b>	Č. PŘÍLOHY: <b>D.1.1.b.10</b>	