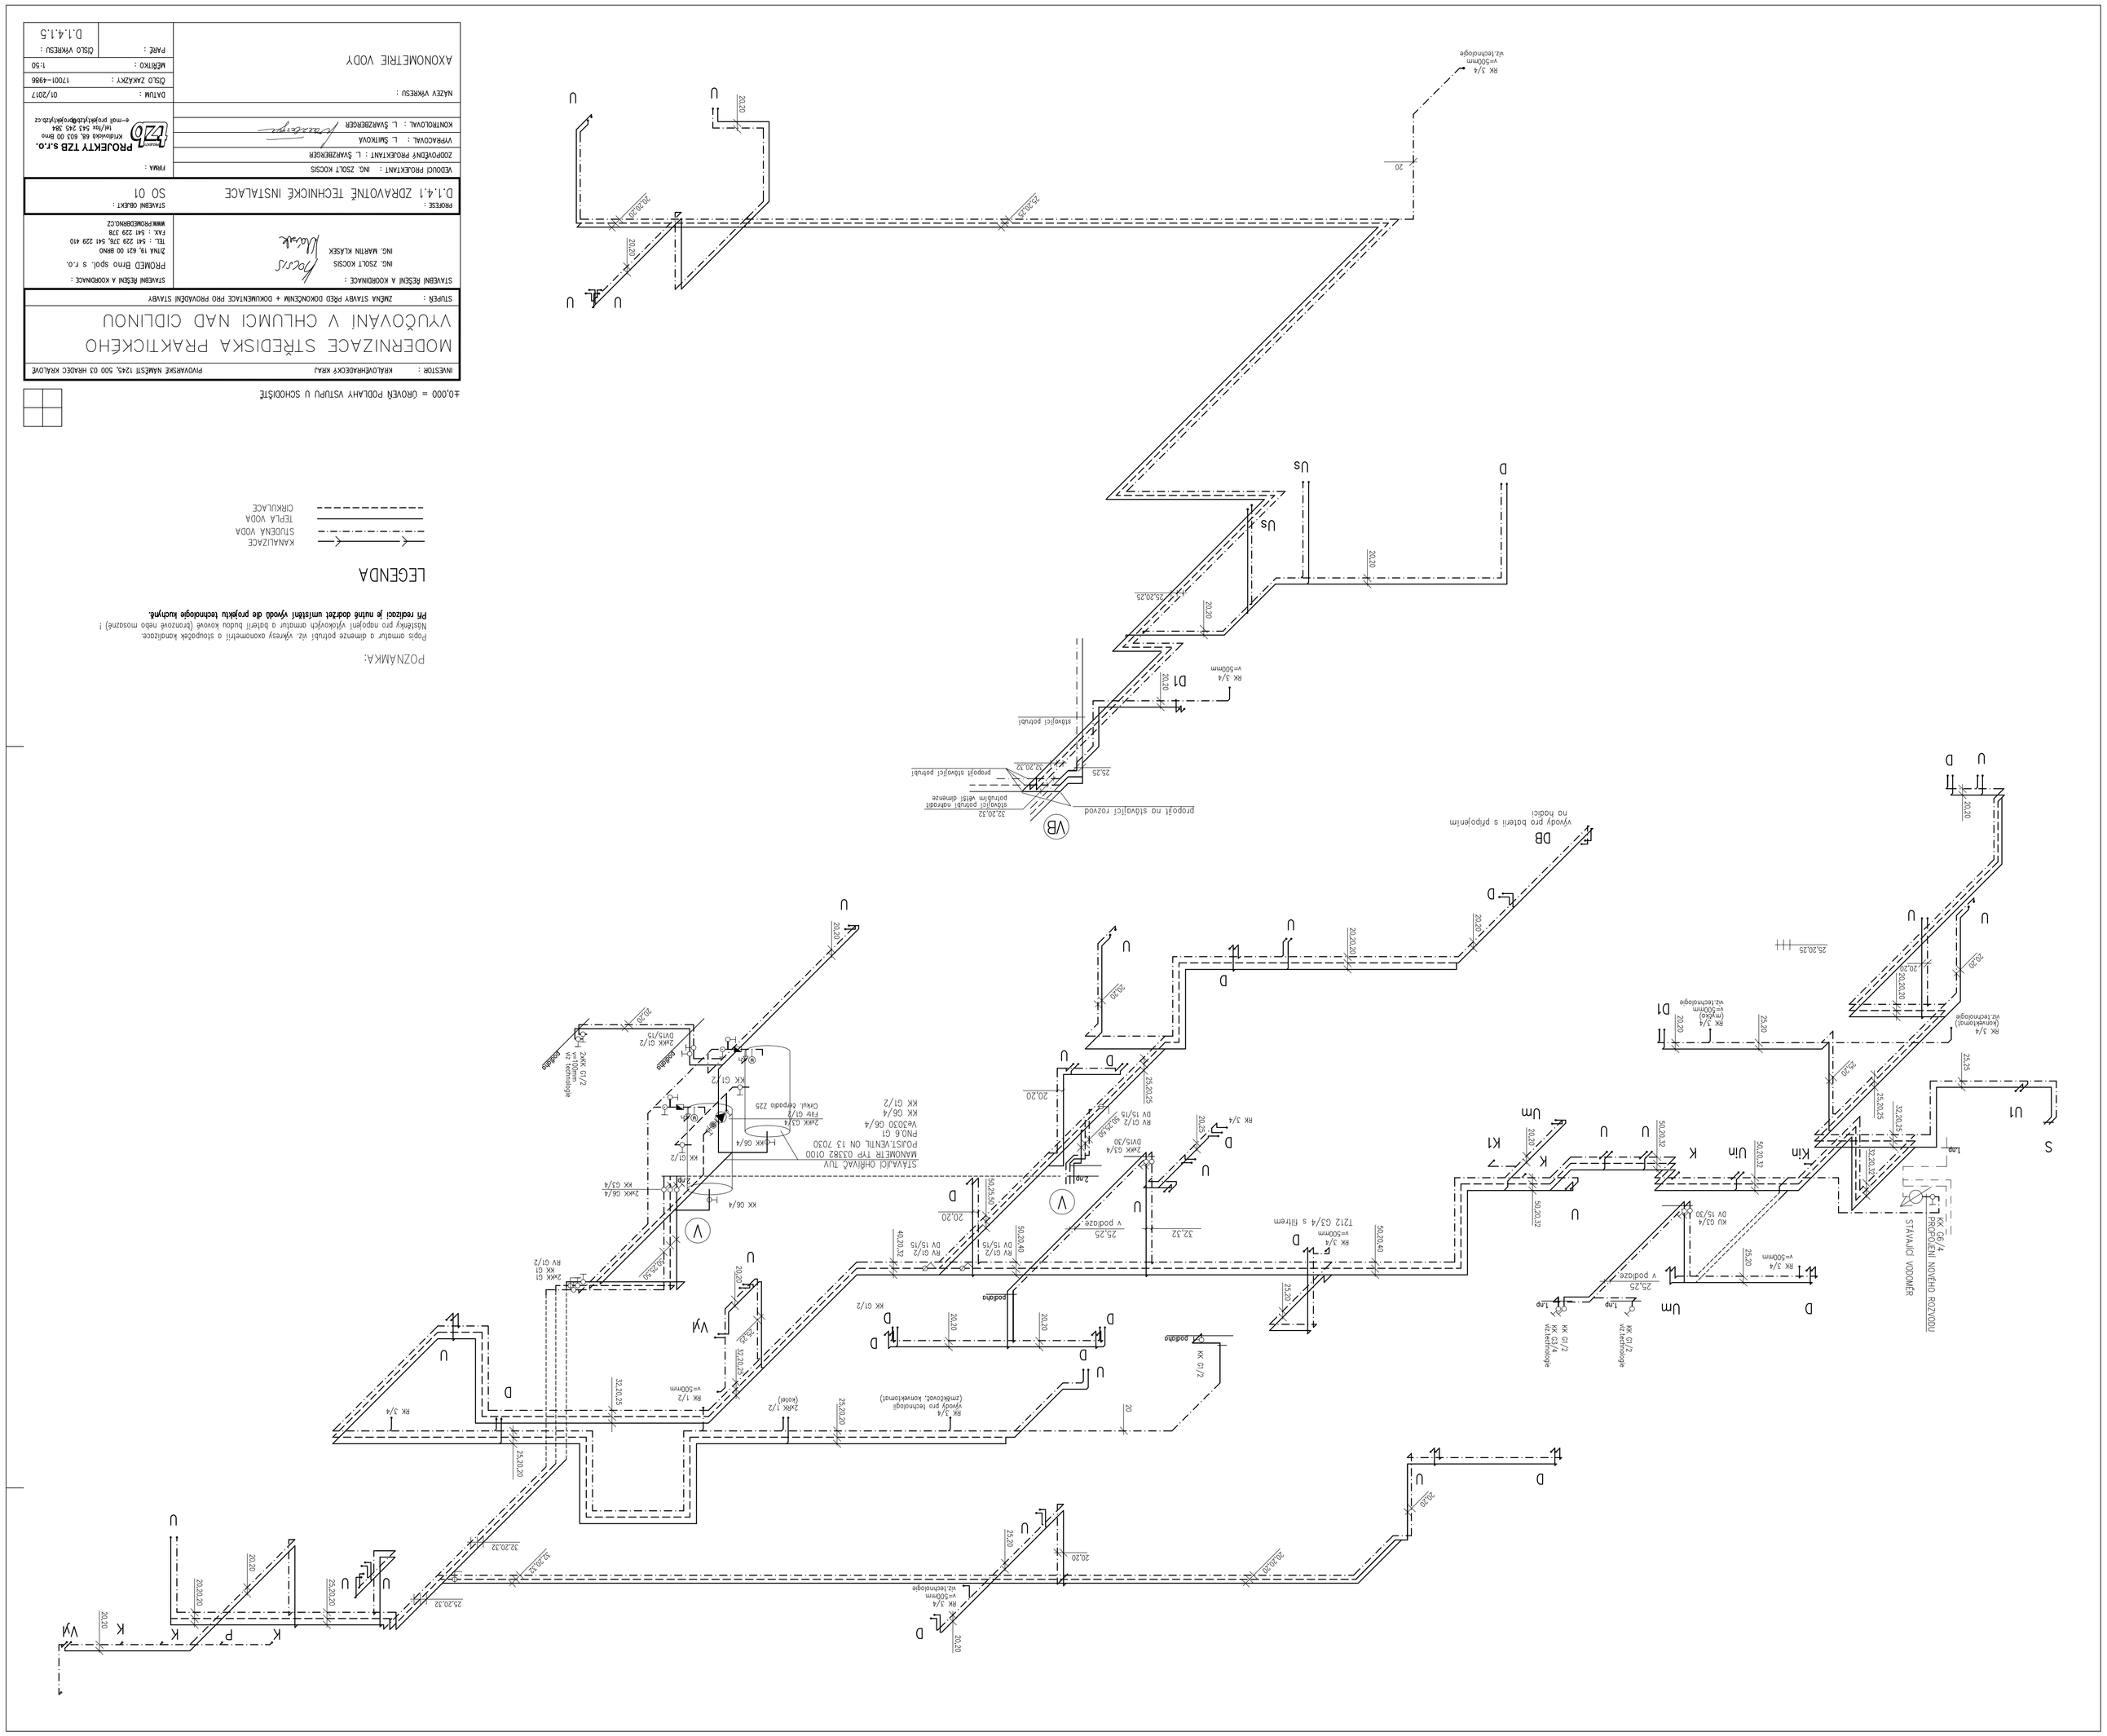

POZNAMKA:

Popis armatur a dimenze potrubí viz. výkresy ekonomiční a stoupaček kanalizace.
Nástěnky pro napojení výtokových armatur a baterií budou kovové (bronzové nebo mosazné) !
Při realizaci je nutné dodržet umístění vývodů dle projektu technologie kuchyně.

LEGENDA

KANALIZACE
STUDENÁ VODA
TEPLÁ VODA
CIRKULACE

4.0.000 = OBOVĚŇ PODLAHY VSTUPU U SCHODIŠTĚ

INVESTOR : KRÁLOVÉHRADECKÝ KRAJ	PROVÁDĚNÍ NÁMĚSTÍ 1245, 500 03 HRADEC KRÁLOVÉ
MODERNIZACE STŘEDISKA PRAKTICKÉHO VYUČOVÁNÍ V CHLUMCI NAD CIDLINOU	
STUPEŇ : ZMĚNA STAVBY PŘED DOKONČENÍM + DOKUMENTACE PRO PROVÁDĚNÍ STAVBY	
STAVEBNÍ RÉŠENÍ A KOORDINACE : ING. ZSOLT KOCSIS, ING. MARTIN KLÁSEK	PROMED Brno spol. s r.o. Žitná 16, 621 00 BRNO TEL.: 541 229 376, 541 229 410 FAX.: 541 229 378 WWW.PROMEDBRNO.CZ
PROJEKT : D.1.4.1 ZDRAVOTNÍ TECHNICKÉ INSTALACE	STAVEBNÍ OBJEKT : SO 01
VEDOUCÍ PROJEKTANT : ING. ZSOLT KOCSIS	FIRMA : PROJEKTY TZB s.r.o. Kristiánova 68, 603 00 Brno tel/fax 543 243 384 e-mail projekty@projekty-tzb.cz
ZODPOVĚDNÝ PROJEKTANT : L. ŠMÍTKOVÁ	
VYPRACOVAL : L. ŠMÍTKOVÁ	
KONTROLOVAL : L. ŠVARZBERGER	
MĚŘÍTKO :	DATUM : 01/2017
	ČÍSLO ZAKÁZKY : 17001-4986
	MĚŘÍTKO : 1:50
	PARÉ : ČÍSLO VÝKRESU : D.1.4.1.5