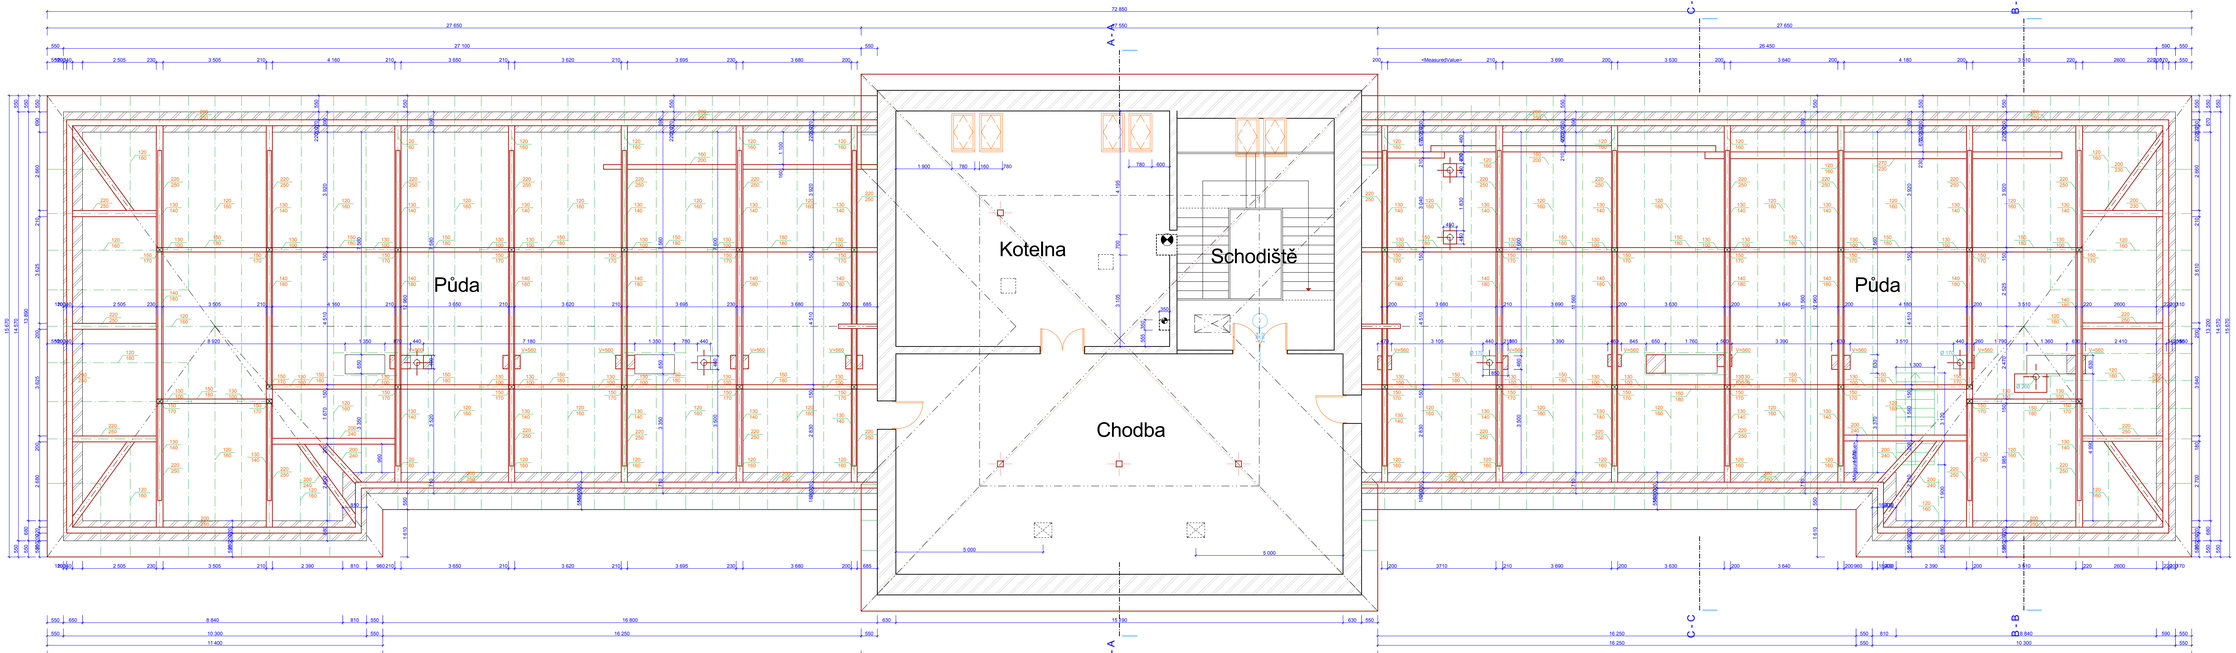


| | | | |
|---|---|---|---|
| HLAVNÍ ARCHITEKT<br>Ing. Jiří Hindrák | VYPRACOVAL<br>Ing. Jiří Hindrák | ZODP. PROJEKTANT<br>Ing. Jiří Hindrák | **Ing. Jiří Hindrák**<br>Autorizovaný stavební inženýr<br>Bohdan Hodinec<br>Ing. Jiří Hindrák<br>Autorizovaný stavební inženýr<br>Ing. Jiří Hindrák |
| INVESTOR: Gymnázium a Střední zdravotní škola Hostinné, Hostinné 309, 543 71 Hostinné | | | |
| PROJEKTSE: Stavební část | | | |
| Celková oprava střechy včetně klempířských prvků – PD –č. akce SM/13/331- Gymnázium Hostinné č.p.309 | | | FORMÁT<br>DATUM: 06/2014<br>STUPEŇ: Prováděcí projekt<br>Č. ZAKÁZKY: 001/2014<br>MĚŘÍTKO: 1:50<br>Č. VÝKRESU: C - 3 |
| Půdorys podkroví, půda | | | |