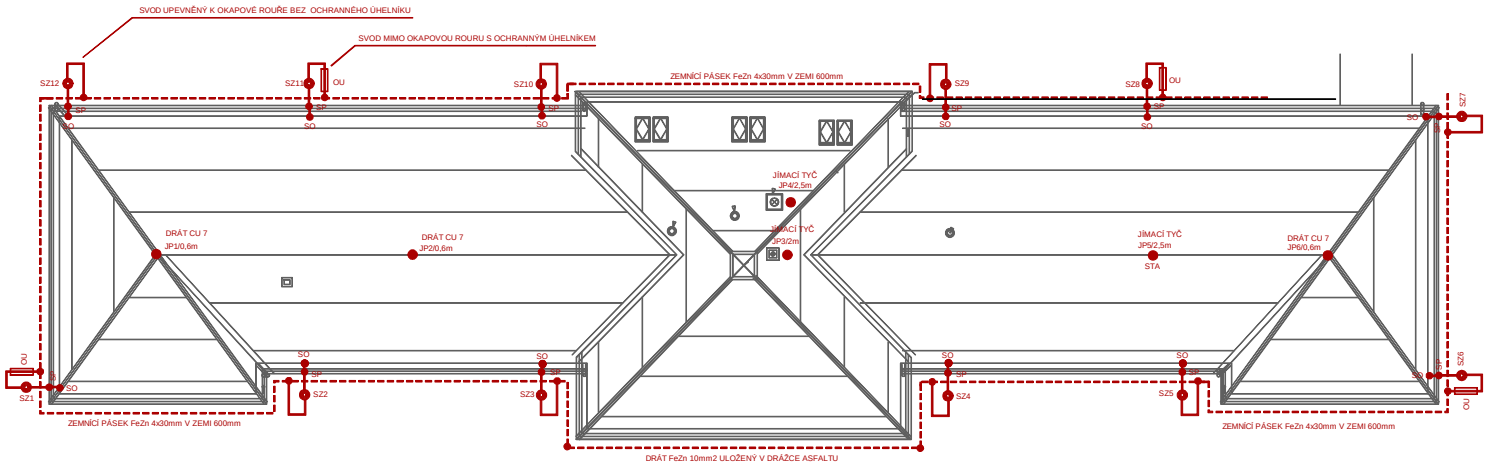

DETAIL SVODU

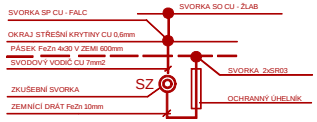

DETAIL UCHYCENÍ SVODU K OKAPOVÉ ROUŘE

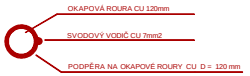

VYPRACOVAL	ZODP. PROJEKTANT
ZDENĚK MIKEŠ	ZDENĚK MIKEŠ
VEDOUCÍ PROJEKTU	ING.JIŘÍ HINDRÁK
INVESTOR: GYMNÁZIUM A STŘEDNÍ ODBORNÁ ŠKOLA HOSTINNÉ	
AKCE: CELKOVÁ OPRAVA STŘECHY VČETNĚ KLEMPÍŘSKÝCH PRVKŮ PD - č.akce SM/13/331 SILNOPROUDÁ ELEKTROTECHNIKA A OCHRANA PŘED ÚDEREM BLESKU	

HMS elektro Dvůr Králové nL.

ZAKÁZKA:	17/14
DATUM:	4/2014
DŘLH.	DSP
FORMÁT:	
MĚŘÍTKO	1:100
ČÍS.PŘÍLOHY	D.1.4.g - 1

OBSAH

OCHRANA PŘED ÚDEREM BLESKU