




KOMUNIKACE SE ZAPUŠTĚNÝMI OBRUBAMI - OBNOVA KRYTŮ  
ŘEZ A - A'

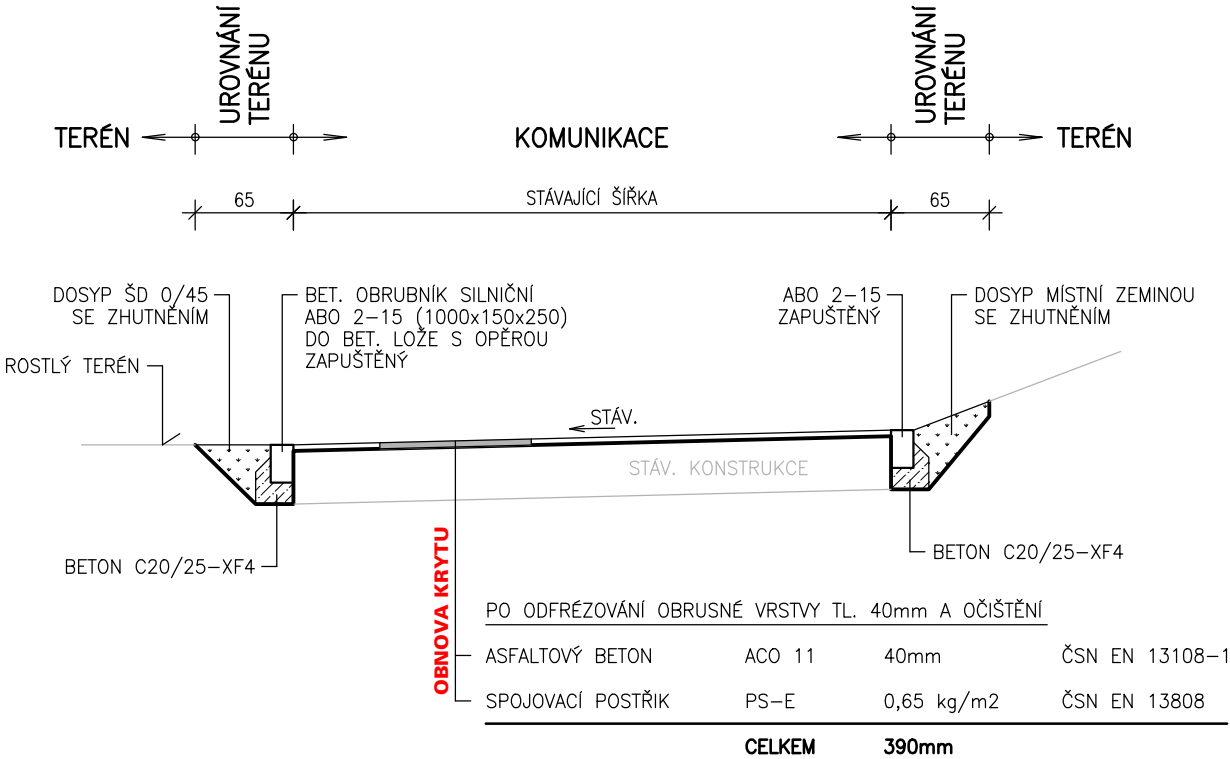


KOMUNIKACE SE ZAPUŠTĚNOU OBRUBOU A PARKOVACÍ PLOCHOU - OBNOVA KRYTŮ  
ŘEZ B - B'

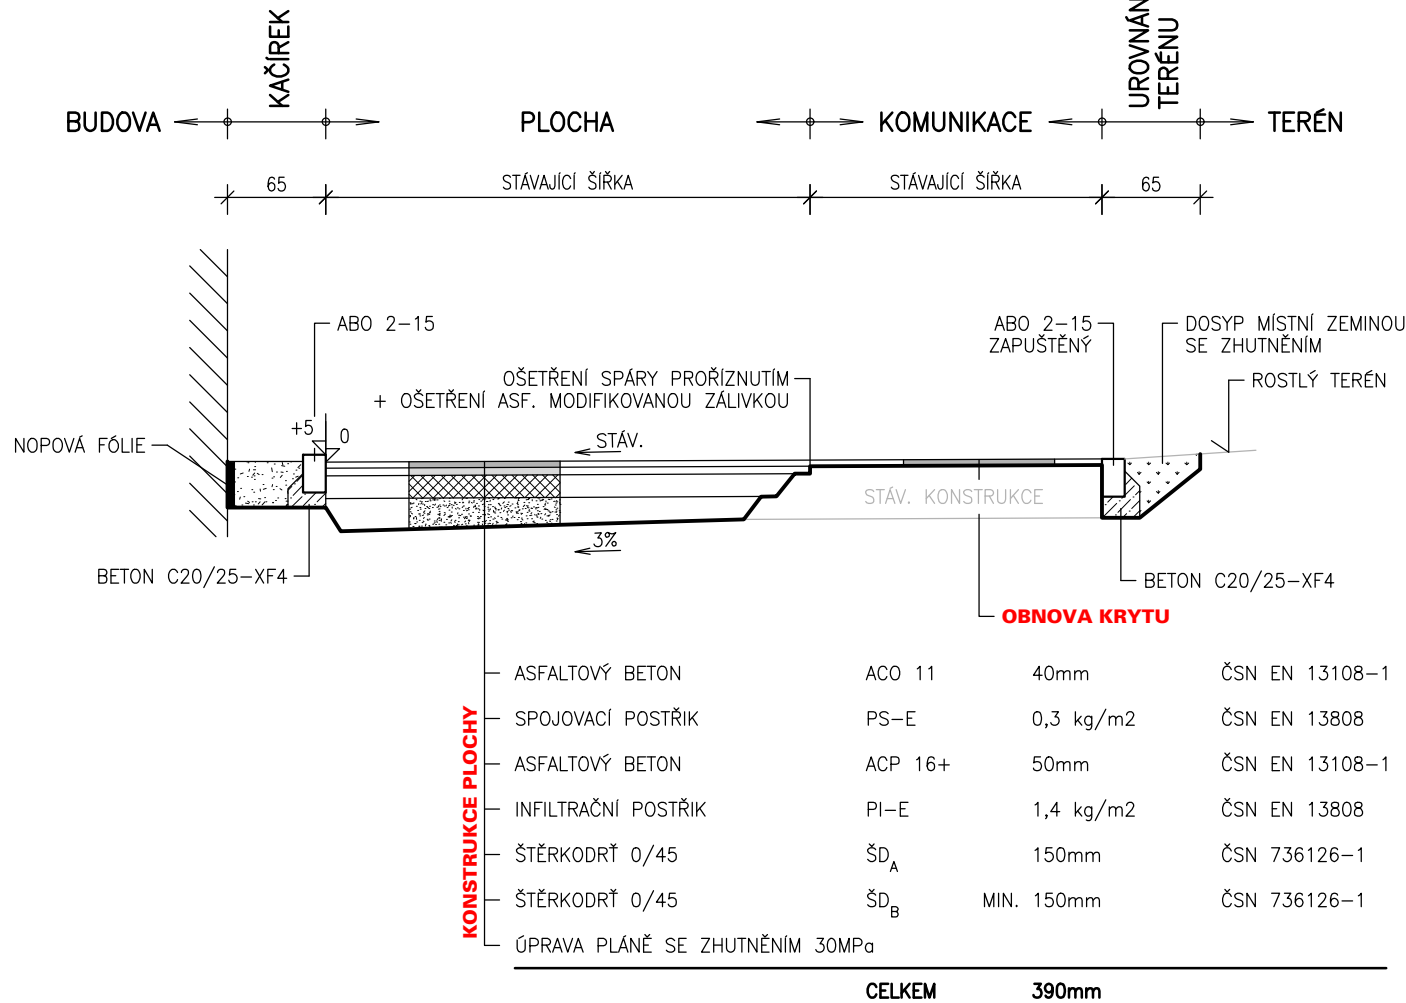

KOMUNIKACE SE ZAPUŠTĚNOU OBRUBOU A PARKOVACÍ PLOCHOU - OBNOVA KRYTŮ  
ŘEZ C - C'

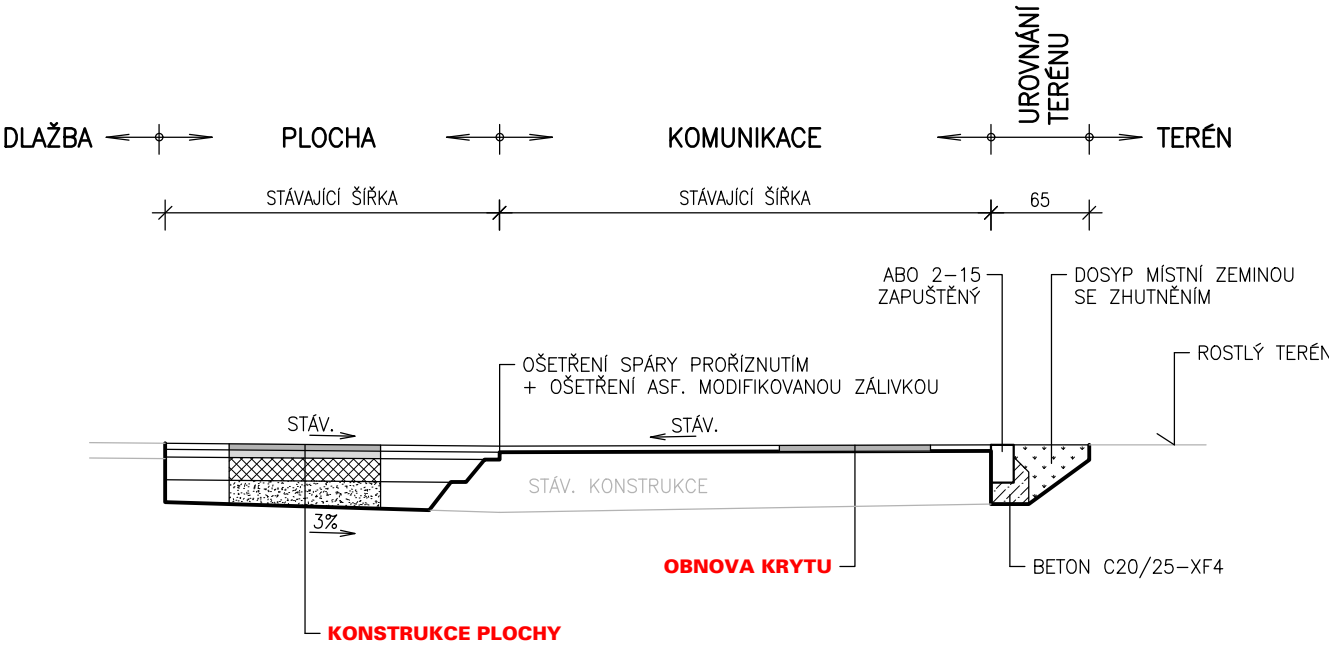

KOMUNIKACE S NEZPEVNĚNOU KRAJNICÍ - OBNOVA KRYTŮ  
ŘEZ D - D'

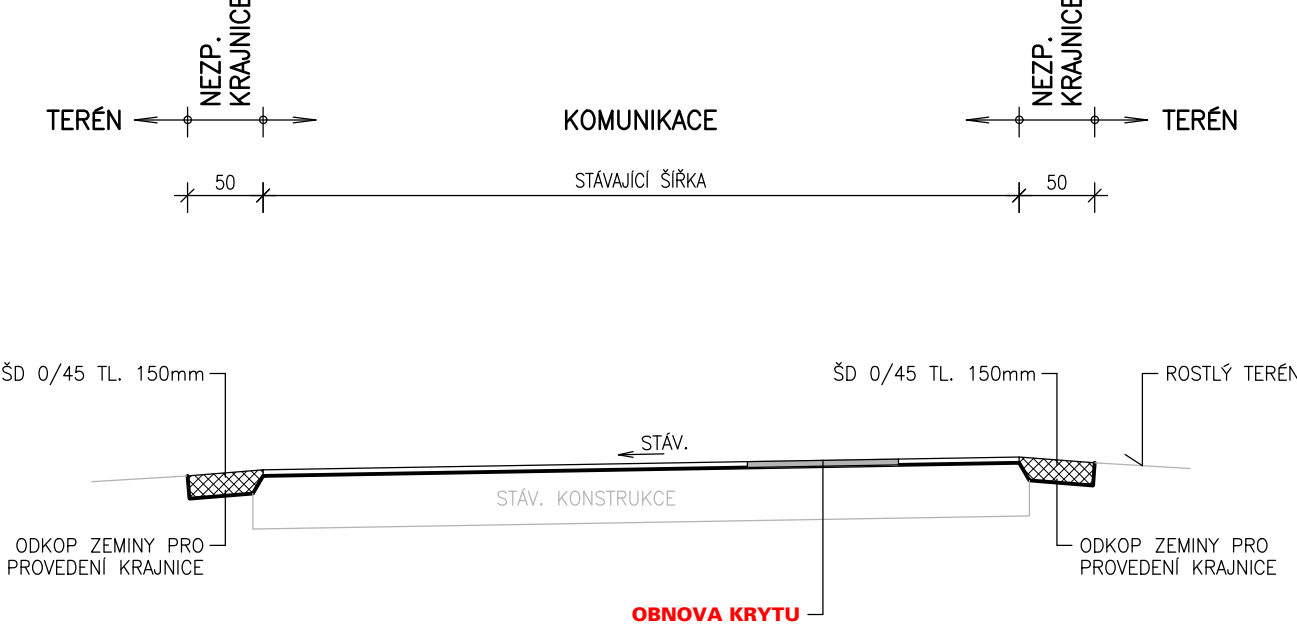

VEDOUCÍ PROJEKTANT: ING. ARCH. VLADIMÍR SMILNICKÝ			TENET spol. s r.o. ARCHITEKTONICKÝ ATELIER Horská 64 54101 TRUTNOV
ZODPOVĚDNÝ PROJEKTANT: ING. VLADIMÍR MARKS			
VYPRACOVAL: ING. VLADIMÍR MARKS			
Č.ZAKÁZKY: 170085	DATUM: 03. 2017	FORMÁT: 2 X A4	STUPEŇ P.D.: DPS
INVESTOR: KRÁLOVÉHRADECKÝ KRAJ, PIVOVARSKÉ NÁM. 1245, 500 03 HRADEC KRÁLOVÉ			
MN DVŮR KRÁLOVÉ NAD LABEM KOMUNIKACE V AREÁLU NEMOCNICE D.1 SO 101 VNITROAREÁLOVÁ KOMUNIKACE			MĚŘ.: 1:50
			D.1.3
CHARAKTERISTICKÉ PŘÍČNÉ ŘEZY			