


— PŮDORYS MOSTU  
— 1:100


POLE 1.

POLE 2.

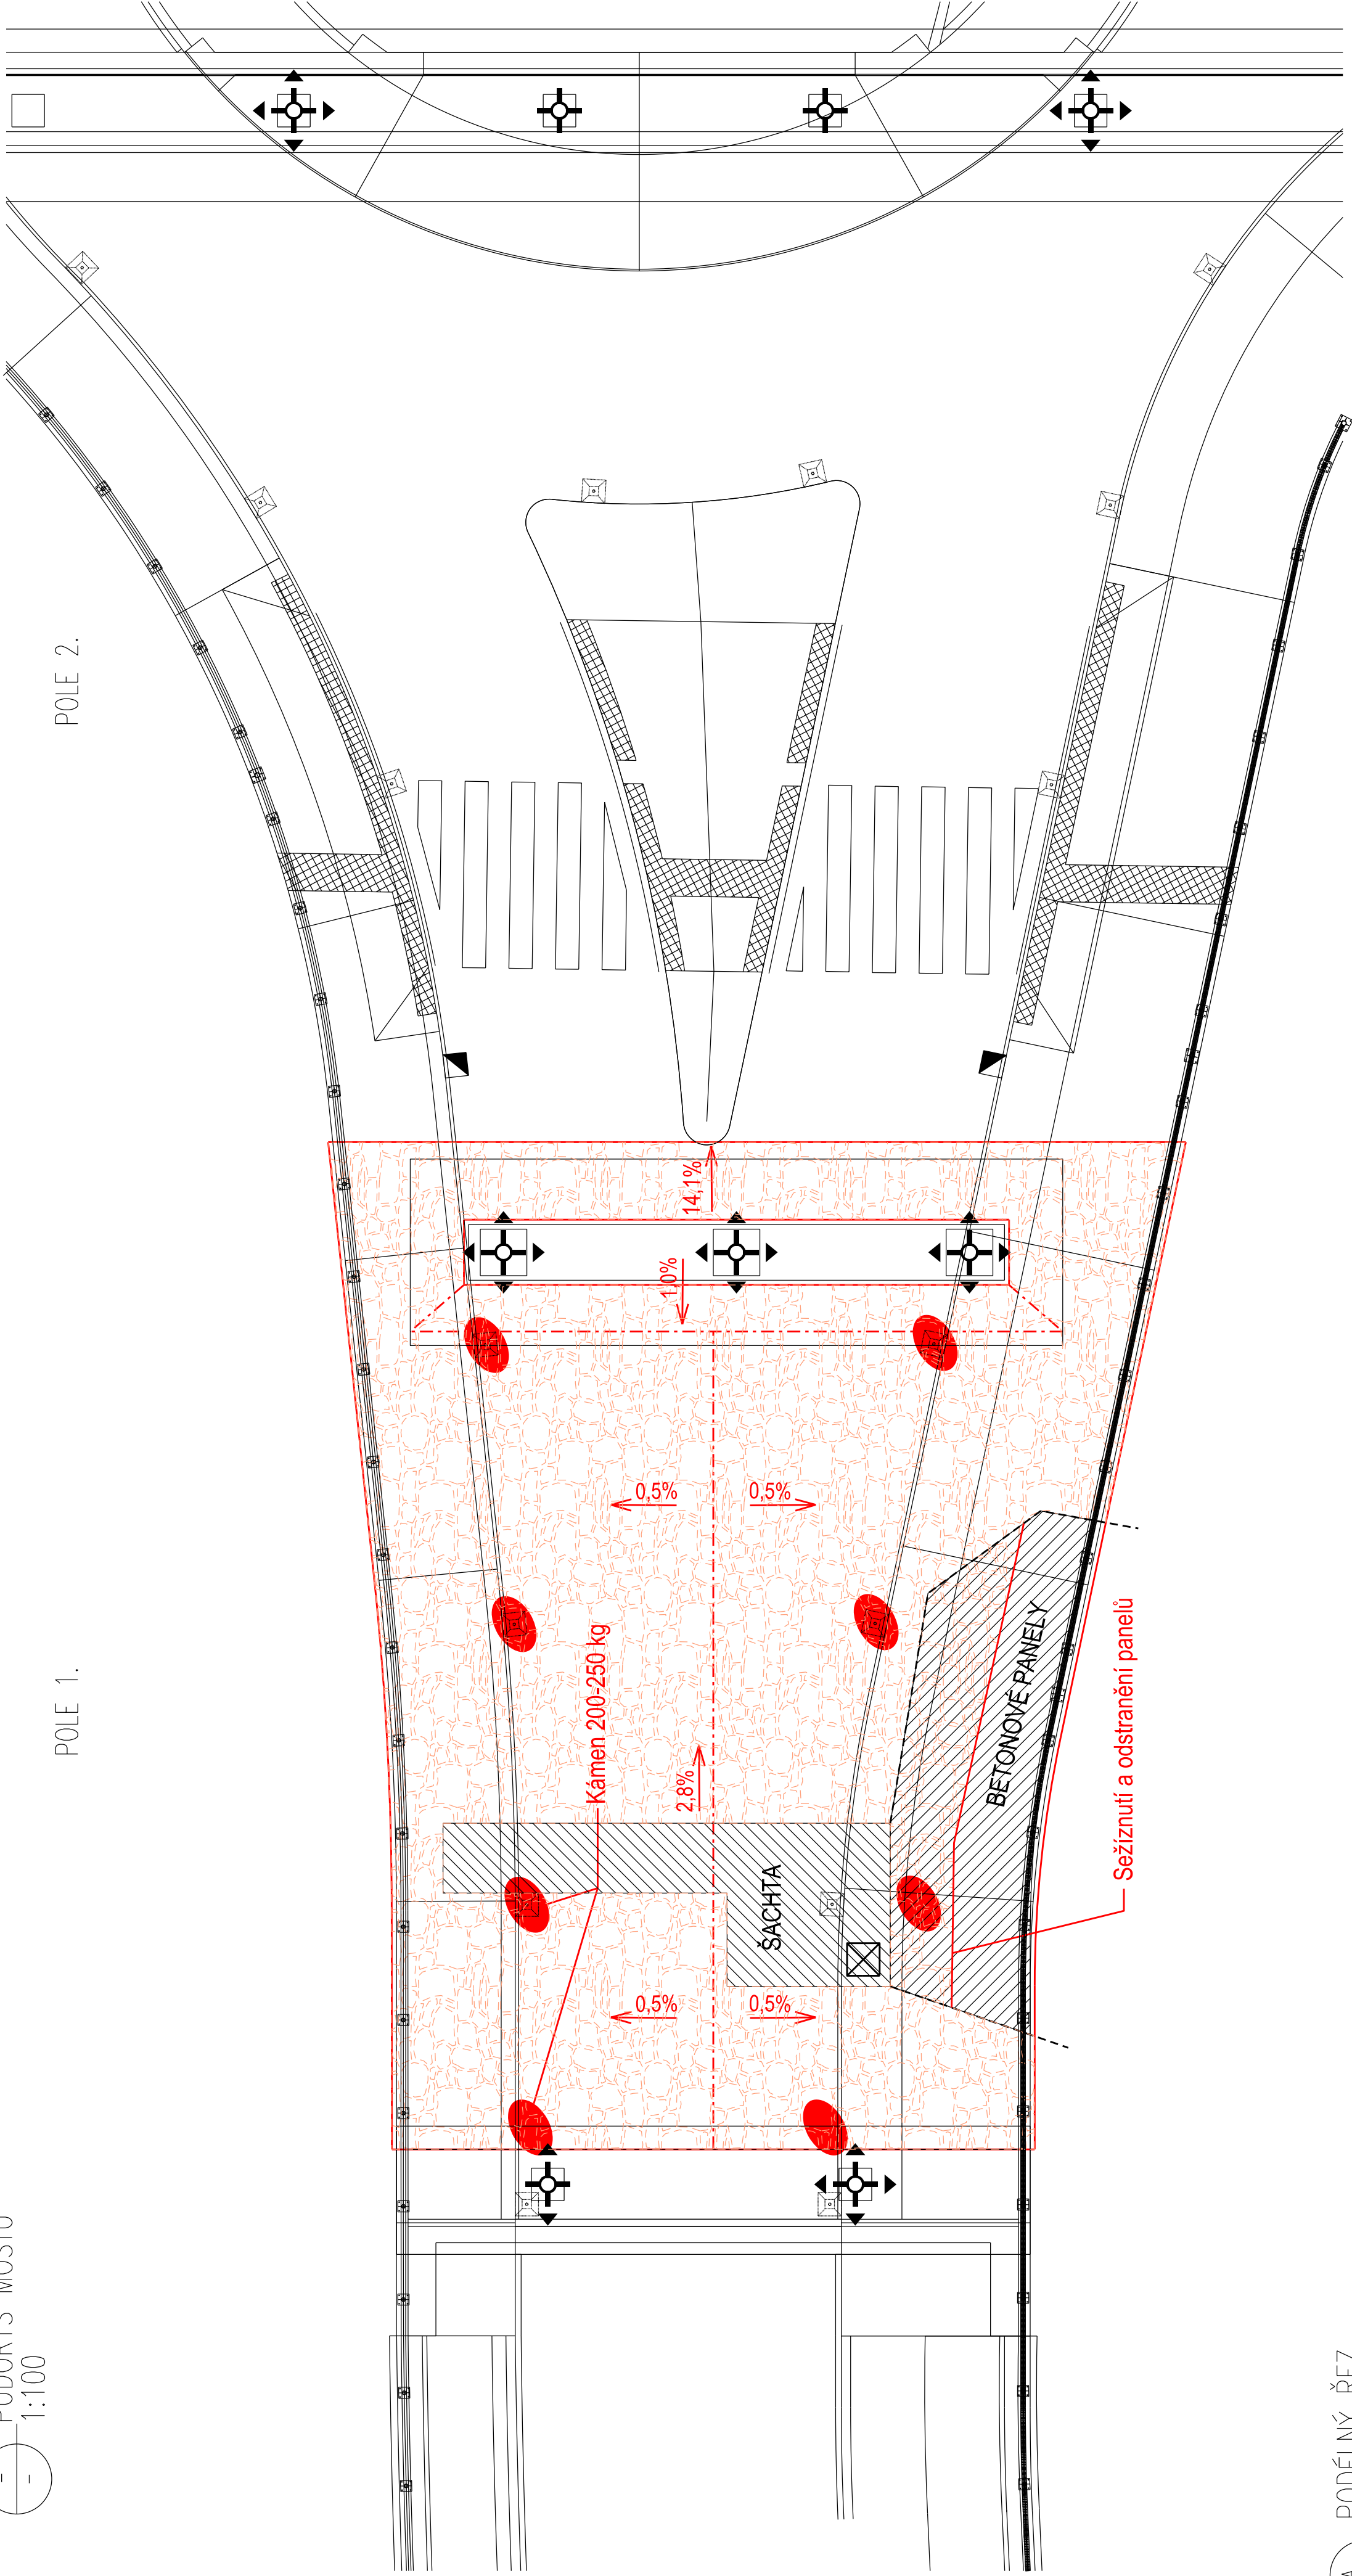

A — PODÉLNÝ ŘEZ  
— 1:100

SKLADBA VOZOVKY "A"

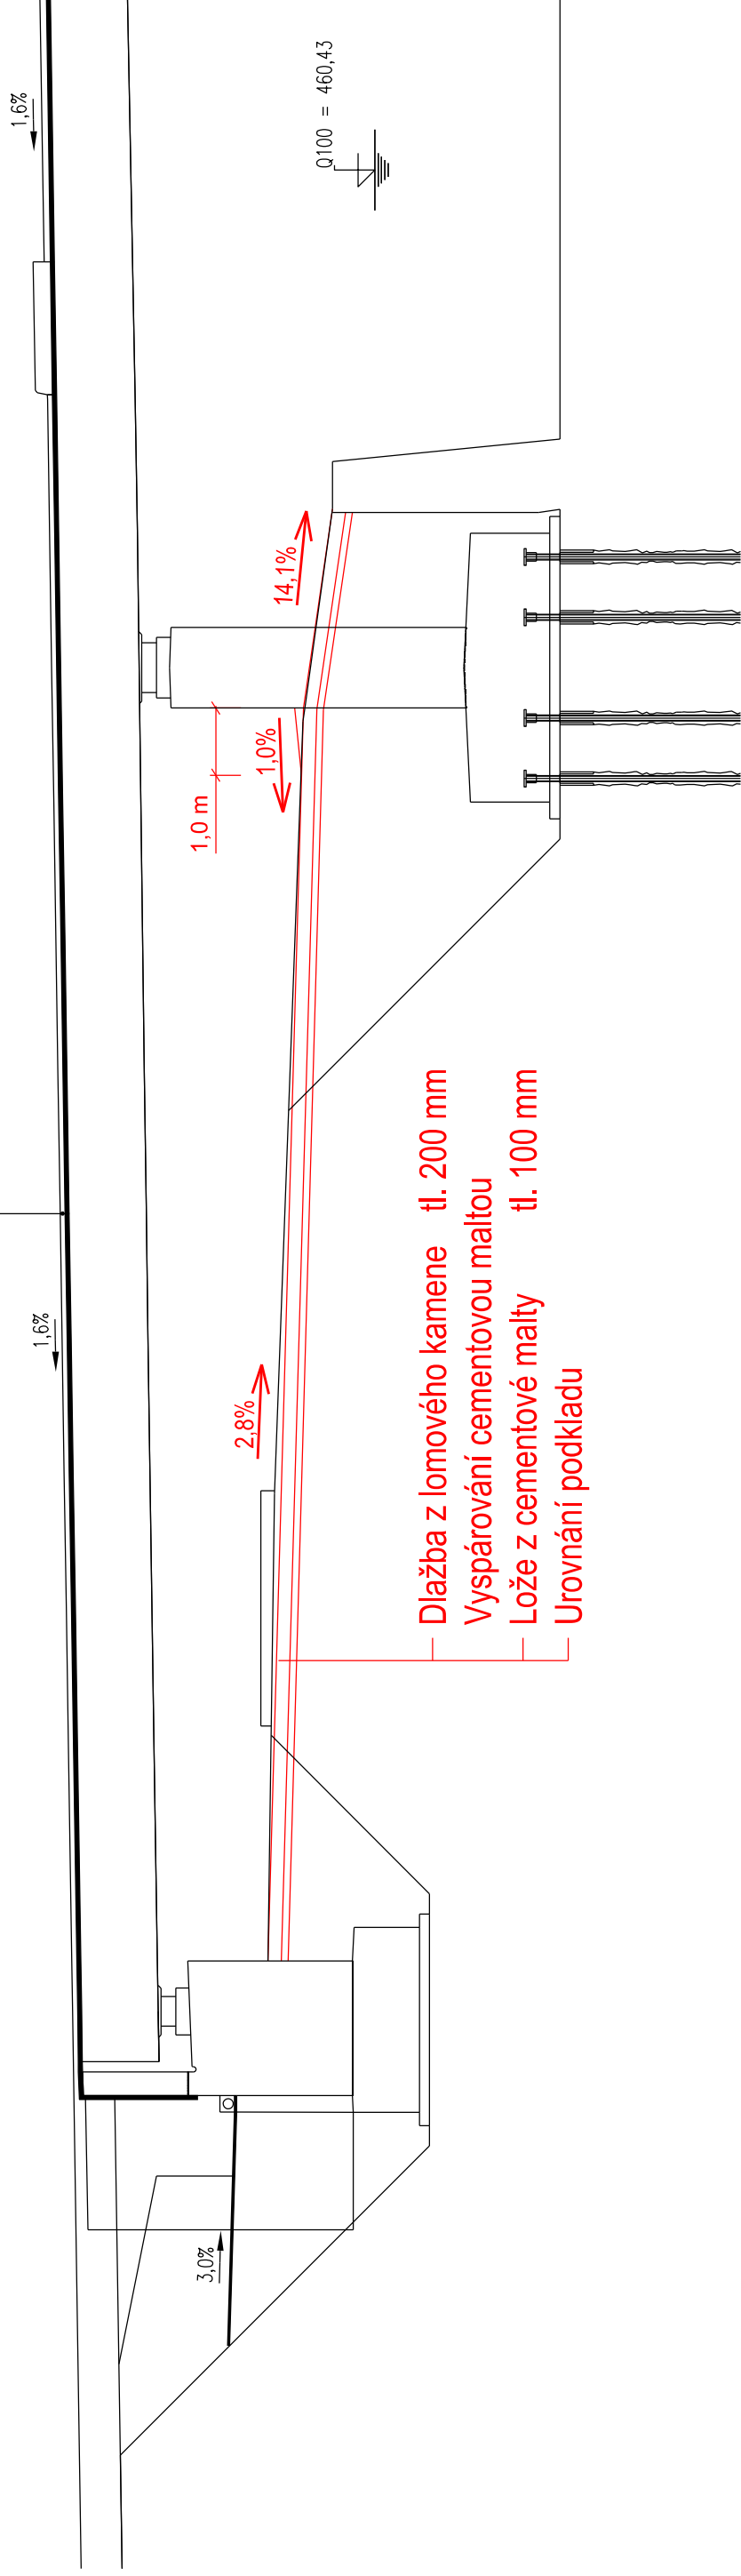

Dlažba z lomového kamene tl. 200 mm  
Vyspárování cementovou maltou  
Lože z cementové malty tl. 100 mm  
Urovnání podkladu

Souřadnicový systém S-JTSK, Výškový systém Bpv

OBJEDNATEL:  
**KRÁLOVÉHRADECKÝ  
KRAJ**  


ZHOTOVITEL:  
**AF-CITYPLAN s.r.o.**  
MAGISTRO 1275/13  
140 00 PRAHA 4  
tel.: +420 227 005 538  
fax.: +420 224 922 072  
www.af-cityplan.cz

NÁZEV PROJEKTU:	ROZŠÍŘENÍ PRŮMYŠLOVÉ ZÓNY VRCHLABÍ - JIH REGIONÁLNÍ INFRASTRUKTURA - J/14 VRCHLABÍ NERUDOVA - NÁDRAŽNÍ			
ČÁST / NÁZEV DOKUMENTU:	VÝKRESOVÁ ČÁST			
PŘÍLOHA:	SITUACE PRÁCE Č. 13: SO 201 - DLAŽBA POD MOSTEM			
HIP:	ING. J. VYHNÁLEK	Č. ZAKÁZKY:	13-5-167	
ZODPOVĚDNÝ PROJEKTANT:	ING. J. VYHNÁLEK	STUPEŇ:	PDPS	
VYPRACOVAL:	ING. J. VYHNÁLEK	ČÁST:	C.	
KONTROLA:	ING. V. BARTŮŇEK	PŘÍLOHA Č.:	2	
MĚŘÍTKO:	1:100	POČET A4:	6	DATUM: 12/2016