



B.5.1 VZOROVÉ PŘÍČNÉ ŘEZY, M 1:100


USPOŘÁDÁNÍ - VARIANTA A

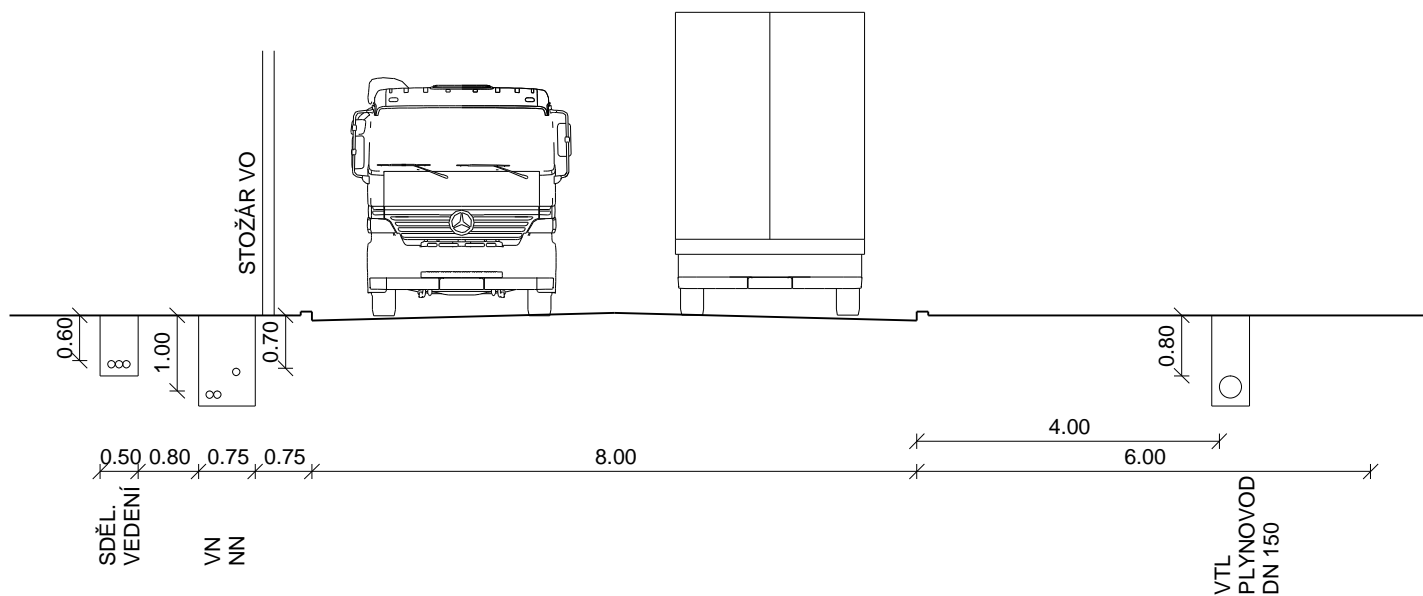

USPOŘÁDÁNÍ - VARIANTA B

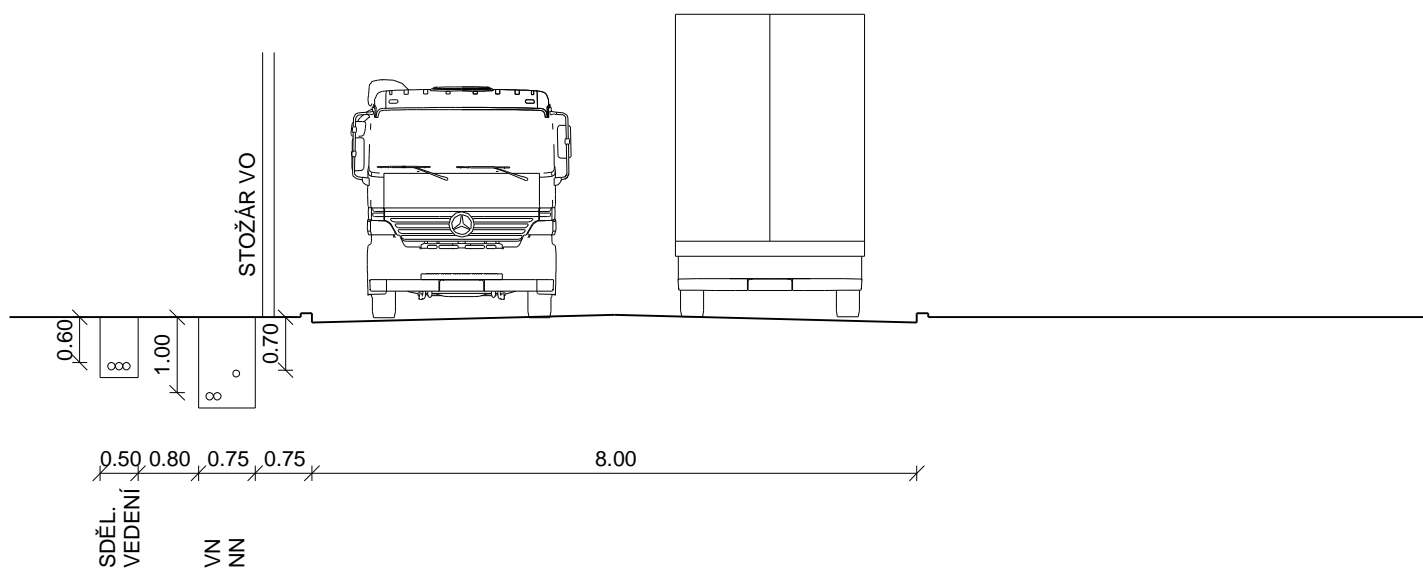

USPOŘÁDÁNÍ - VARIANTA C

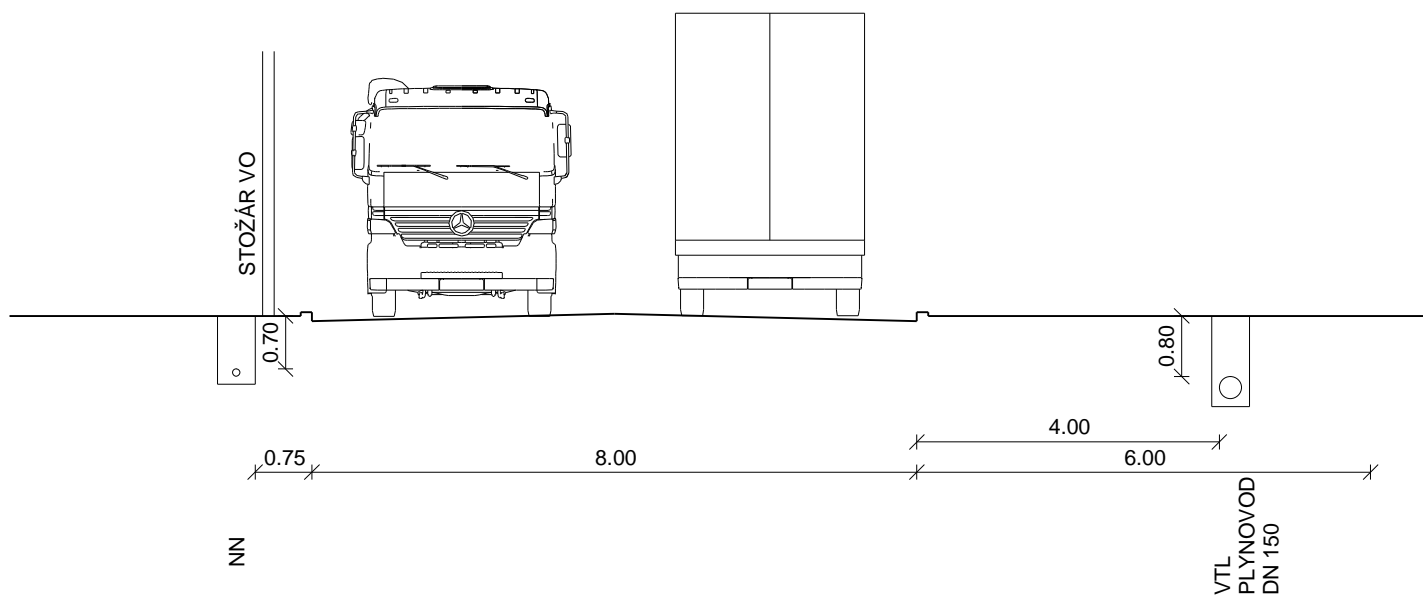**Objednatel:**

Královéhradecký kraj

Pivovarské náměstí 1245

500 03 Hradec Králové

Zhotovitel TST:

**Valbek, spol. s r.o.**

Vaňurova 505/17

460 02 Liberec 3

HIP:	
------	--

ING. J. HEJRAL

	Vypracoval	P. DVORSKÝ		Zak. číslo	15-LI31-016
	Zodp. projektant	ING. J. HEJRAL		Datum	05/2016
	Tech. kontrola	ING. M. HANŽL		Stupeň	TST
	Akce ROZŠÍŘENÍ STRATEGICKÉ PRŮMYSLOVÉ ZÓNY SOLNICE – KVASINY A ZLEPŠENÍ VEŘEJNÉ INFRASTRUKTURY V KRÁLOVÉHRADECKÉM REGIONU			Počet formátů	2 x A4
Zhotovitel: Valbek, spol. s r.o. Vaňurova 505/17 460 02 Liberec 3	Příloha VZOROVÉ PŘÍČNÉ ŘEZY			Měřítko	1:100
				Č. přílohy	Paré
B.5.1					