Podélný profil kanalizace

MĚŘÍTKO 1:500 / 1:100

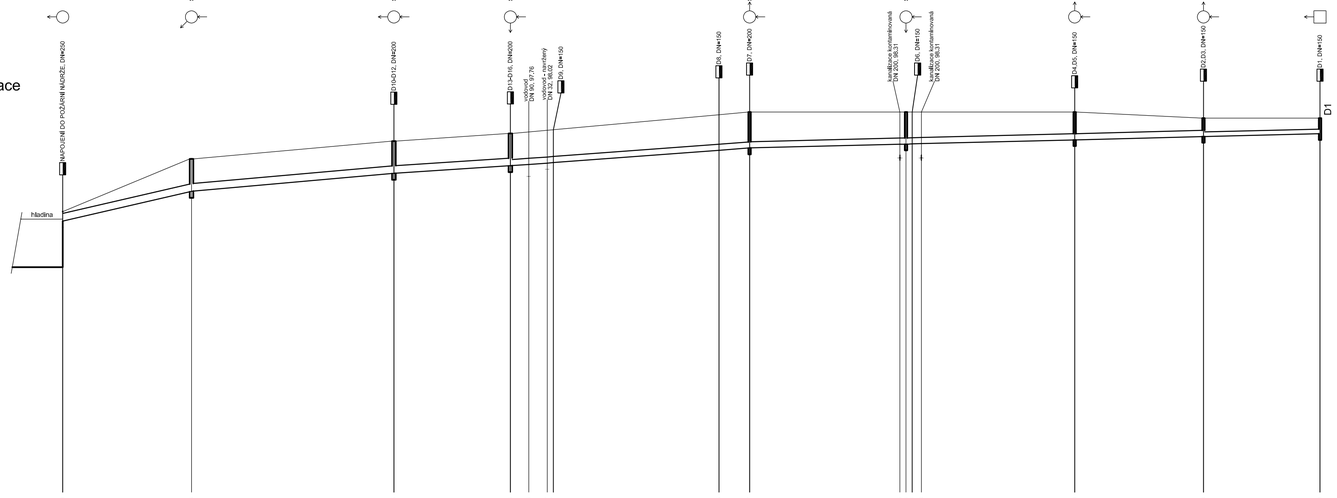

SKLON [promile] - DÉLKA [m]	46.19 - 21.00	17.58 - 33.00	13.16 - 19.00	14.87 - 39.00	5.05 - 93.00	
DN [mm] - MATERIÁL - DÉLKA [m]	250 - PVC - 73.00			200 - PVC - 39.00	200 - PVC - 74.00	150 - PVC - 19.00
KAPACITA [l/s] - RYCHLOST [m/s] (dle: Colebrook)	138.17 - 2.81	85.05 - 1.73	73.52 - 1.50	43.26 - 1.38	25.09 - 0.80	11.66 - 0.66

AUTOR PROJEKTU :	ING. ARCH. PAVEL ČERVENÝ		PROJEKT Ing. Karel Dovrtěl projekty TZB T. 731 111 627, E. kd.projekt@email.cz
VEDOUCÍ PROJEKTANT :	ING. ARCH. PAVEL ČERVENÝ		
ZODPOVĚDNÝ PROJEKTANT :	ING. KAREL DOVRTĚL		
VYPRACOVAL :	ING. KAREL DOVRTĚL		
KRAJ : STŘEDOČESKÝ	M.Ú. : HRADEC KRÁLOVÉ		
INVESTOR : KRÁLOVÉHRADECKÝ KRAJ, PIVOVARSKÉ NÁMĚSTÍ 12452, 50003, HRADEC KRÁLOVÉ			ČÍSLO ZAKÁZKY : 16021
AKCE : **GYMNÁZIUM, SOŠ, SOU A VOŠ, HOŘICE** **REKONSTRUKCE CVIČNÉ STAJE PRO SKOT** **ST. PARC. Č. 1693/2, 1697, 1698/2, PARC. Č. 2350/3, 2350/25, 2350/28, 2350/31, 2350/32, 2350/33 K.Ú. HOŘICE V PODKRKONOŠÍ** D.2.3 VODOVOD A KANALIZACE			STUPEŇ PD : DPS DATUM : 19.10.2016 MĚŘÍTKO : 1:500/100 FORMÁT : A4x4
NÁZEV : PODÉLNÝ PROFIL DEŠŤOVÉ KANALIZACE			ČÍSLO VÝKRESU: D.2.3-05