

Podélný profil kanalizace


MĚŘÍTKO 1:500 / 1:100

ÚZEMÍ
POVRCH ÚZEMÍ
VZDÁLENOST ŠACHET
NÁZVY ŠACHET



LEGENDA:

- 1) 1.50
- 2) 10.00 - 1.50
- 3) 35.42 - 1.13

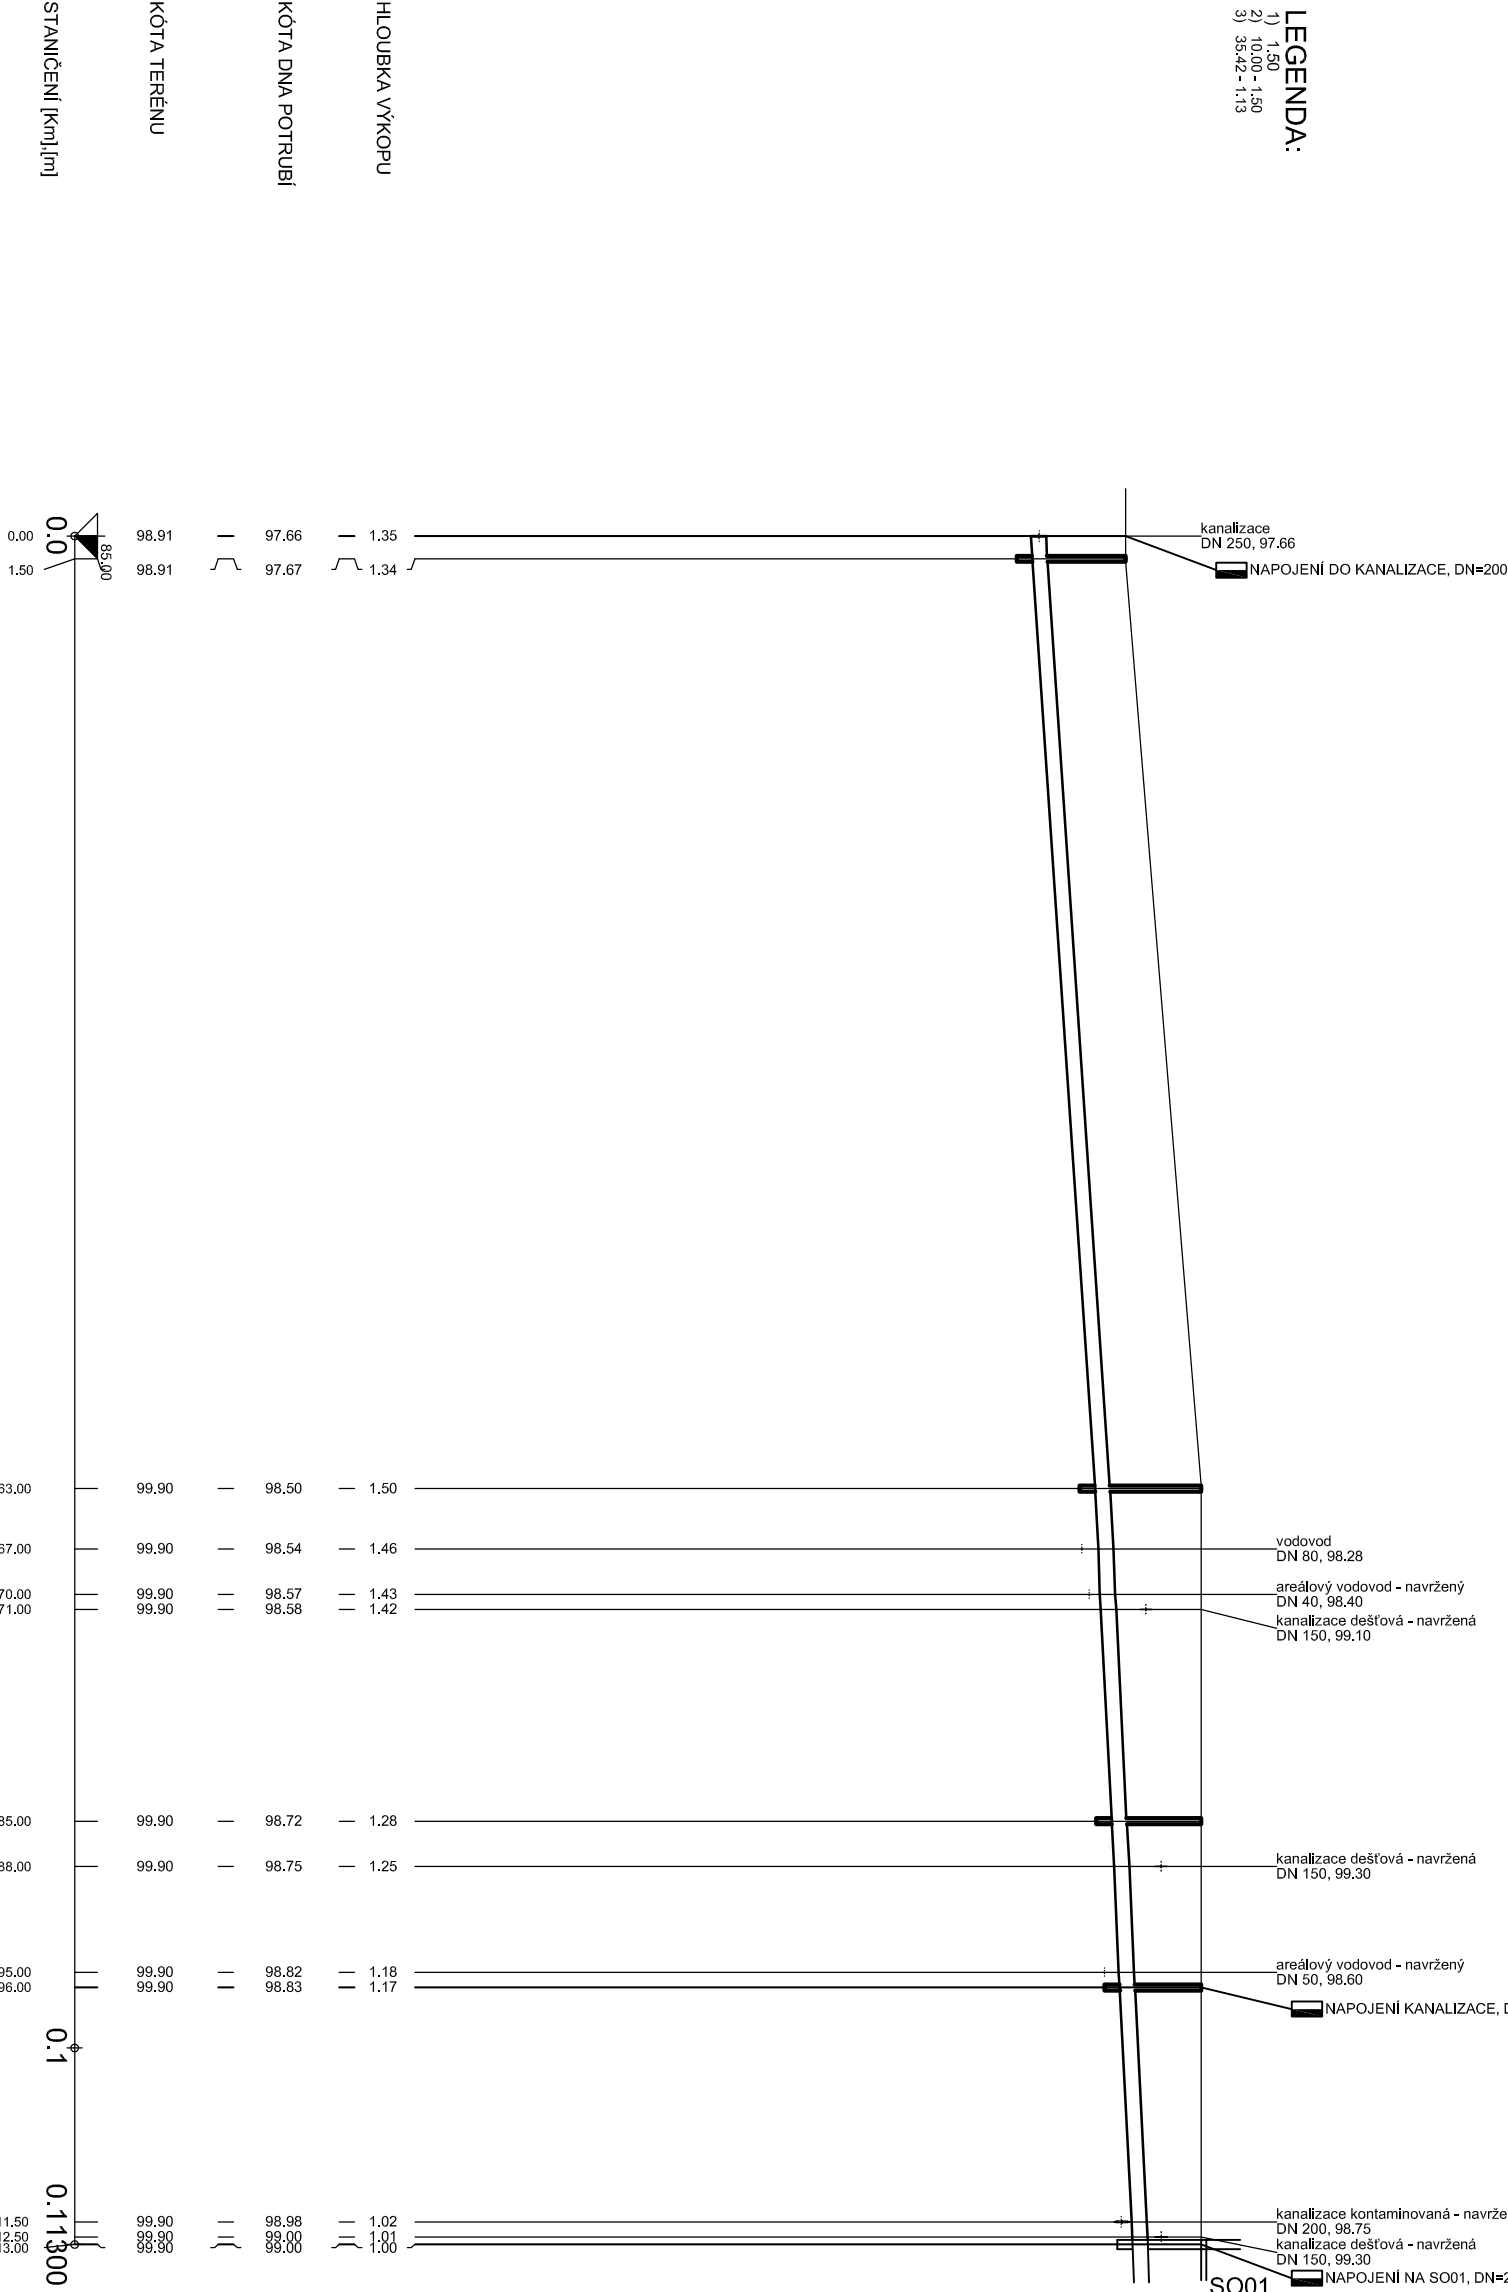

SKLON [promile] - DÉLKA [m]
DN [mm] - MATERIÁL - DÉLKA [m]
KAPACITA [l/s] - RÝCHLOST [m/s] (dle: Colebrook)

2	13.50 - 61.50	200 - PVC - 113.00	10.00 - 50.00
3	41.19 - 1.31		35.42 - 1.13

AUTOR PROJEKTU :		ING. ARCH. PAVEL ČERVENÝ	
VEDOUcí PROJEKTANT :		ING. ARCH. PAVEL ČERVENÝ	
ZODPOVĚDNÝ PROJEKTANT :		ING. KAREL DOVŘTEL	
VYPRACOVAL :		ING. KAREL DOVŘTEL	
KRAJ : STŘEDOČESKÝ		M.Ú. : HRADEC KRÁLOVÉ	
INVESTOR : KRALOVHRADSKÝ KRAJ, PIVOVARSKÉ NÁMĚSTÍ 1452, 50003 HRADEC KRÁLOVÉ			ČÍSLO ZAKÁZKY : 16021
AKCE : GYMNAZIUM, SOŠ, SOU A VOŠ, HOŘICE			STUPEŇ PD : DPS
REKONSTRUKCE CVIČNÉ STAJE PRO SKOT			DATAUM : 19.10.2016
ST. PARC. Č. 1693/2, 1697, 1698/2, PARC. Č. 2350/3, 2350/25, 2350/28, 2350/31, 2350/32, 2350/33 K.Ú. HOŘICE V PODKRKONOŠI			MĚŘÍTKO : 1:500/100
D.2.3 VODOVOD A KANALIZACE			FORMÁT : A4x3
NÁZEV : PODÉLNÝ PROFIL SPLAŠKOVÉ KANALIZACE			ČÍSLO VÝKRESU : D.2.3-03