ŘEZ A-A

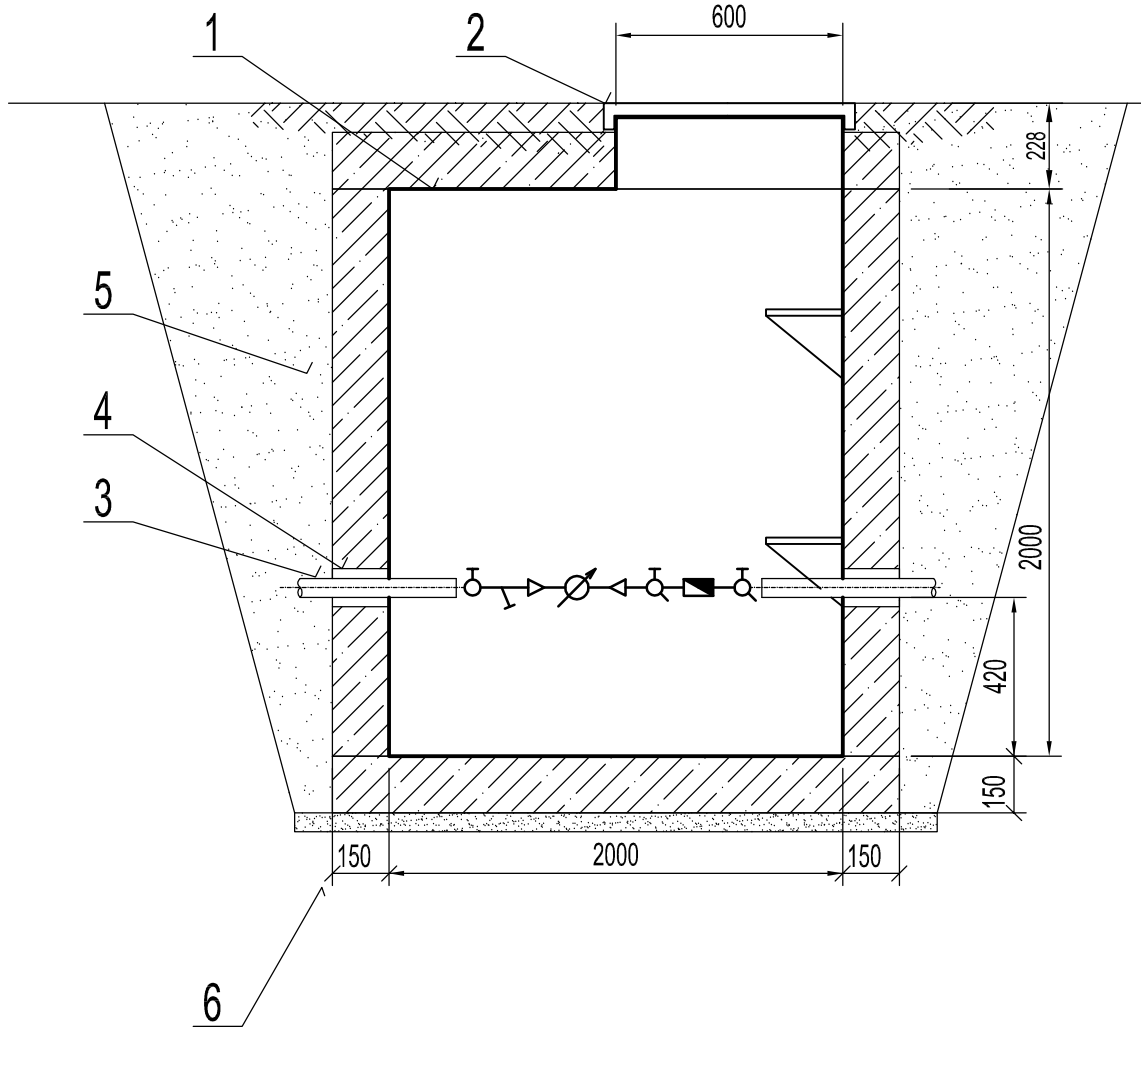

ŘEZ B-B

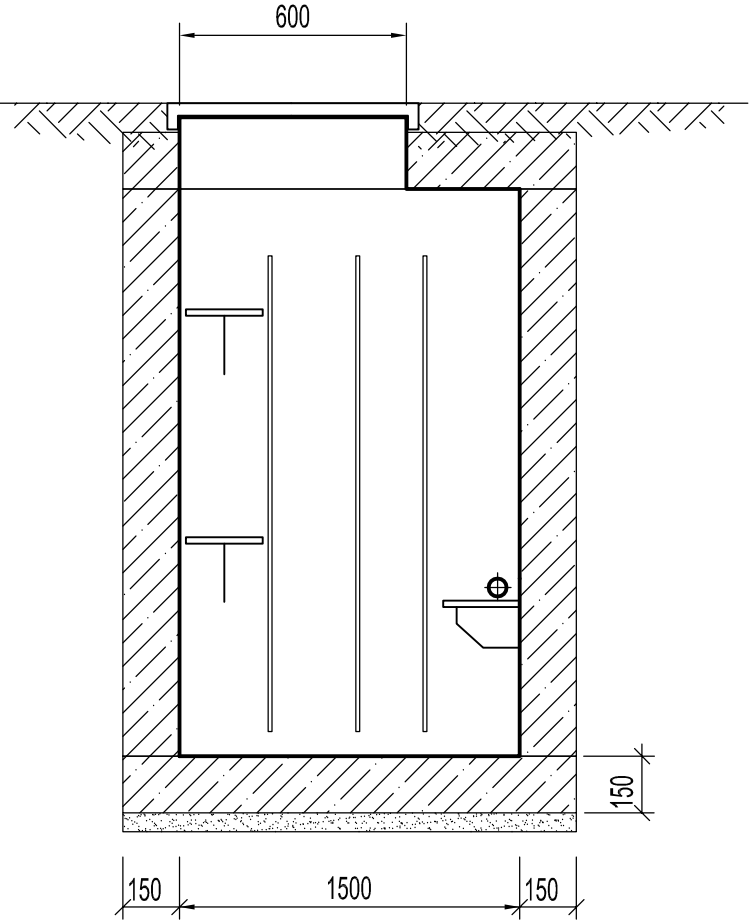

PŮDORYS

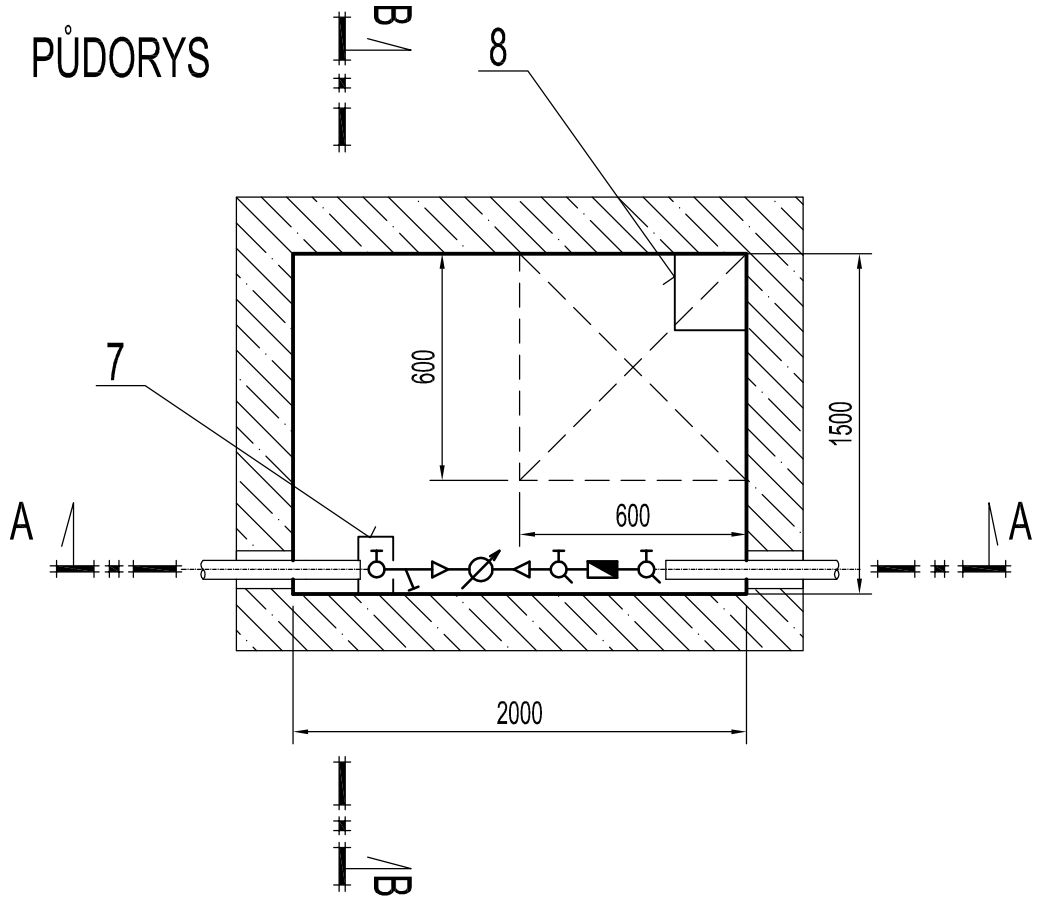

DETAIL VDM SESTAVY

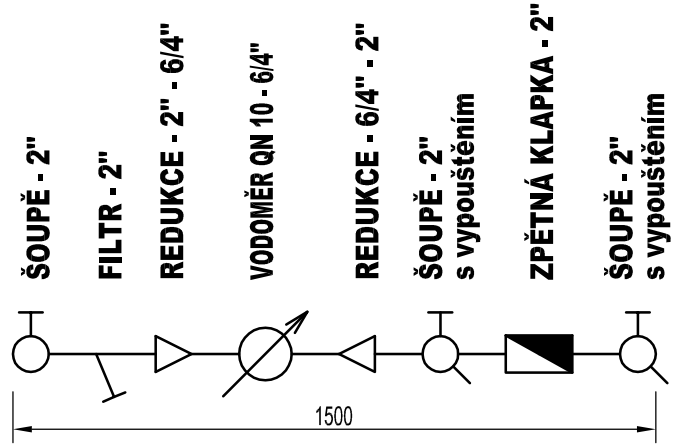

LEGENDA :

1. VODOMĚRNÁ ŠACHTA BETONOVÁ MONOLITICKÁ
2. LEHKÝ POKLOP 600 x 600 mm
3. POTRUBÍ VODOVODNÍ PŘÍPOJKY PE D 63
4. PROSTUP 100 x 100 mm
5. OBSYP PÍSKOCEMENTOVOU SMĚSÍ (POMĚR 7:1)
6. ŠTĚRKOPÍSKOVÝ PODSYP
7. PODPĚRA PRO POTRUBÍ
8. STUPAČKY

AUTOR PROJEKTU :	ING. ARCH. PAVEL ČERVENÝ		. PROJEKT Ing. Karel Dovrtěl projekty TZB T. 731 111 627, E. kd.projekt@email.cz
VEDOUCÍ PROJEKTANT :	ING. ARCH. PAVEL ČERVENÝ		
ZODPOVĚDNÝ PROJEKTANT :	ING. KAREL DOVRTĚL		
VYPRACOVAL :	ING. KAREL DOVRTĚL		
KRAJ : STŘEDOČESKY	M.Ú. : HRADEC KRÁLOVÉ		
INVESTOR : KRÁLOVEHRADECKÝ KRAJ, PIVOVARSKÉ NÁMĚSTÍ 1245/2, 50003, HRADEC KRÁLOVÉ			ČÍSLO ZAKÁZKY : 16021
AKCE : **GYMNÁZIUM, SOŠ, SOU A VOŠ, HOŘICE** **REKONSTRUKCE CVIČNÉ STÁJE PRO SKOT** **ST. PARC. Č. 1693/2, 1697, 1698/2, PARC. Č. 2350/3, 2350/25, 2350/28, 2350/31, 2350/32, 2350/33 K.Ú. HOŘICE V PODKRKONOŠÍ** **D.2.3 VODOVOD A KANALIZACE**			STUPEŇ PD : DPS DATUM : 19.10.2016 MĚŘÍTKO : 1:20 FORMÁT : A4x2
NÁZEV : VODOMĚRNÁ ŠACHTA			ČÍSLO VÝKRESU: D.2.3-09