Podélný profil kontaminované kanalizace

MĚŘÍTKO 1:500 / 1:100

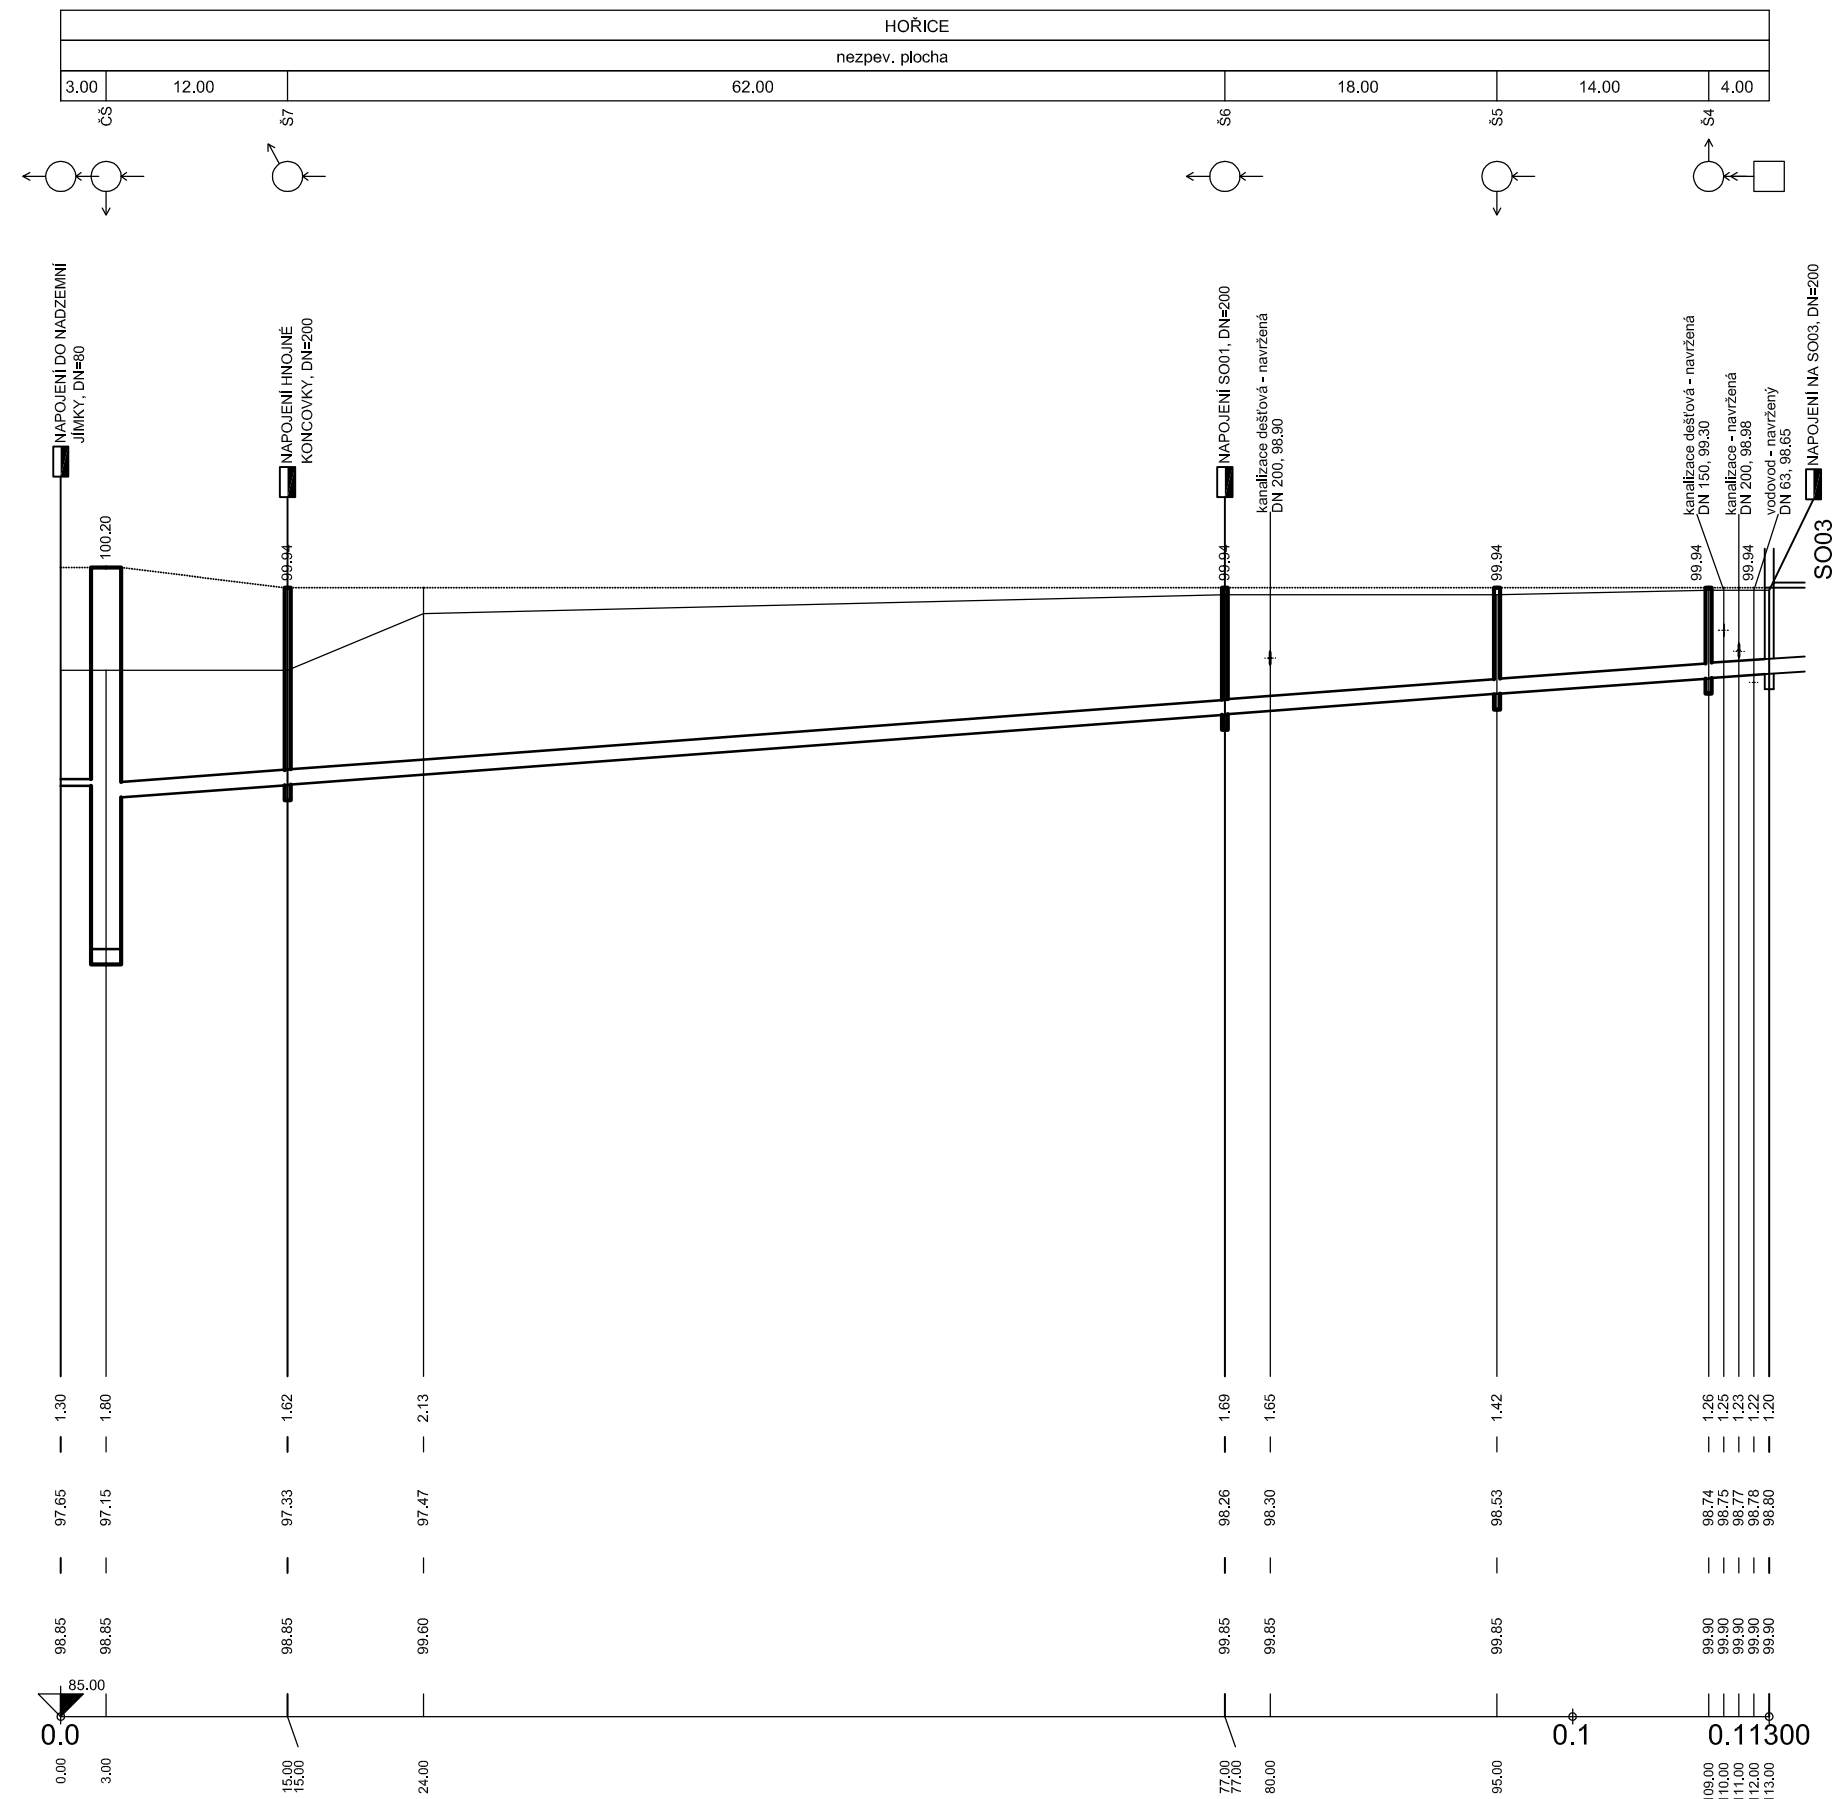

AUTOR PROJEKTU :	ING. ARCH. PAVEL ČERVENÝ		. PROJEKT Ing. Karel Dovrtěl projekty TZB T. 731 111 627, E. kd.projekt@email.cz
VEDOUCÍ PROJEKTANT :	ING. ARCH. PAVEL ČERVENÝ		
ZODPOVĚDNÝ PROJEKTANT :	ING. KAREL DOVRTĚL		
VYPRACOVAL :	ING. KAREL DOVRTĚL		
KRAJ : STŘEDOČESKY	M.Ú. : HRADEC KRÁLOVÉ		
INVESTOR : KRÁLOVEHRADECKÝ KRAJ, PIVOVARSKÉ NÁMĚSTÍ 12452, 50003, HRADEC KRÁLOVÉ			

AKCE : **GYMNÁZIUM, SOŠ, SOU A VOŠ, HOŘICE**
REKONSTRUKCE CVIČNÉ STÁJE PRO SKOT
ST. PARC. Č. 1693/2, 1697, 1698/2, PARC. Č. 2350/3, 2350/25, 2350/28, 2350/31, 2350/32, 2350/33 K.Ú. HOŘICE V PODKRKONOŠÍ
D.2.3 VODOVOD A KANALIZACE

ČÍSLO ZAKÁZKY :	16021
STUPEŇ PD :	DPS
DATUM :	19.10.2016
MĚŘÍTKO :	1:500/100
FORMÁT :	A4x3

NÁZEV :
PODÉLNÝ PROFIL KONTAMINOVANÉ KANALIZACE

ČÍSLO VÝKRESU: D.2.3-04