


PODÉLNÝ ŘEZ :

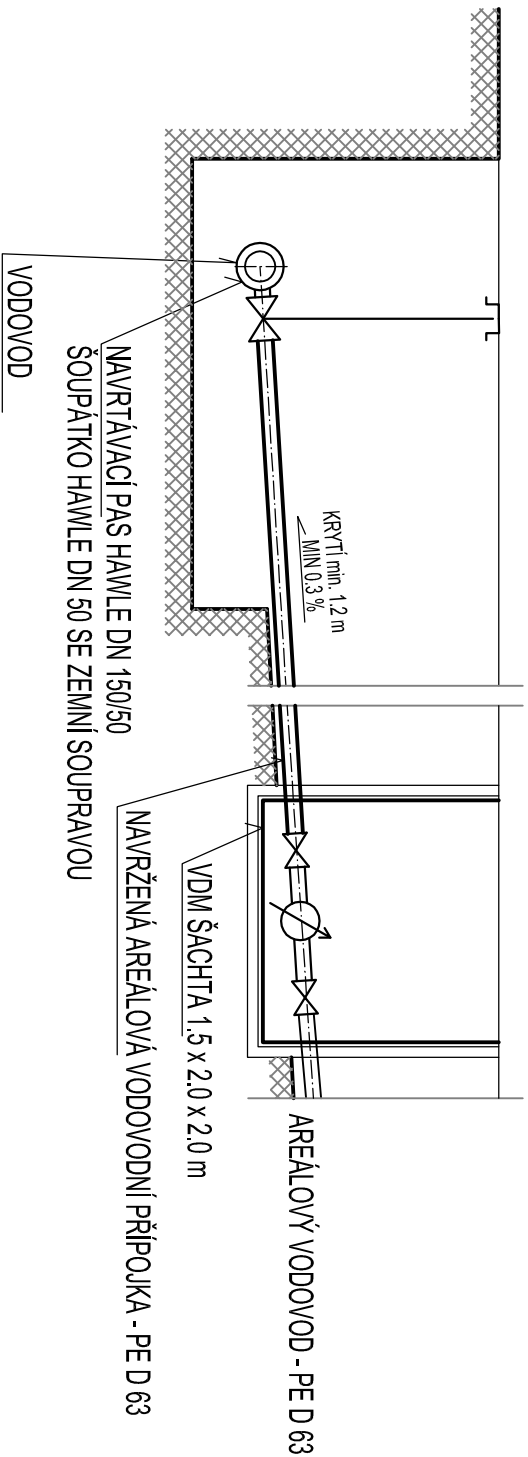

AUTOR PROJEKTU :	ING. ARCH. PAVEL ČERVENÝ	
VEDOUČÍ PROJEKTANT :	ING. ARCH. PAVEL ČERVENÝ	
ZODPOVĚDNÝ PROJEKTANT :	ING. KAREL DOVŘTEL	
VYPRACOVAL :	ING. KAREL DOVŘTEL	
KRAJ : STŘEDOČESKÝ	M.Ú. : HRADEC KRÁLOVÉ	
INVESTOR : KRALOVĚHRADSKÝ KRAJ, PIVOVARSKÉ NÁMĚSTÍ 1245/2, 50003, HRADEC KRÁLOVÉ		
AKCE : GYMNÁZIUM, SOŠ, SOU A VOŠ, HOŘICE		
REKONSTRUKCE CVIČNÉ STAJE PRO SKOT		
ST. PARC. Č. 1693/2, 1697, 1698/2, PARC. Č. 2350/3, 2350/25, 2350/28, 2350/31, 2350/32, 2350/33 K.Ú. HOŘICE V PODKRKONOŠÍ		
D.2.3 VODOVOD A KANALIZACE		
NÁZEV :		
SCHÉMA VÝKOPU VODOVODNÍ PŘÍPOJKY		

ČÍSLO ZAKÁZKY :	16021
STUPEŇ PD :	DPS
DATUM :	19.10.2016
MĚŘÍTKO :	1:25
FORMÁT :	A4x2

Ing. Karel Dovrtěl
projekty TZB
T. 791 111 827, E. kd.projekt@email.cz

PROJEKT

Číslo výkresu: D.2.3-10