


SEZNAM PŘÍLOH:

D01	DETAIL LODŽIE
D02	DETAIL ATIKY
D03	DETAIL SOKLU
D04	DETAIL OKNA
D05	DETAIL OKAPU

±0,000 = +234,00 Souř.systém: JTSK Výškový systém: BpV

název projektu SNÍŽENÍ ENERGETICKÉ NÁROČNOSTI BUDOVY DOMOVA MLÁDEŽE VE STŘEDNÍ ŠKOLE ZAHRADNICKÉ V KOPIDLNO			
stupeň	DPS DOKUMENTACE PRO PROVÁDĚNÍ STAVBY	místo stavby	KOPIDLNO 703/1 k. ú. Kopidlno [669296]
stavebník	generální architekt		
STŘEDNÍ ŠKOLA ZAHRADNICKÁ náměstí Hilmarovo 1 507 32 Kopidlno	 ŘEZANINA & BARTOŇ, s.r.o. Jenkovice 111 503 46 Třebelchovice pod Orebem		
autorizace	projektant částí ŘEZANINA & BARTOŇ, s.r.o. Jenkovice 111 503 46 Třebelchovice pod Orebem Ing. Jiří Bartoň +420 774 212 782 barton@rabarch.cz Ing. Jiří Bartoň Studenky 160, 549 02 Velké Poříčí ČKAIT 0602517 v oboru pozemní stavby		
			
číslo	D.1.1.C3		KNIHA DETAILŮ
výkres			
datum zhotovení	měřítko	číslo výkresu	paré
02/2016		D.1.1.C3	
datum revize	číslo revize		

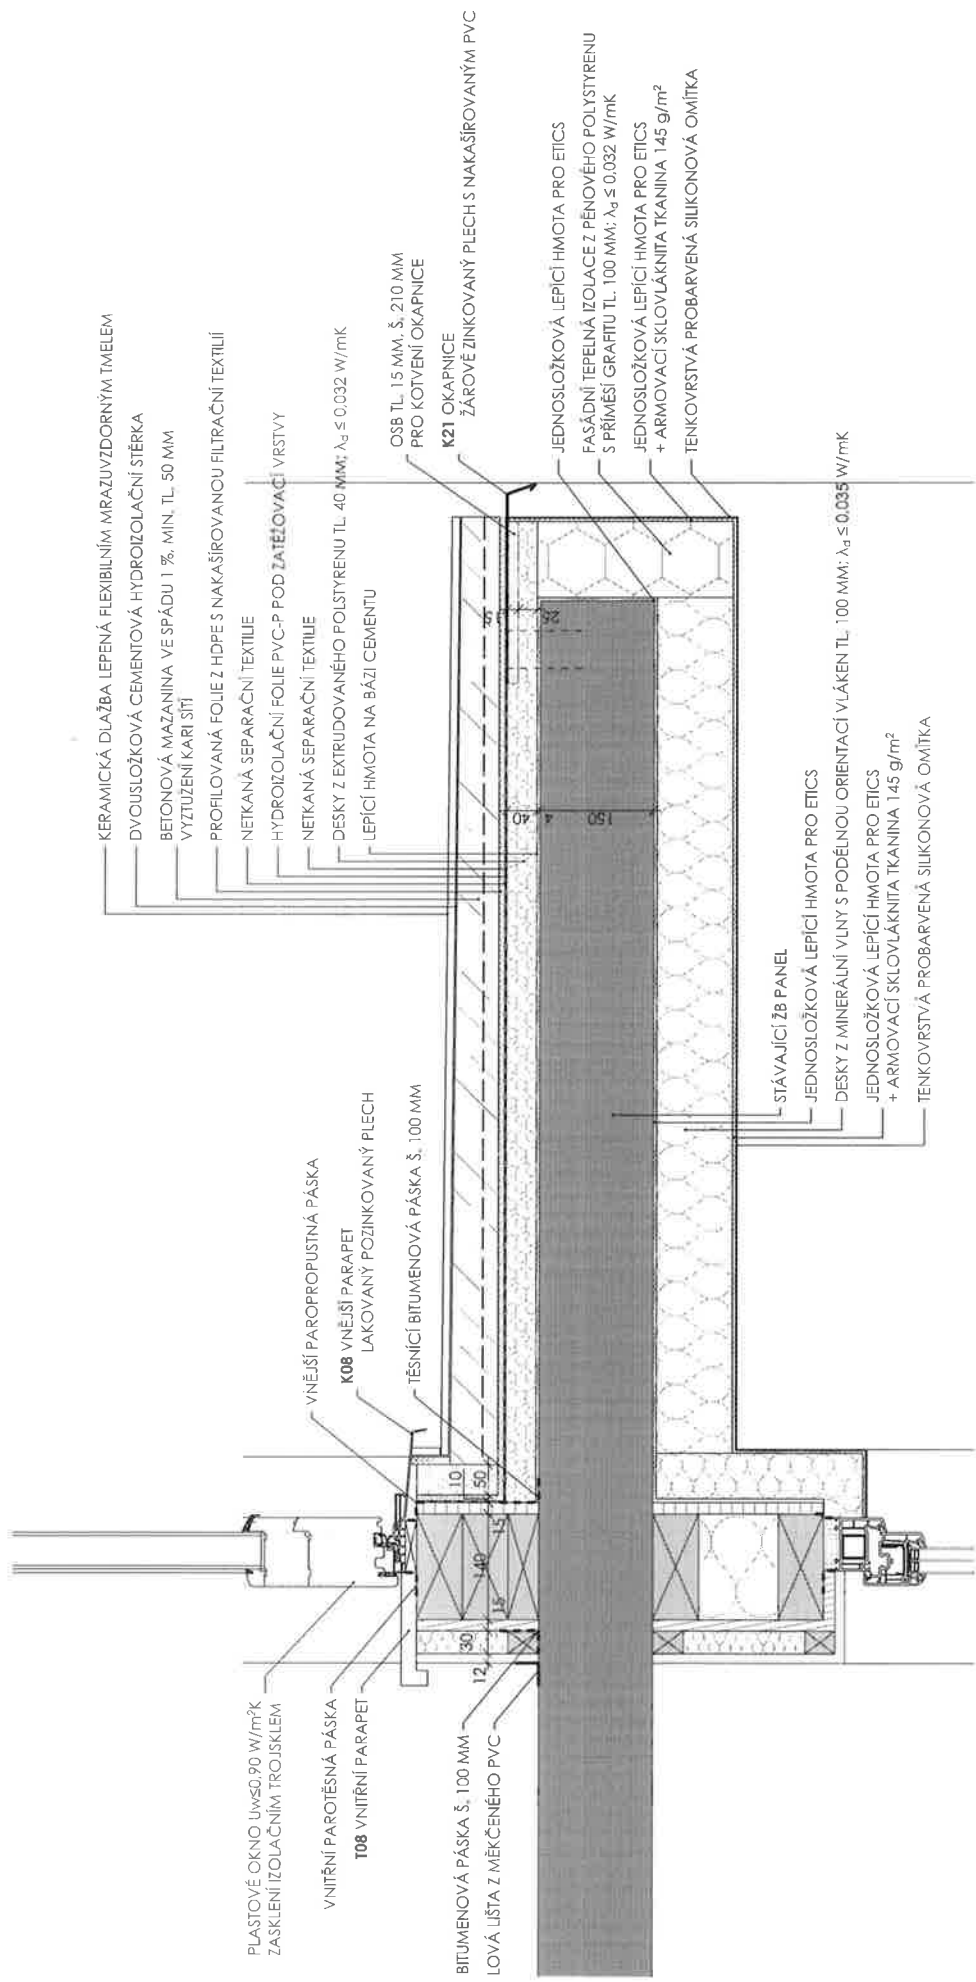

část

č.v.

výkres

měřítko

KNIHA DETAILŮ

D01

DETAIL LODŽIE

1:10

