


VARIANTA:  
Principiální znázornění varianty s oddáleným jimačem  
Poznámka: lze konfigurovat až po určení anténního vybavení stožáru STA

POHLED JIŽNÍ

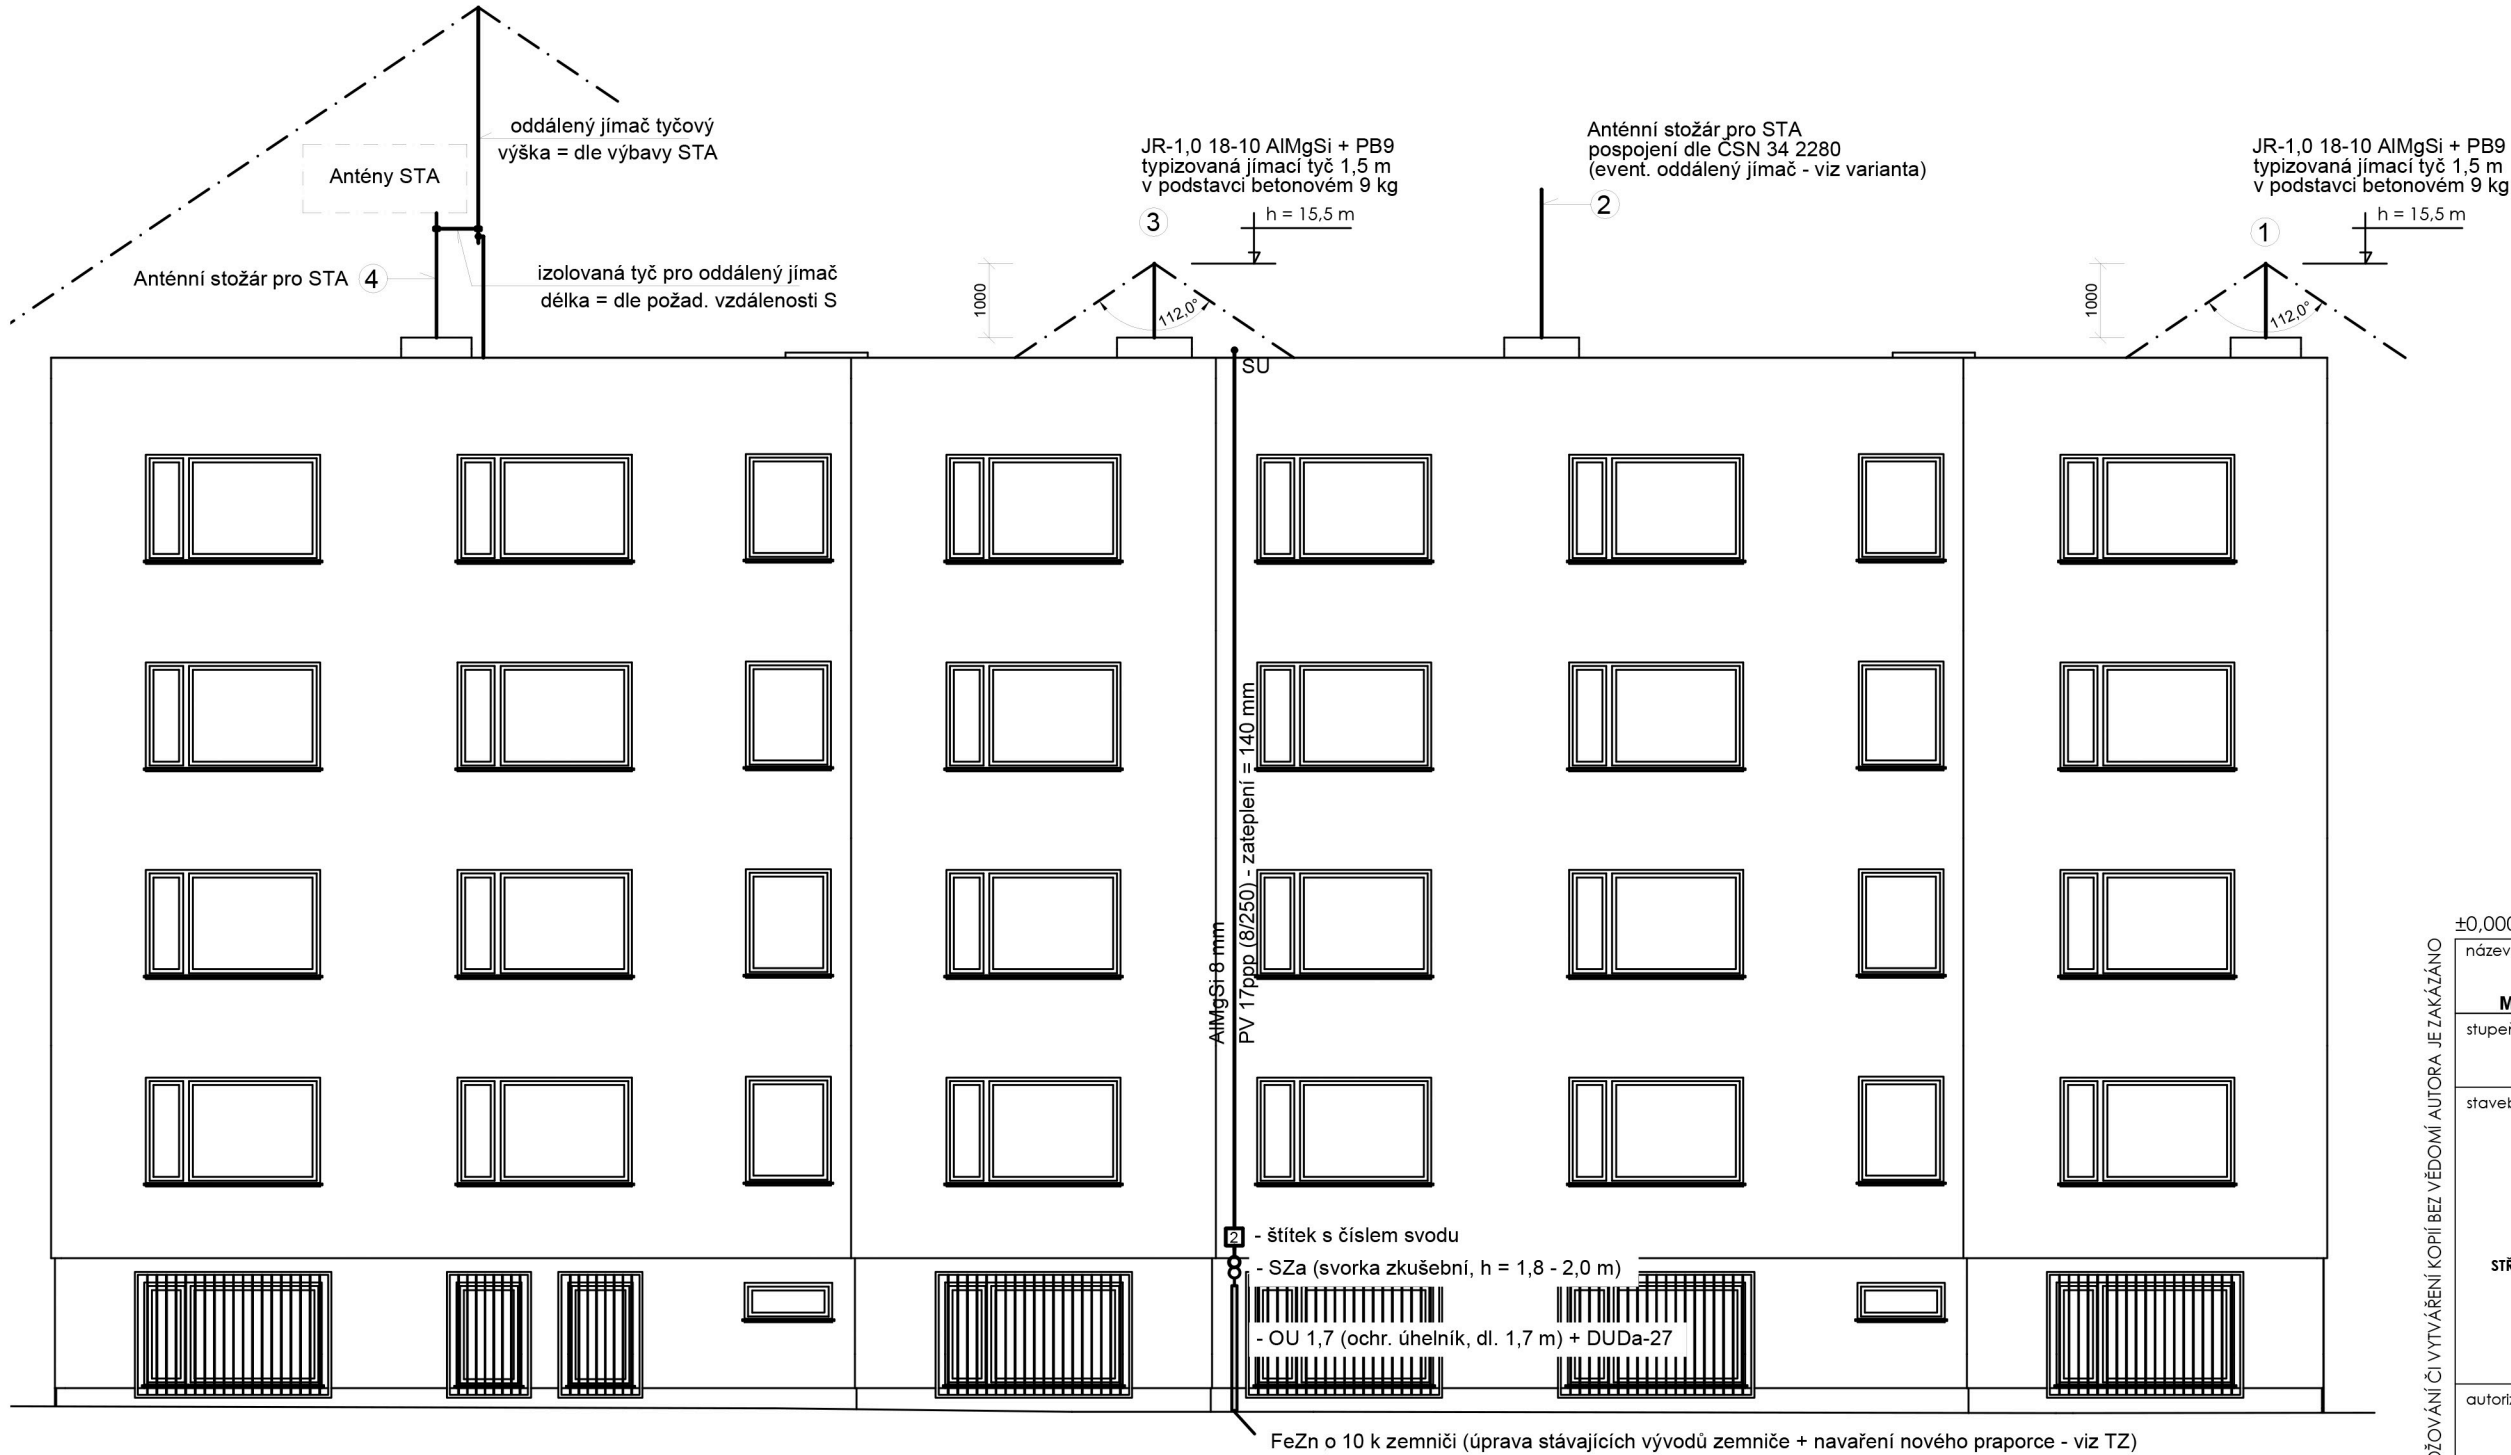

Vypracováno dle:  
Jímací soustava:  
Obvod střechy:  
Výška střechy:  
Počet svodů:  
Velké kovové konstrukce:  
Elektrická zařízení:  
Slaboproudá zařízení:  
Antény:  
Demontáže:  
Použitý materiál:

ČSN 34 1390 (platné v době uvedení zařízení do provozu)  
mřížová (čl. 40)  
86,88 m  
14,95 m (max.)  
2,896 = 3 (čl. 64)  
na střeše zádržný systém, propojení na jímací soustavu,  
- zábradlí balkonů a mříže jsou kratší než 5 m, viz čl. 111  
NEJSOU (čl. 114)  
NEJSOU (čl. 118, 119)  
ANO, připojit dle ČSN 34 2820 ( a ČSN 34 1390, čl. 120, 121, 122)  
bude provedena demontáž stávající jímací soustavy vč. pomoc. jímačů,  
stávající svody včetně podpěr, stávající zkušební svorky a ochr. trubky.  
TREMIS - katalogový.

±0,000 =+234,00

Souř.systém: JTSK

Výškový systém: BpV

DÍLO JE CHRÁNĚNO AUTORSKÝM ZÁKONEM. JAKÉKOLIV ROZMNOŽOVÁNÍ ČI VYTVÁŘENÍ KOPÍI BEZ VĚDOMÍ AUTORA JE ZAKÁZÁNO

název projektu			
SNÍŽENÍ ENERGETICKÉ NÁROČNOSTI BUDOVY DOMOVA MLÁDEŽE VE STŘEDNÍ ŠKOLE ZAHRADNICKÉ V KOPIDLNĚ			
stupeň	DPS DOKUMENTACE PRO PROVÁDĚNÍ STAVBY	místo stavby	KOPIDLNO 703/1 k. ú. Kopidlno [669296]
stavebník	generální architekt		
STŘEDNÍ ŠKOLA ZAHRADNICKÁ náměstí Hilmarovo 1 507 32 Kopidlno		 ŘEZANINA & BARTOŇ, s.r.o. Jeníkovice 111 503 46 Třebachovice pod Orebem	
autorizace	projektant částí ŘEZANINA & BARTOŇ, s.r.o. Jeníkovice 111 503 46 Třebachovice pod Orebem Ing. Jirí Bartoň +420 774 212 782 barton@rabarch.cz  Róbert Mojžiš Brožíkova 610/3, 50012 Hradec Králové ČKAIT 060324		
část	TECHNIKA PROSTŘEDÍ STAVEB Systém ochrany před bleskem		
D.1.4.C			
výkres	POHLED JIŽNÍ		
datum zhotovení	měřítko	číslo výkresu	paré
02/2016	1:100	D.1.4.3.2-03	
datum revize	číslo revize		
-	-		

DÍLO JE CHRÁNĚNO AUTORSKÝM ZÁKONEM. JAKÉKOLIV ROZMNOŽOVÁNÍ ČI VYTVÁŘENÍ KOPÍÍ BEZ VĚDOMÍ AUTORA JE ZAKÁZÁNO