


±0,000 = 355,310 m n.m.

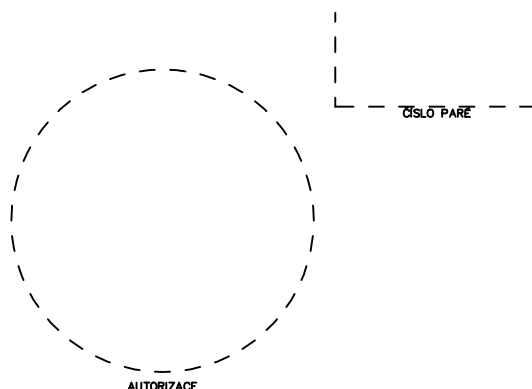


AUTORIZACE

PROJEKTANT ARCHITEKTONICKO STAVEBNÍ

Autor projektu :	Helika a.s.	Vedoucí projektant	Ing. Kateřina Fibikarová	JIKA CZ REZIDENCE ŠATLAVA
Zodpovědný projektant	Ing. Jaroslav Plíva	Vypracoval	Ing. Jaroslav Plíva	
Kraj : Královéhradecký	M.Ú. : Náchod	Investor : Královéhradecký kraj, Pivovarské nám. 1245	Formát : 8xA4	Rezidence Šatlava Dlouhá 101-103 Hradec Králové 777 550 375
Akce : MODERNIZACE A DOSTAVBA OBLASTNÍ NEMOCNICE NÁCHOD, a.s. - I. ETAPA			Datum :	
SO 10 - OBJEKT J			Č.zak.: J-2014-08-27	Stupeň PD : DPS
Název :	ŘEZY ZAJIŠTĚNÍM STAVEBNÍ JÁMY		Číslo výkresu : D.10.1.02	Měřítko : 1 : 100


ŘEZ D-D'

rozsah: g1÷h÷i, p÷p1

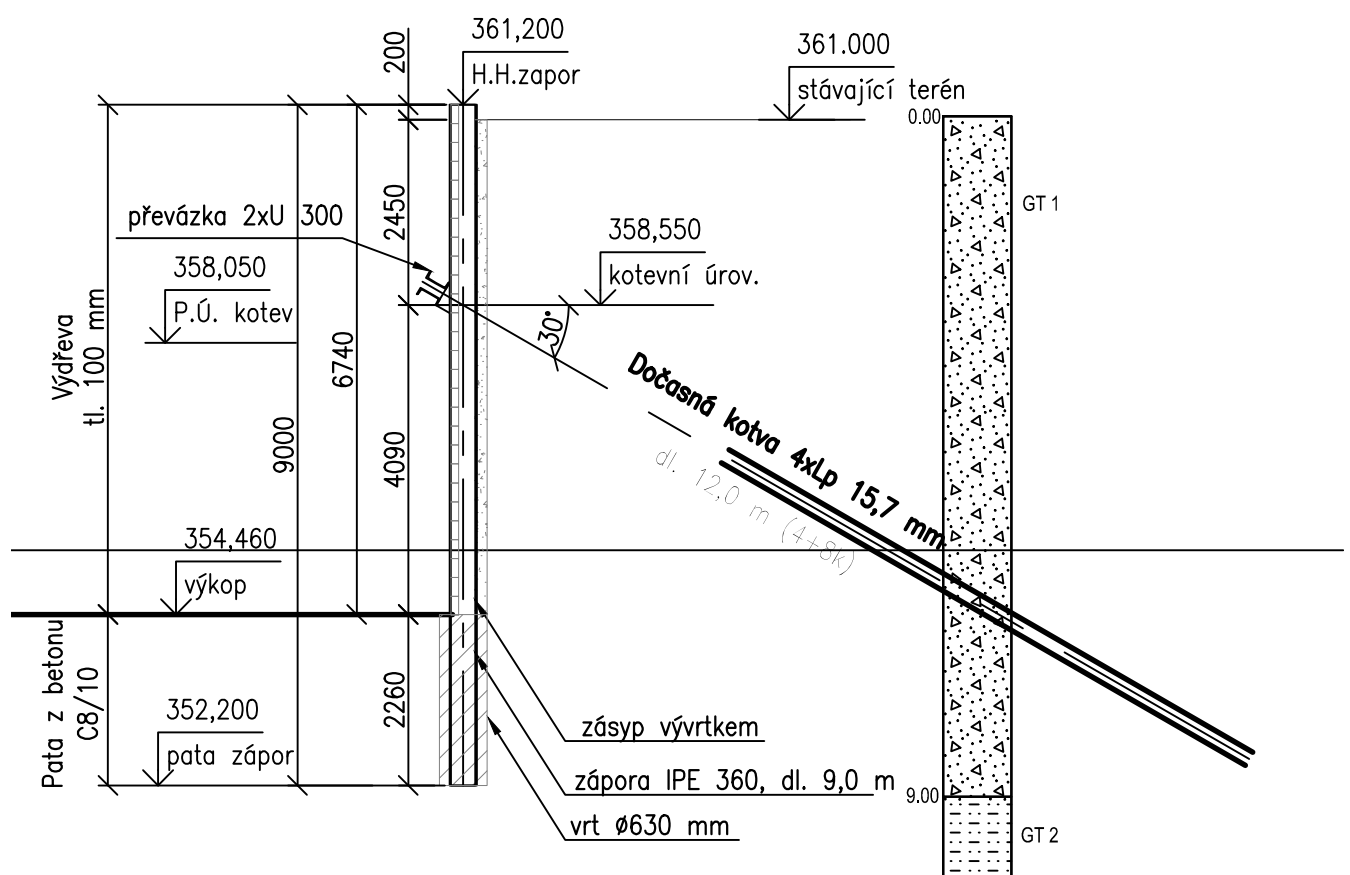


ŘEZ D1-D1' - nad osou kanálu

rozsah: p1÷p2

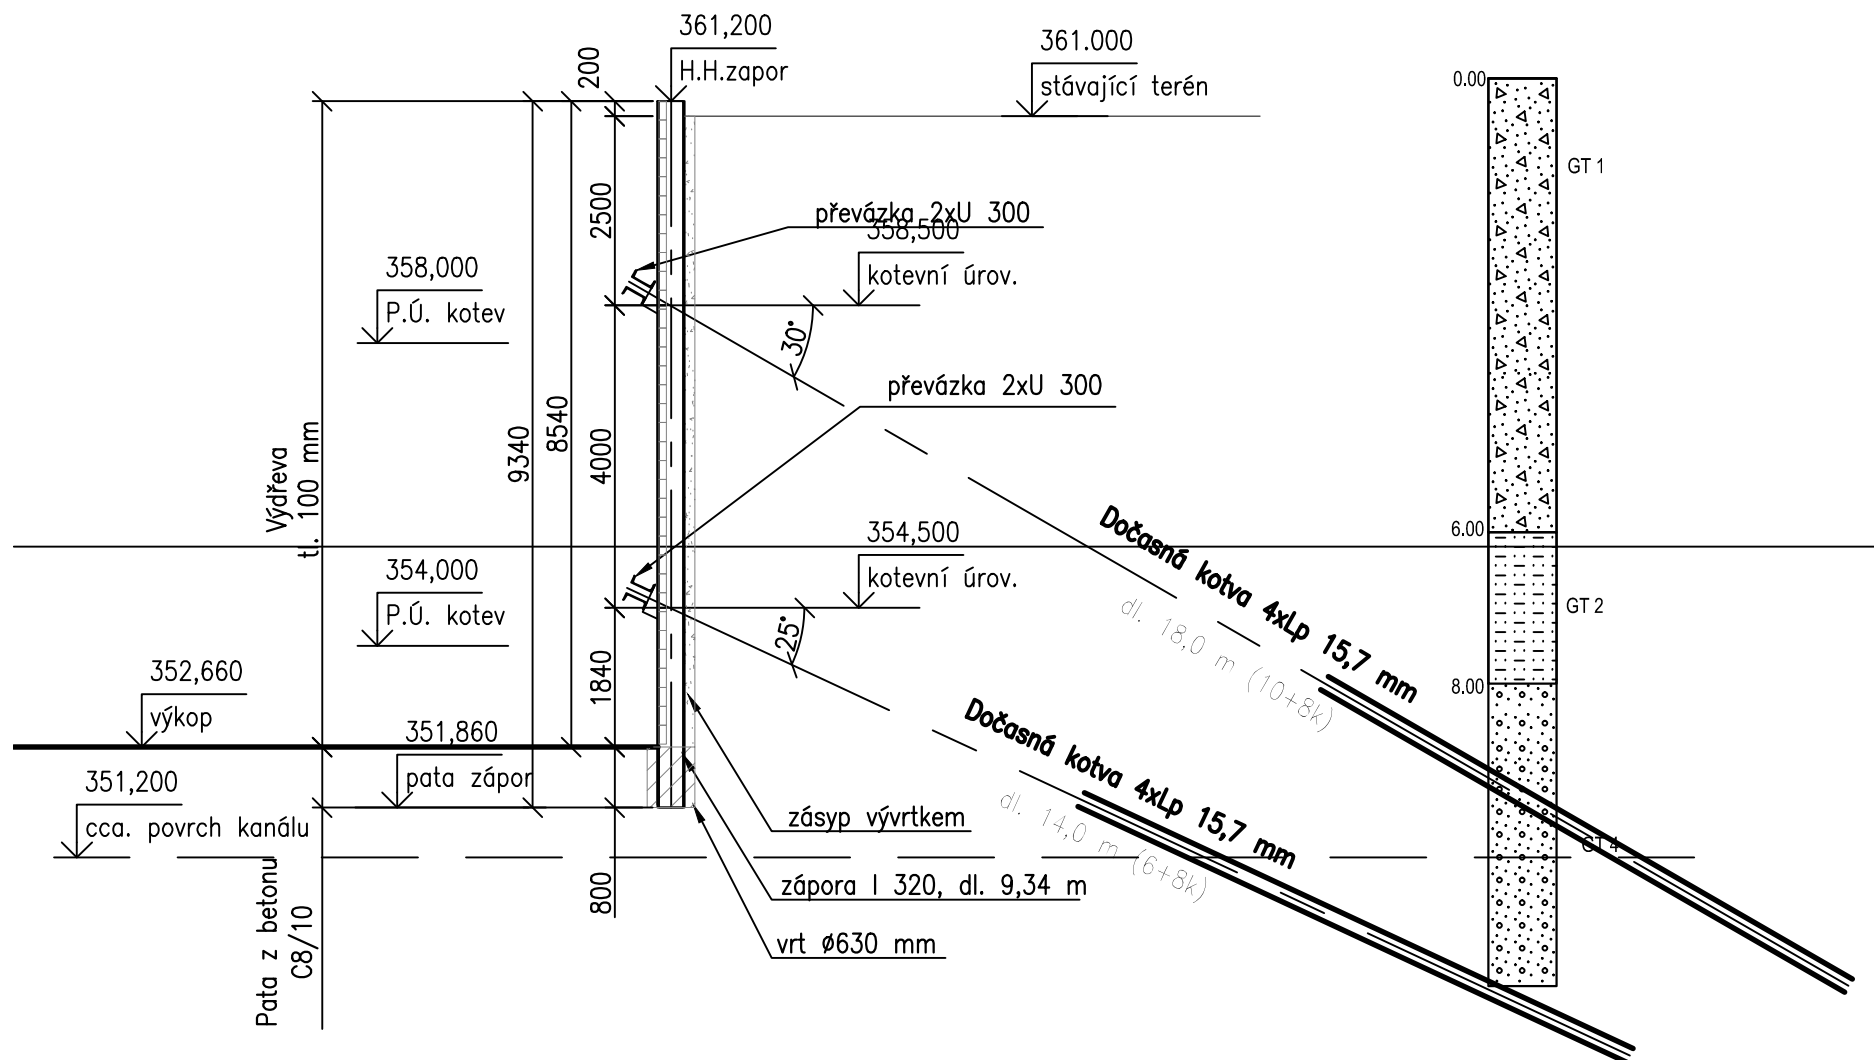


ŘEZ D2-D2' - v okolí kanálu

rozsah: p1÷p2

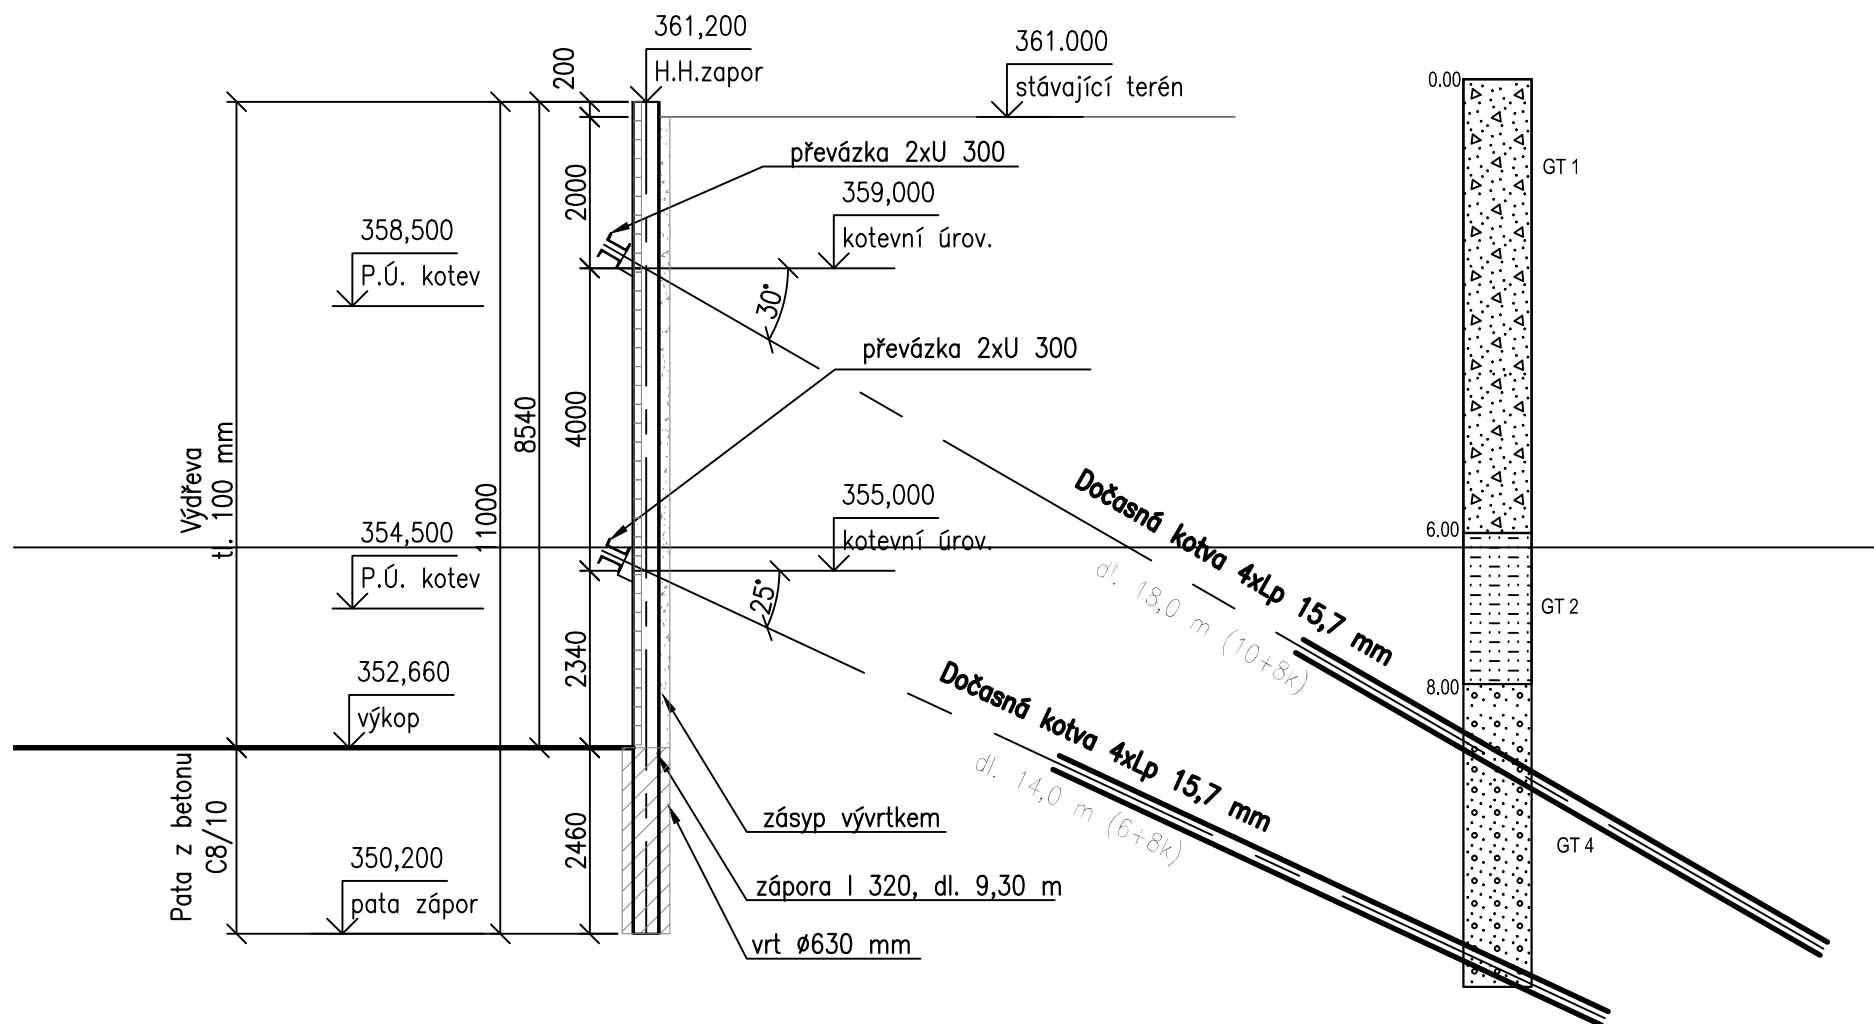


POHLED P – v místě nad kanálem

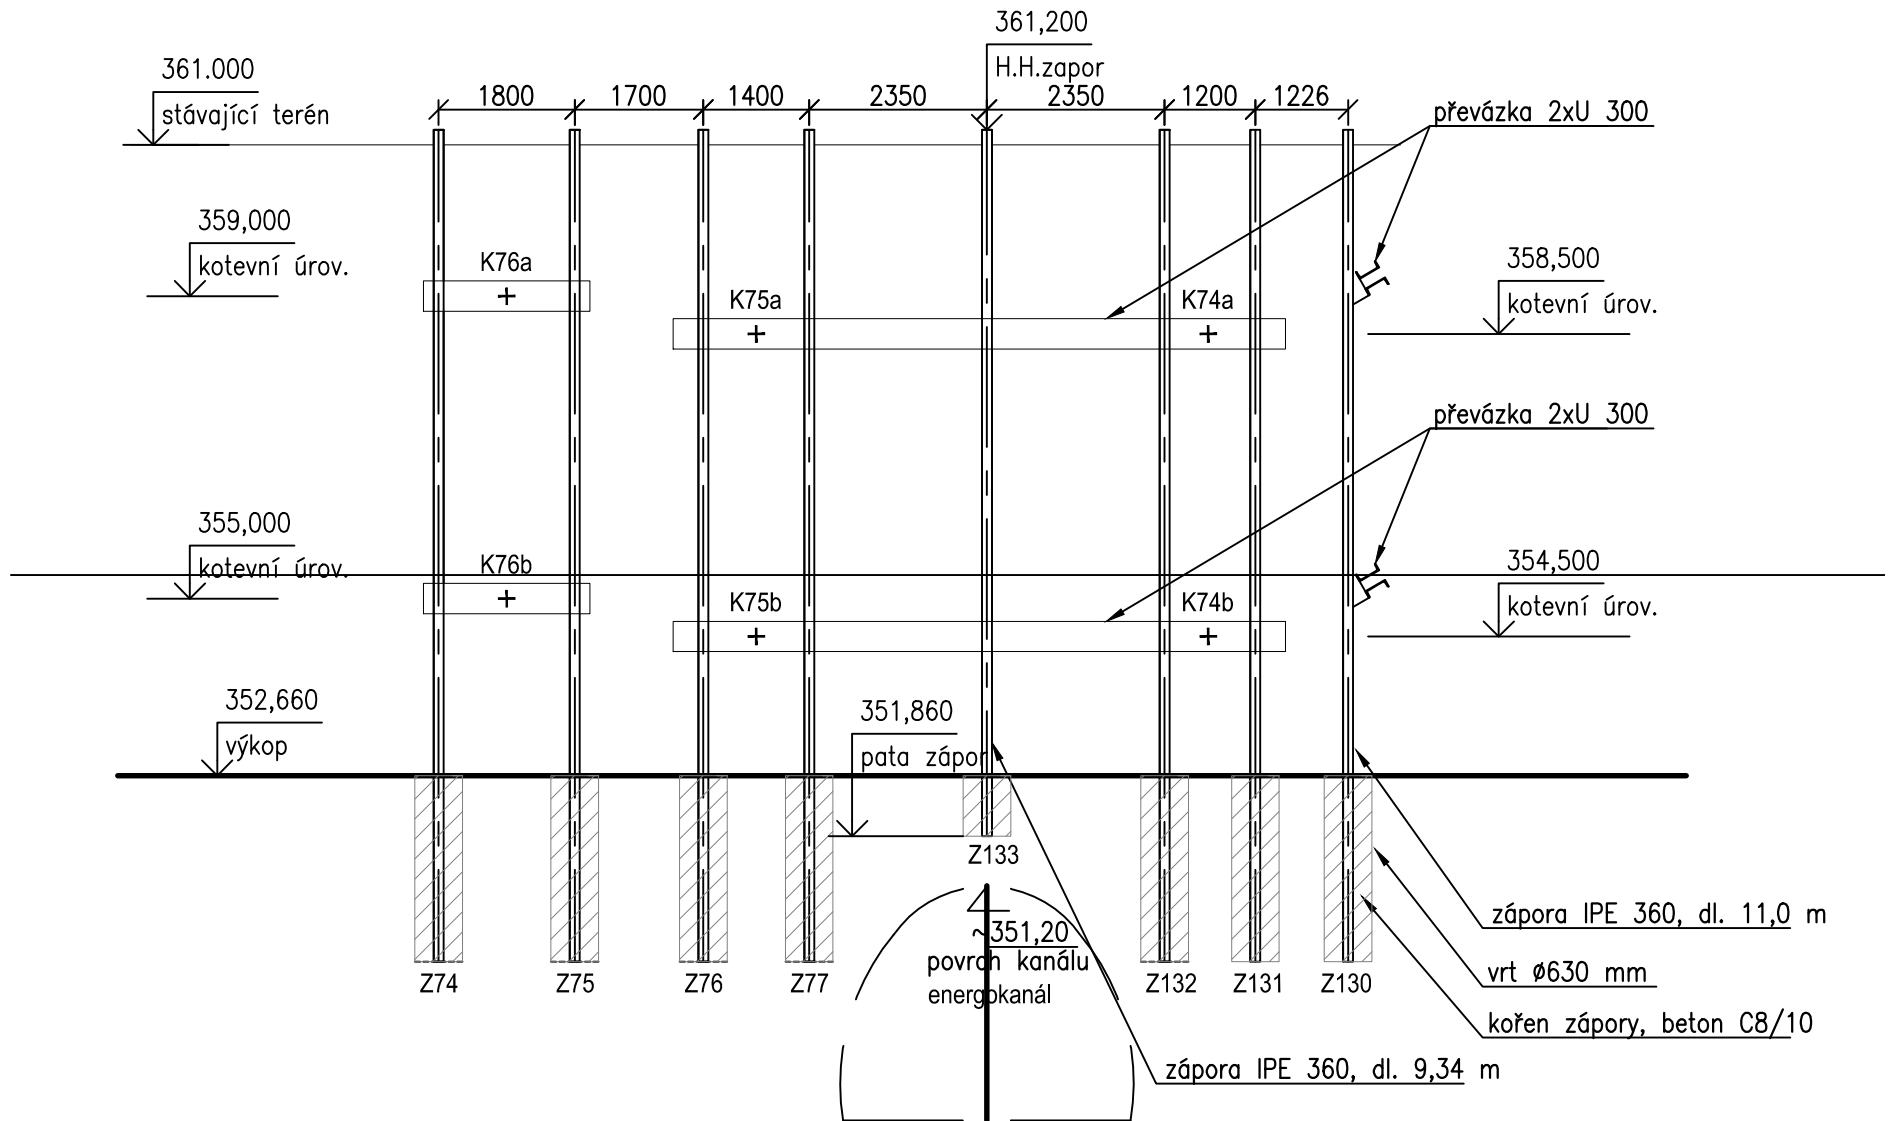


ŘEZ I-I'

rozsah: p1÷p2÷p3÷p4÷p5

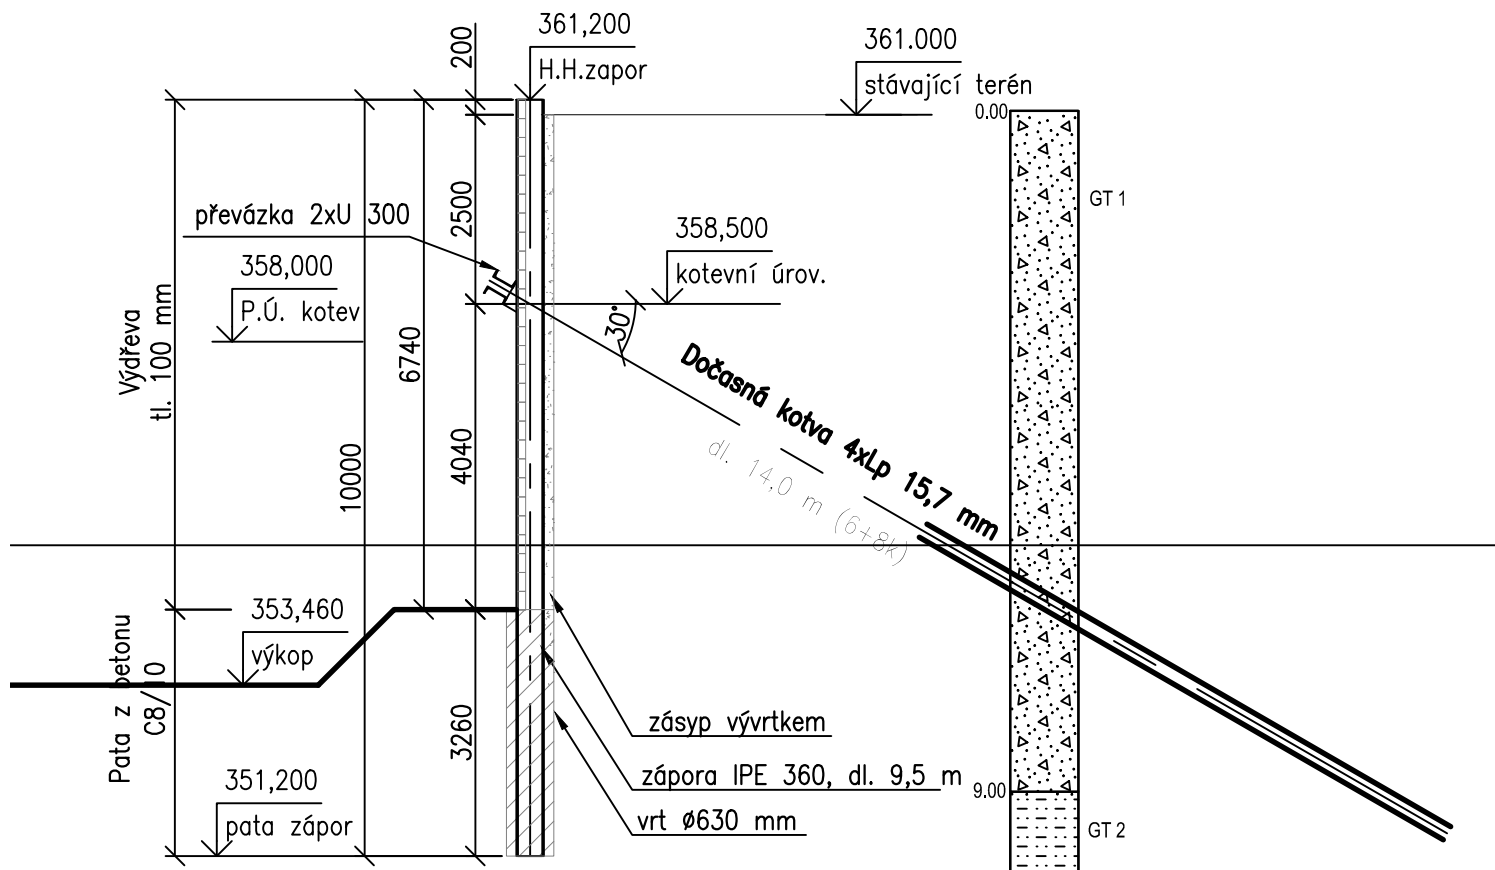


ŘEZ II-II'

rozsah: m2÷m3÷m4

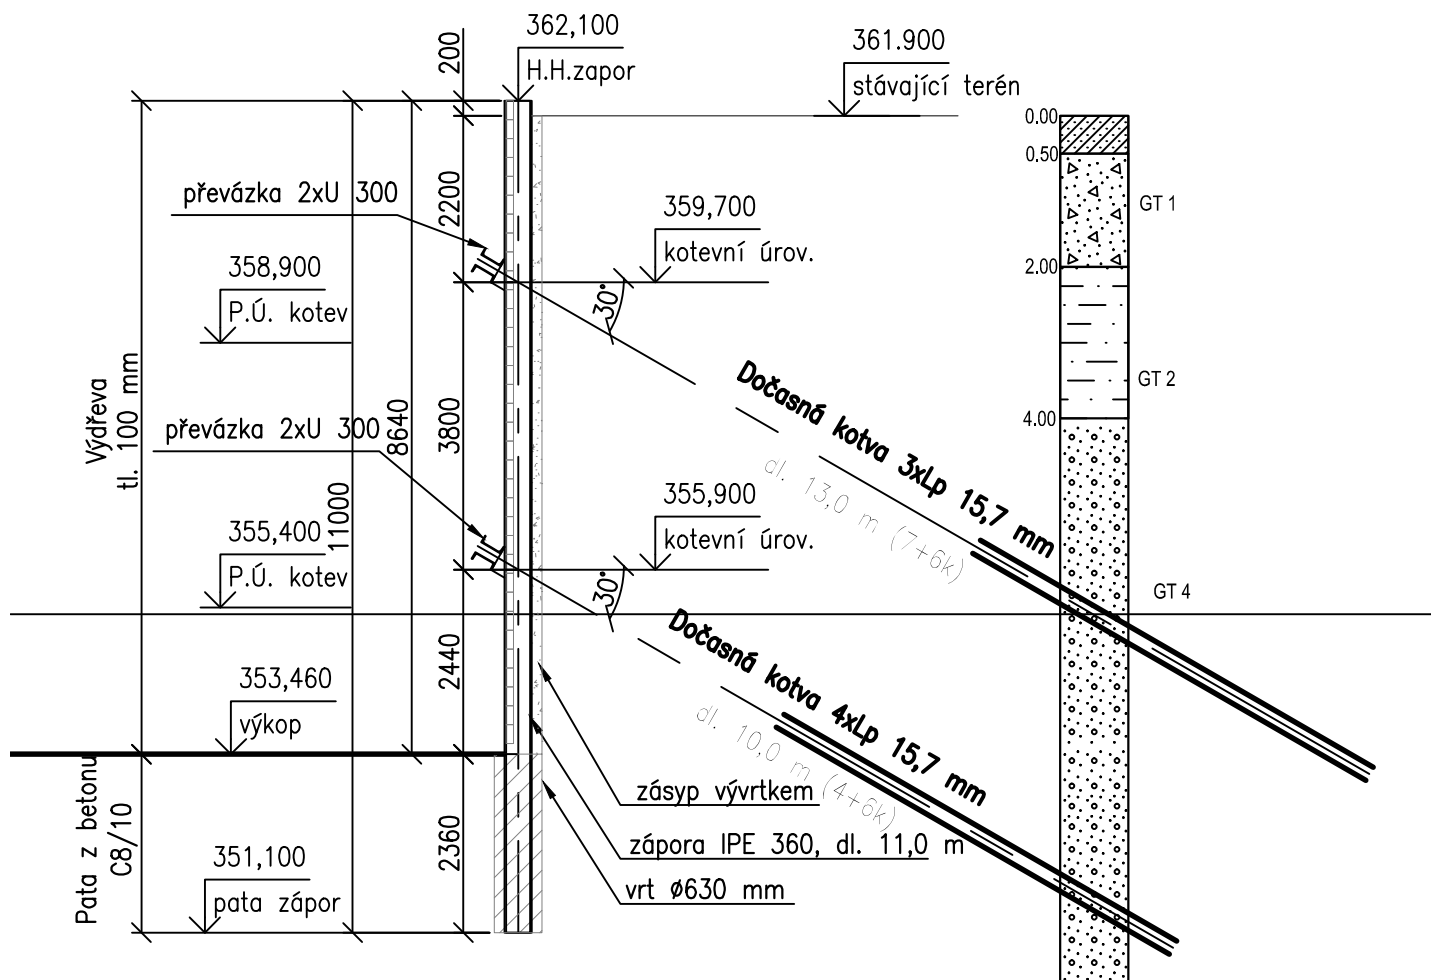


ŘEZ 12-12'

rozsah: m2÷m3

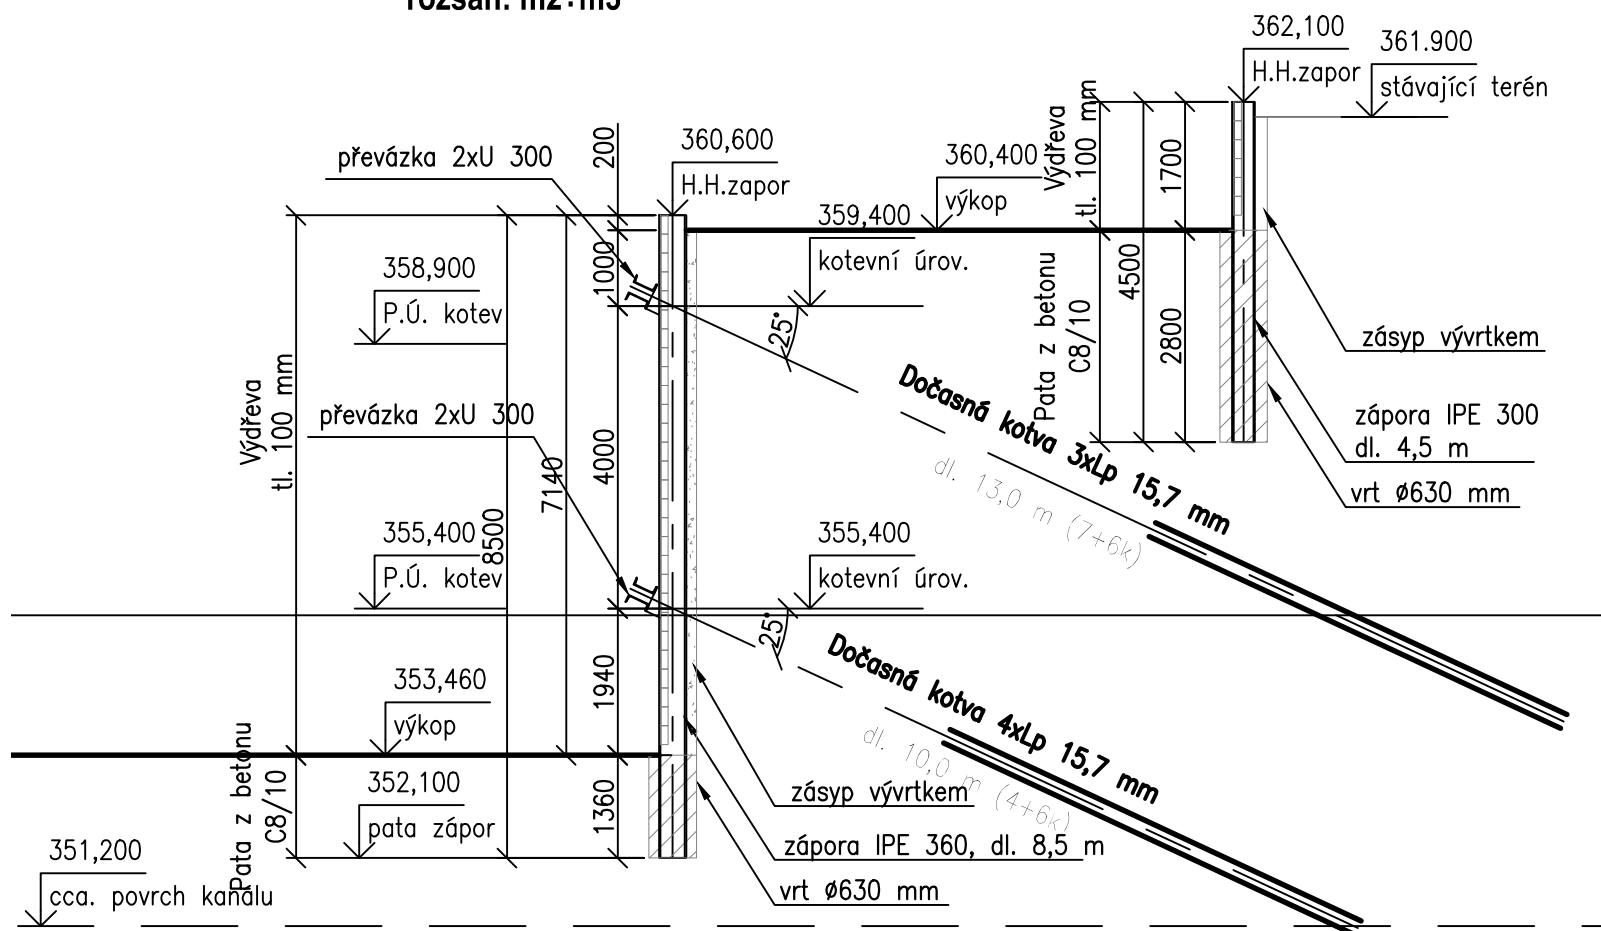

ŘEZ P-P'

rozsah: p5÷p8

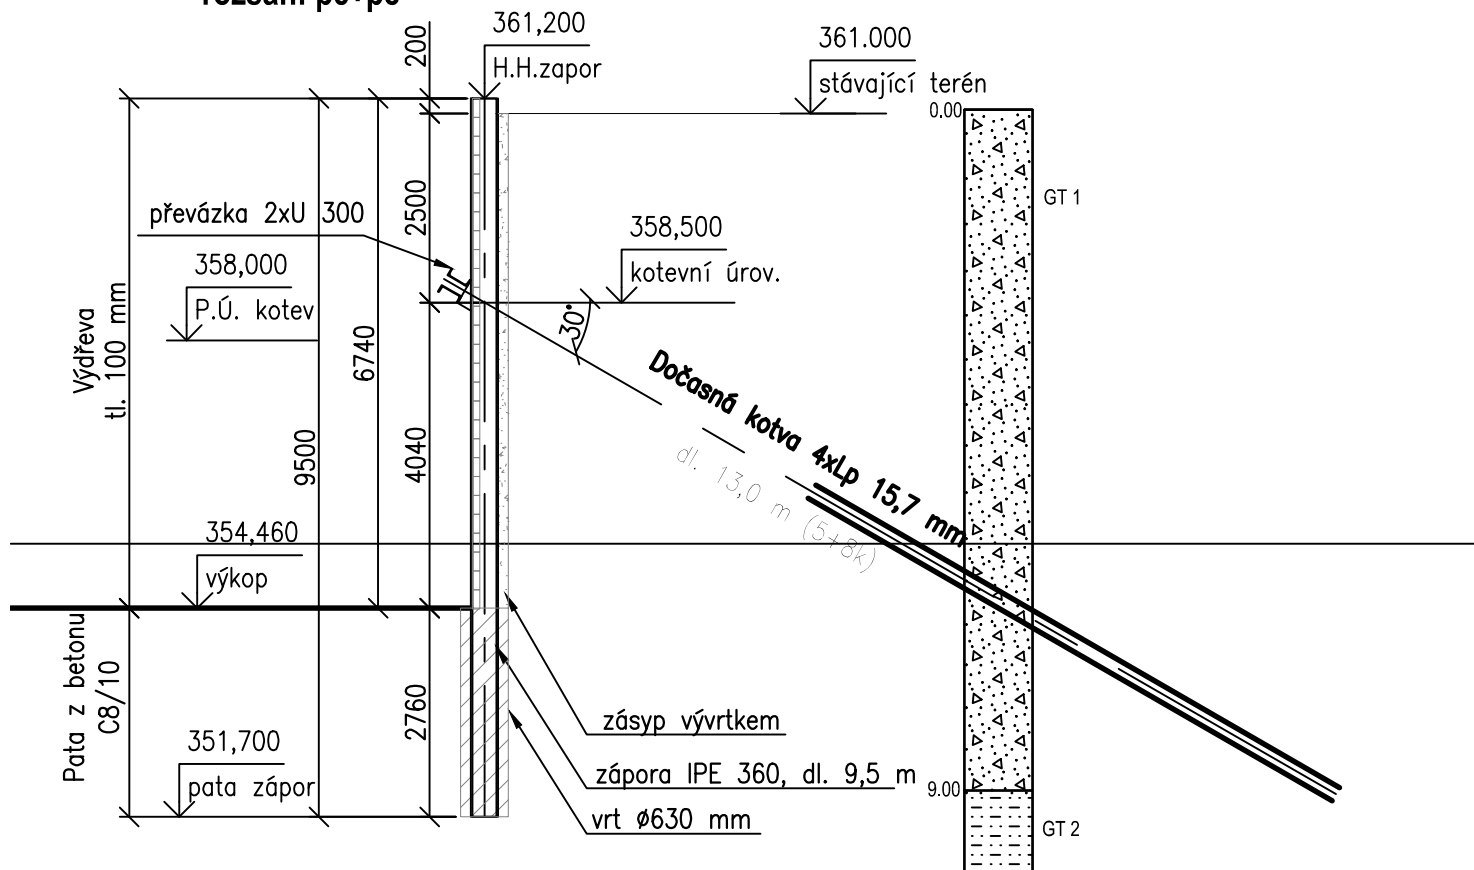

ŘEZ P1-P1'

rozsah: m4÷m9

