
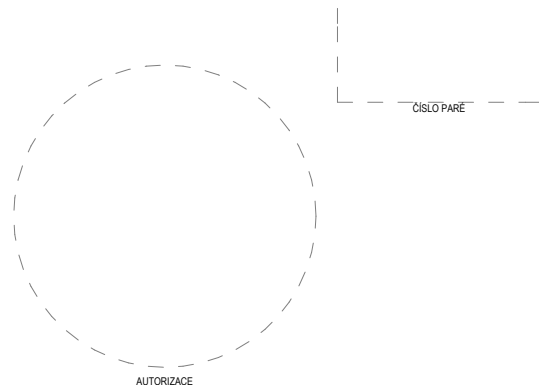


NAVIGACE

ŘEZ BJ2

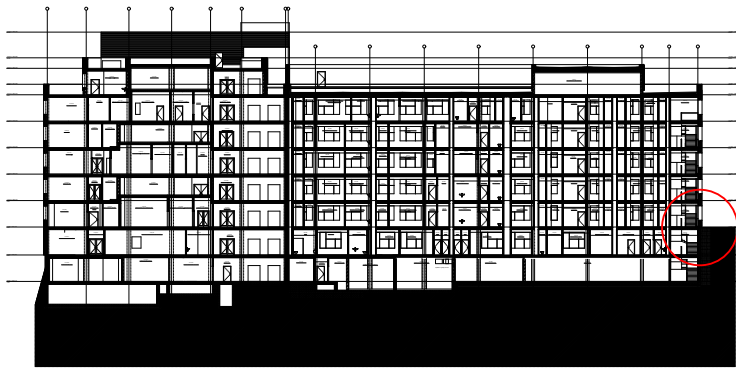

PROJEKTANT ARCHITEKTONICKO STAVEBNÍ

Autor projektu :	Helika a.s.	Vedoucí projektant	Ing. Kateřina Fibikarová	<b>JIKA</b>
Zodpovědný projektant	Ing. Jiří Slánský	Vypracoval	Ing. Tadeáš Vodička	
Kraj : Královéhradecký	M.Ú. : Náchod	Investor : Královéhradecký kraj, Pivovarské nám. 1245		Residence Šatlava Dlouhá 101-103 Hradec Králové 777 550 375
Akce : <b>MODERNIZACE A DOSTAVBA OBLASTNÍ NEMOCNICE</b>			Formát : 2xA4	Stupeň PD : DPS
NÁCHOD, a.s. - I. ETAPA			Datum : J-2014-08-27	
SO 10 - OBJEKT J			Číslo výkresu : D.10.1.20.2	
Název : <b>DETAIL SOKLU OBJEKTU U TERÉNU</b>			Měřítko : 1:10	