
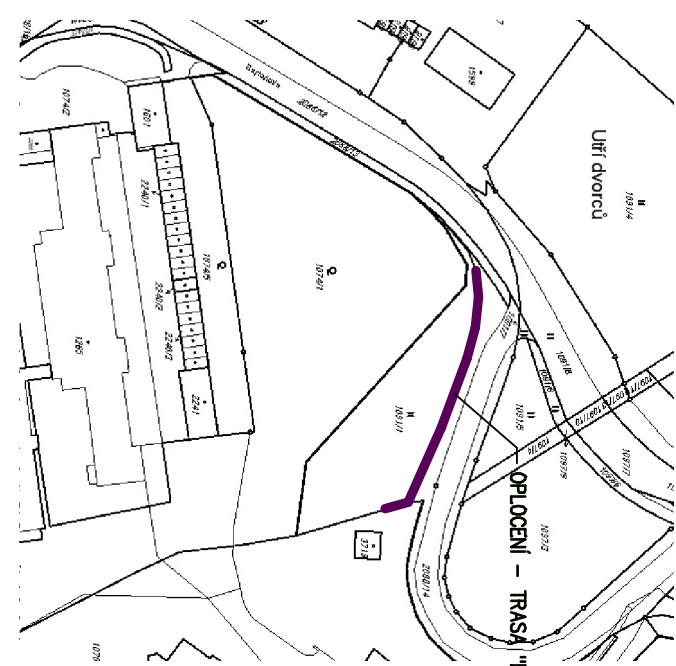


OPLOCENÍ - TRASA "B" 1 : 100


OPLOCENÍ 1 : 50

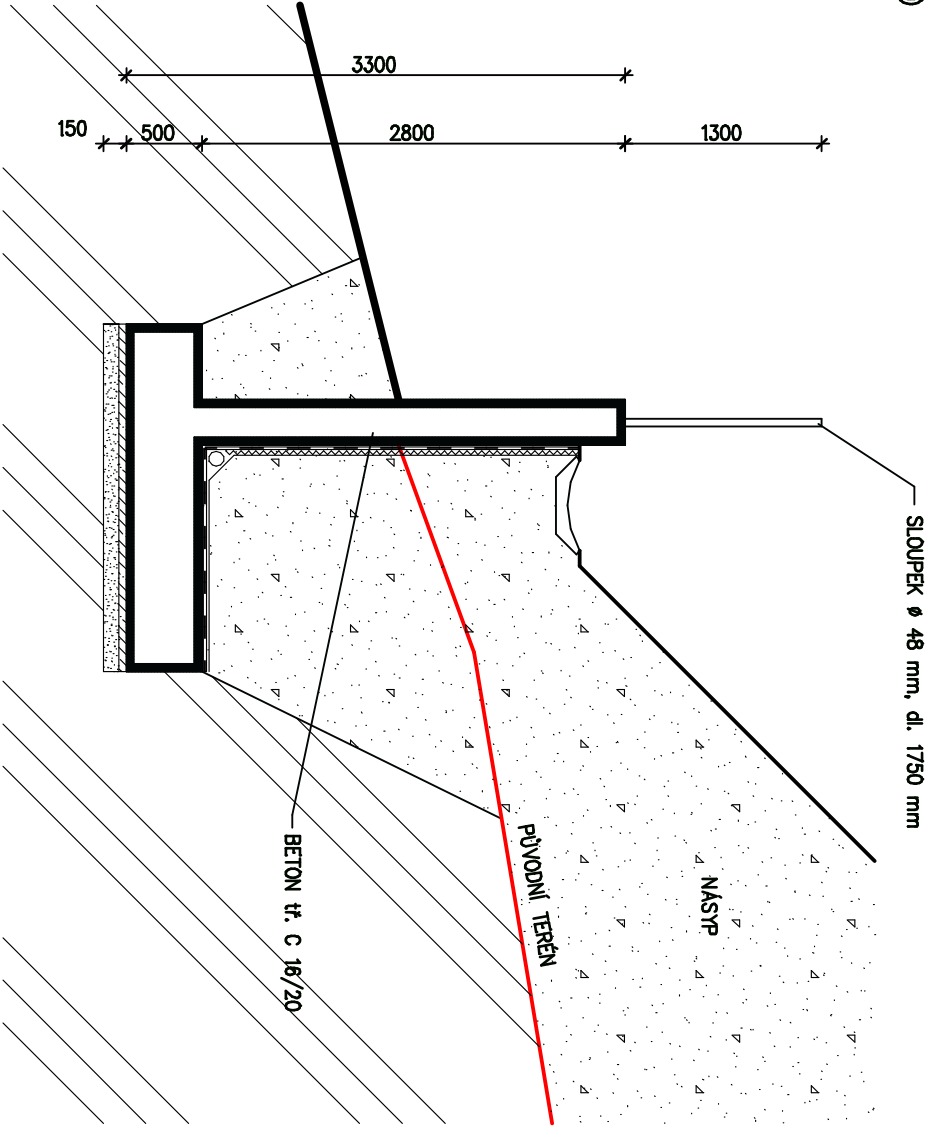

OPLOCENÍ TRASA "C"


OPLOCENÍ TRASA "B"

OPLOCENÍ TRASA "A"

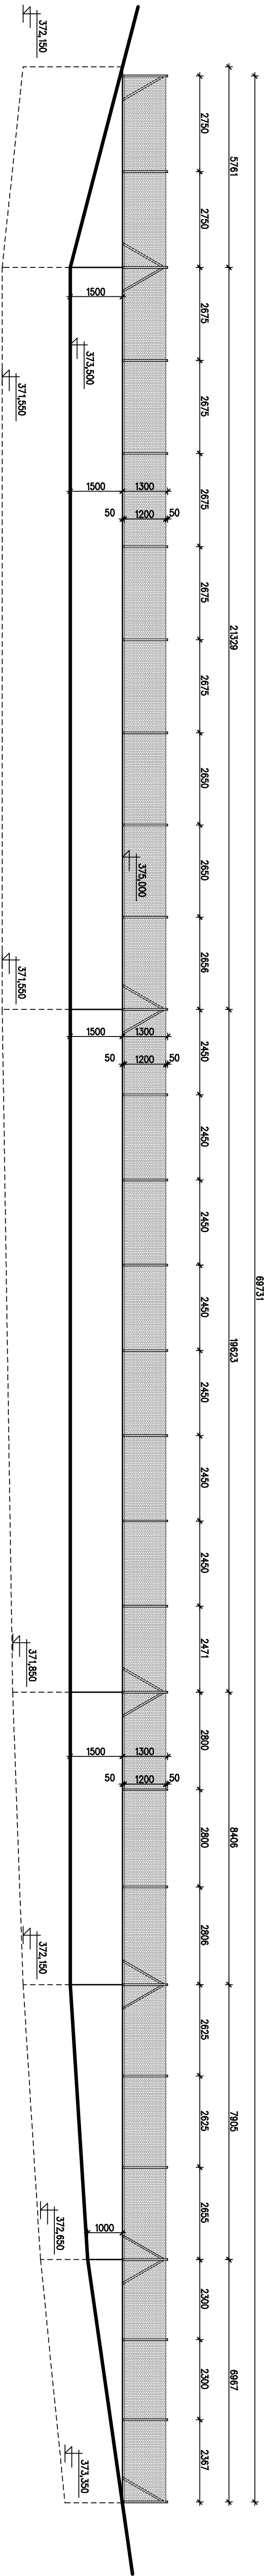

POZNÁMKA :

- POPRAVITELNÝ OCELOVÝ STUPNÍK OBROUŠENÉ POZINKOVANÝ - PŘEŠ 48 d. 1750 mm, RAL 6005 - ZELENA
- POPRAVITELNÝ OCELOVÝ STUPNÍK OBROUŠENÉ POZINKOVANÝ - PŘEŠ 38 d. 1750 mm, RAL 6005 - ZELENA
- POPRAVITELNÝ PLETIVO 3,2/50x50 mm, v. 1250 mm, RAL 6005 - ZELENA
- STUPNÍK A VZPĚRY BUDOU KOTVENY CHEMICKOU KOTVOU OD VYKRYTÝCH OTVORŮ V OPEVNĚNÉ STĚNĚ.

HLAVNÍ ING. PROJEKTU			ZODP. PROJEKTANT	VYPRACOVAL	MĚŘITKO : 1 : 100
ZNĚNĚK NÝVLT			ING. JOUŠ ŠUBERT	ZDĚNĚK NÝVLT	FORMÁT : 5 A4
INVESTOR : KRALOVHRADSKÝ KRAJ, PIVOVARSKÉ NÁMĚSTÍ č.p. 1245, 500 03 HRADEC KRÁLOVÉ					DATAUM : 12. 2015
AKCE :  <b>PŘÍPRAVA ÚZEMÍ PRO ULOŽENÍ ZEMINY</b>  <b>OPĚRNÁ STĚNA A NOVÉ OPLOCENÍ</b>  <b>D - DOKUMENTACE OBJEKTŮ</b>  <b>SO 01 - OPĚRNÁ STĚNA A OPLOCENÍ</b>  <b>1.1 ARCHITEKTONICKÉ A STAVEBNÉ TECHNICKÉ ŘEŠENÍ</b>  DOKUMENTACE PRO - DUR, DSP A DPS  Č. PARÉ  NÁZEV PŘÍLOHY : <b>OPLOCENÍ - TRASA "B"</b>					
<div><b>S atelier</b> projektový a inženýrský ústředí</div> <div>ZPRACOVATEL : <b>S atelier s.r.o.</b> Projektový a inženýrský ústředí Přátelovo 320 537 01 HRADEC 491 61 61 89 atelier@satelier.cz</div> <div>EV. Č. AKCE <b>1245 23 15</b></div> <div>ČÍSLO PŘÍLOHY <b>D 1.19.</b></div>					