


Zadavatel výslovně umožňuje nabídnout rovnocenné řešení !!!

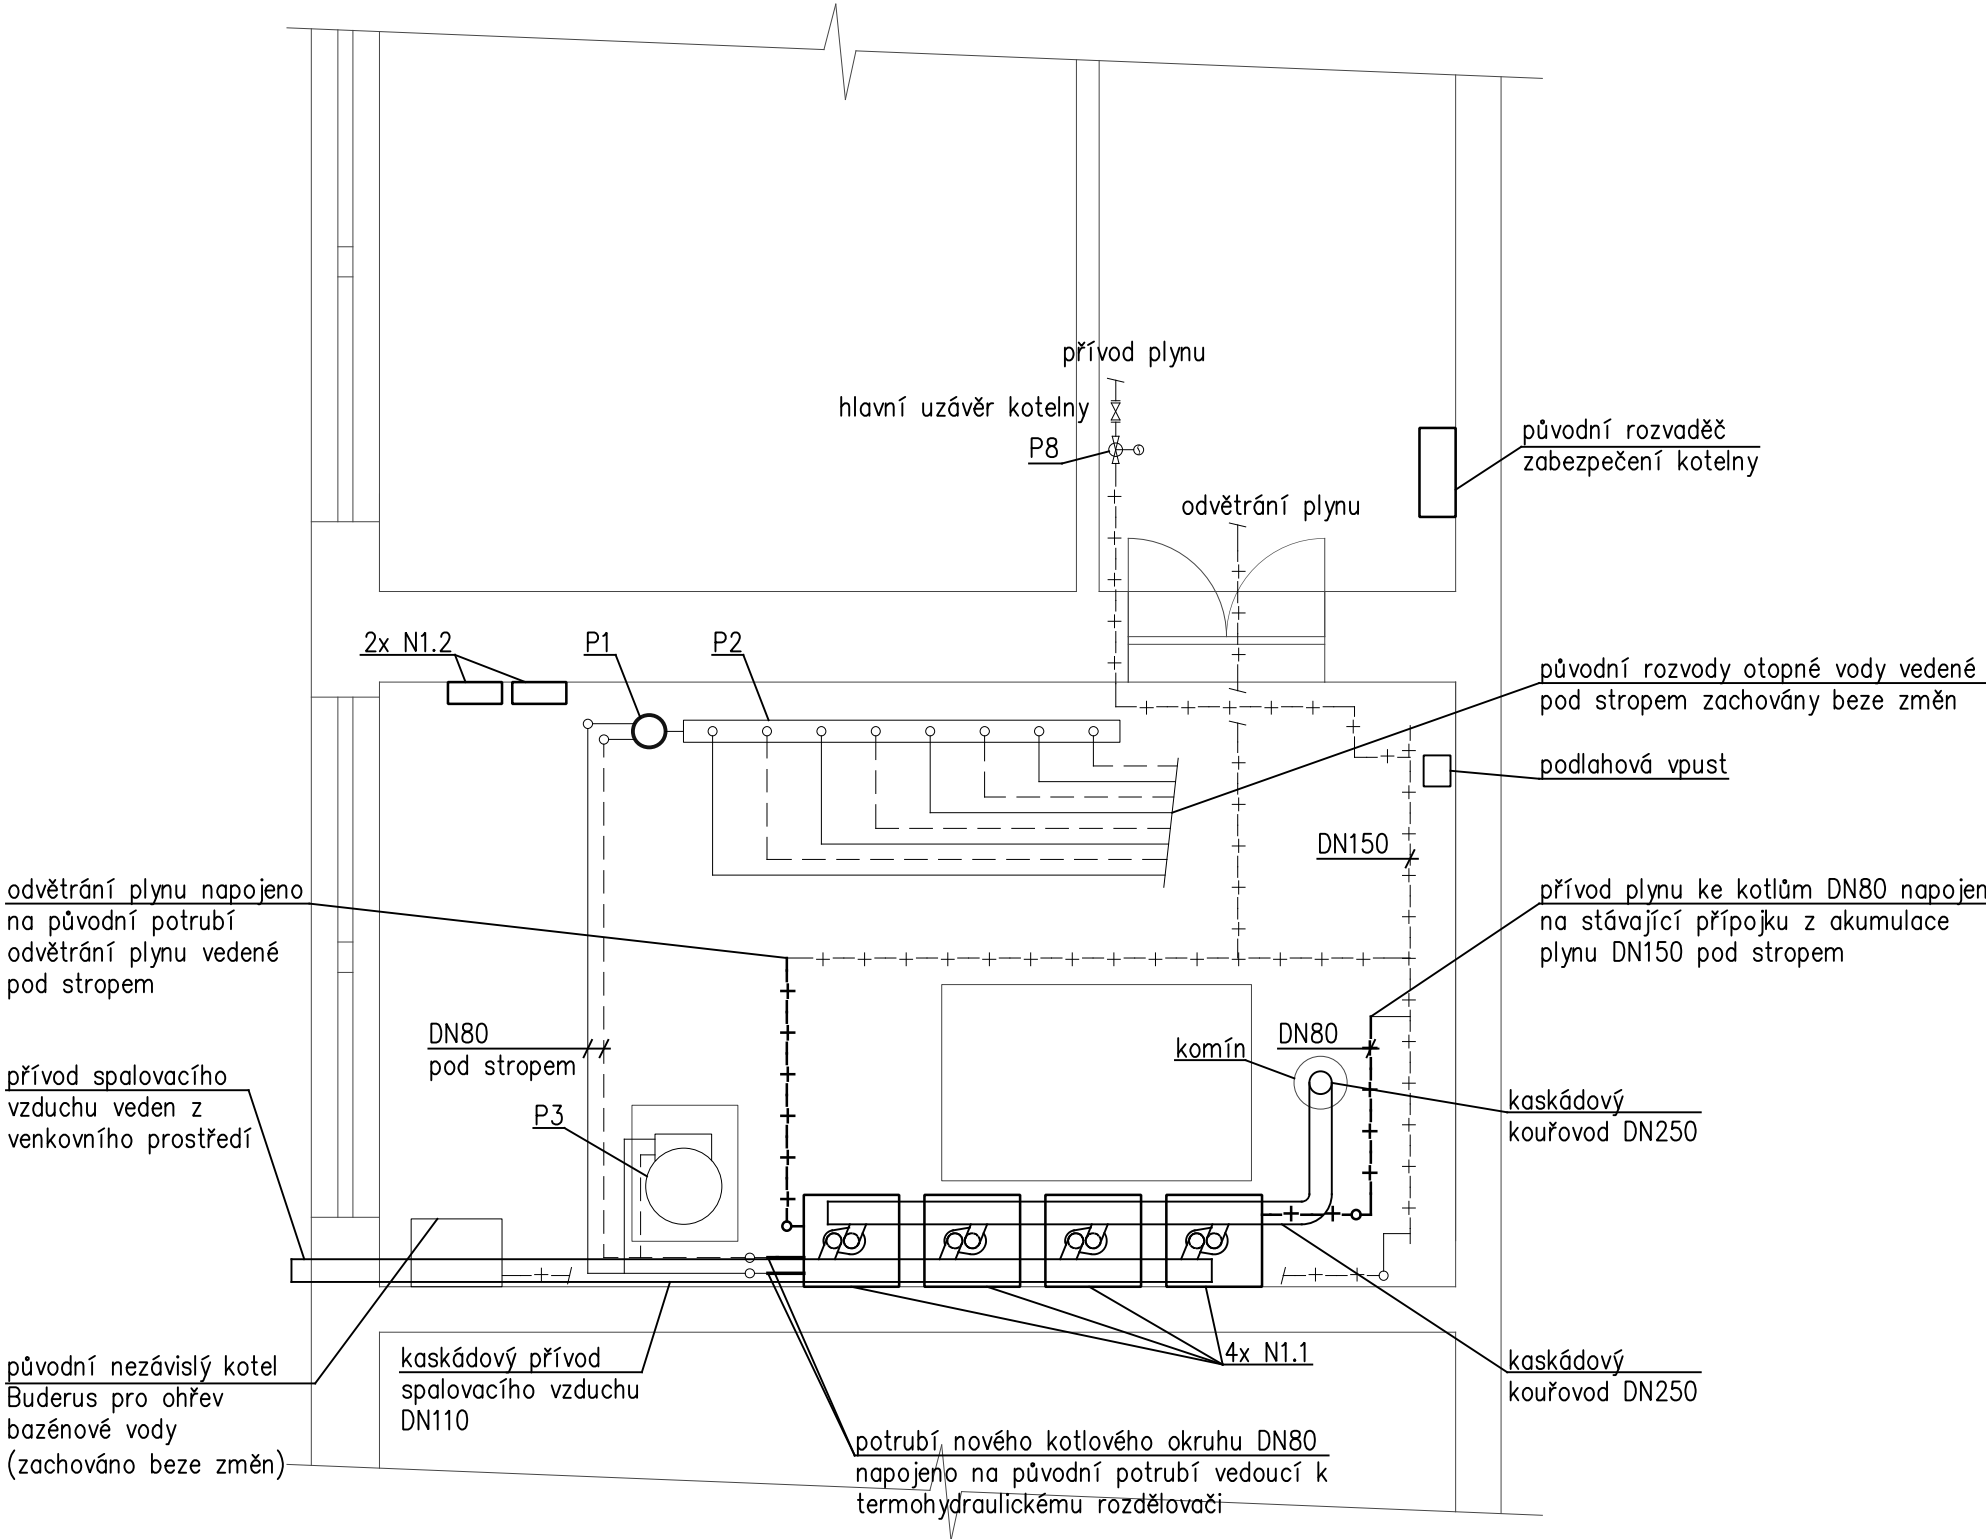

Legenda pozic:

- nové zařízení
N1.1 plynový kondenzační kotel Immergas Victrix Pro 120 2 ErP
N1.2 kaskádový ekvitermní regulátor Immergas Theta
N2 trojcestná přírubová směšovací armatura Honeywell Centra DR40GFLA DN40, kvs=25 s pohonem VMM20, 230V, 3bodový
N3 trojcestná přírubová směšovací armatura Honeywell Centra DR32GFLA DN32, kvs=16 s pohonem VMM20, 230V, 3bodový
N4 trojcestná přírubová směšovací armatura Honeywell Centra DR40GFLA DN40, kvs=25 s pohonem VMM20, 230V, 3bodový
N5 nové oběhové čerpadlo Wilo Yonos Maxo 30/0,5–100
původní zařízení
P1 pův. termohydraulický rozdělovač Meibes MH100
P2 pův. rozdělovač a sběrač Meibes, včetně izolace
P3 pův. expanzní, odplynovací a dopouštěcí automat Olymp HC–25S
P4 pův. oběhové čerpadlo Wilo RS 25–6, 230V, případně nové Wilo Yonos Pico 25/1–8
P5 pův. oběhové čerpadlo Wilo TOP–E 50/1–7, 230V, případně nové WiloYonos Maxo 40(50)/0,5–8
P6 pův. oběhové čerpadlo Wilo TOP–E 50/1–7, 230V, případně nové WiloYonos Maxo 40(50)/0,5–8
P7 pův. havariní uzávěr plynu IWN FMZ–509/100–G

Legenda čar:

- otopná voda – přívod
- - - otopná voda – zpátečka
- + - + - NTL plyn, vedeno převážně pod stropem
— nové zařízení, potrubí a armatury
— původní zařízení, potrubí a armatury

ardeo, s.r.o. projekty a realizace vytápění a zdrojů tepla		ičo: 03881571, dič: CZ03881571 Jeremenkova 763/88, Praha 4 - Podolí, 140 00		www.ardeo.cz info@ardeo.cz	
Ing. Štěpán Vinař projektant		Ing. Štěpán Vinař vypracoval		V100-1 zakázka	DPS stupeň
investor		Domov U Biřičky K Biřičce 1240, 500 08 Hradec Králové		07/2017 datum	
akce		Výměna kotlů v budově Křížová Domov U Biřičky, K Biřičce 1240, Hradec Králové		2x A4 formát	
objekt		Plynová kotelna - strojní část		1 : 50 měřítko	
obsah		půdorys kotelny		paré	
				03 číslo výkresu	

