
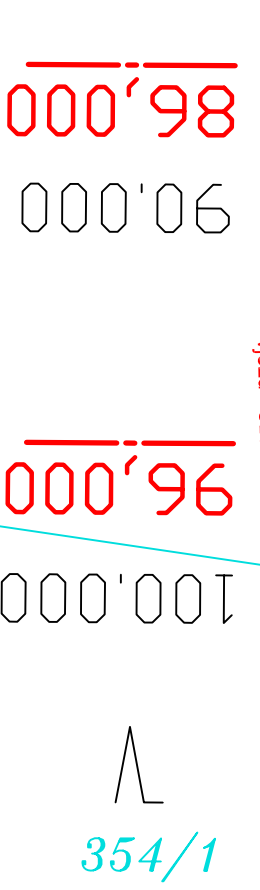


STAV U LOMU

1 : 200

3. SESUV

2. SESUV

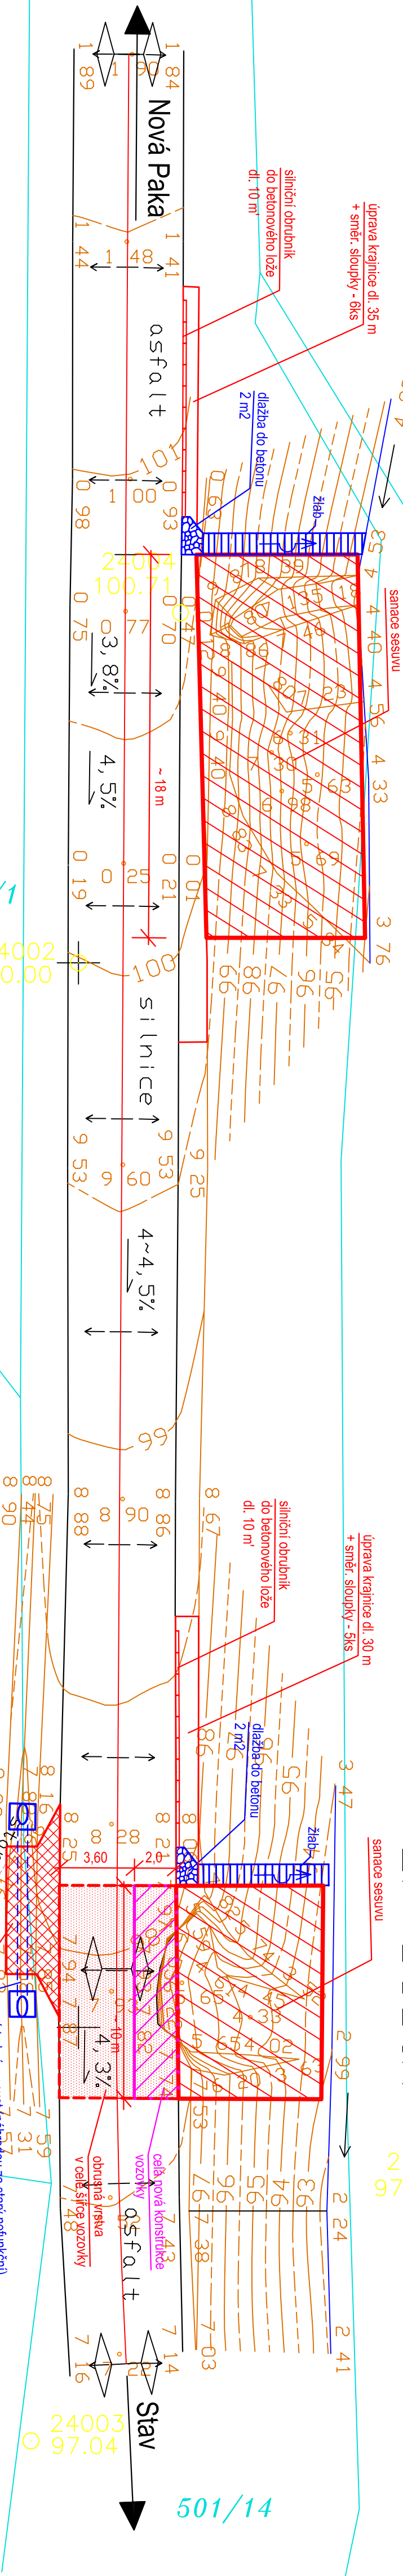

Projektservis Jičín s.r.o.			
Projektant:	Ing. Janda	Vypracoval:	Ing. Janda
Investor:	SUS KHK	Stupeň PD:	ZDPS, PDPS
Číslo zakázky:	687/01	Číslo archivní:	687/01/17
III/28414 STAV - 3 x SESUV			Datum: VII/2013
Situace - 2. a 3. sesuv			Formát A4:
			Mřítko: 1:200
			Průloha č.:
			7