
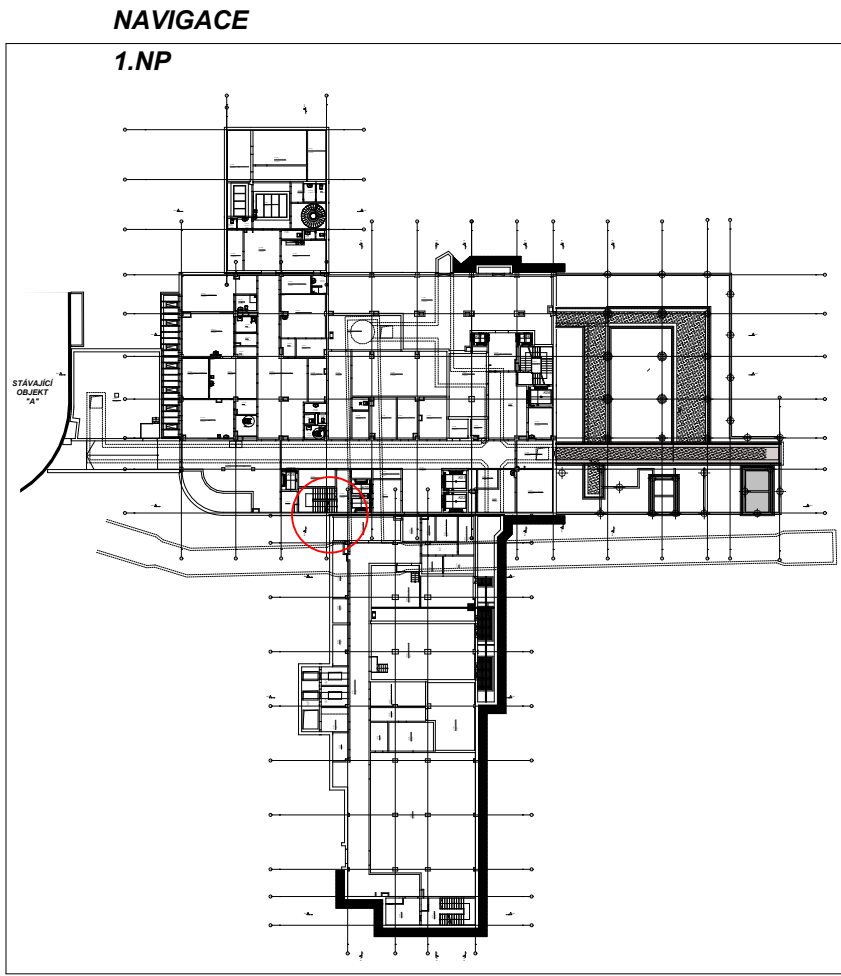



SEZNAM KLEMPÍŘSKÝCH VÝROBKŮ

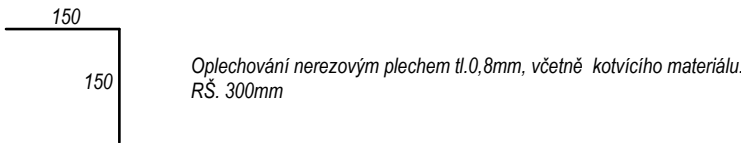

PROJEKTANT ARCHITEKTONICKO STAVEBNÍ					
Autor projektu :		Helika a.s.	Vedoucí projektant	Ing. Kateřina Fibikarová	
Zodpovědný projektant		Ing. Jiří Slánský	Vypracoval	Ing. Tadeáš Vodička	
Kraj : Královéhradecký	M.Ú. :	Náchod	Investor : Královéhradecký kraj, Pivovarské nám. 1245	Rezidence Šatlava Dlouhá 101-103 Hradec Králové 777 550 375	
Akce : MODERNIZACE A DOSTAVBA OBLASTNÍ NEMOCNICE NÁCHOD, a.s. - I. ETAPA SO 10 - OBJEKT J			Formát :	2xA4	
			Datum :		
			Č.zak.:	J-2014-08-27	Stupeň PD : DPS
Název : DETAIL NÁVAZNOSTI SOKLOVÉ STĚNY NA OBJEKT K			Číslo výkresu :	D.10.1.20.3	Měřítko : 1:10