


OPĚRNÁ STĚNA - POHLED 1 : 100

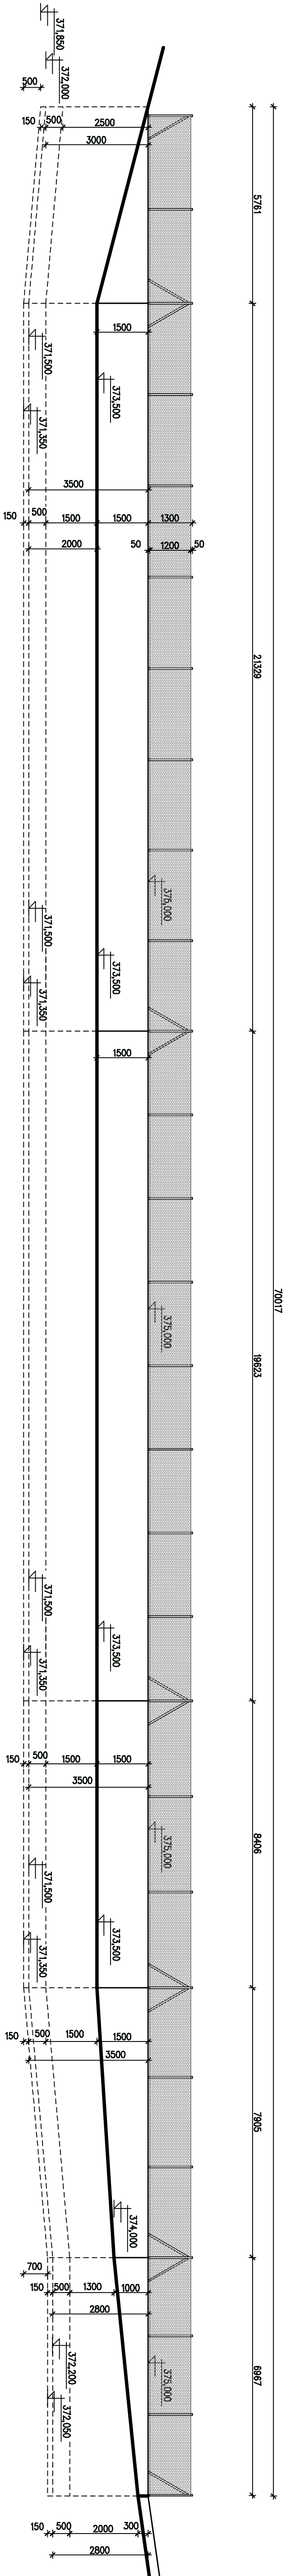

HLAVNÍ ING. PROJEKTU	ZDOP. PROJEKTANT	VYPRACOVAL	MĚŘITKO : 1 : 100
ZDENĚK NYLT	ING. FOKAŠ ŠUBERT	ZDENĚK NYLT	FORMÁT : 5 A4
<i>Zdeněk Nylt</i>	<i>Fokaš Šubert</i>	<i>Zdeněk Nylt</i>	DATAUM : 12. 2015
INVESTOR : KRALOVĚHRADSKÝ KRAJ, PIVOVARSKÉ NÁMĚSTÍ č.p. 1245, 500 03 HRADEC KRÁLOVÉ			
AKCE : PŘÍPRAVA ÚZEMÍ PRO ULOŽENÍ ZEMINY OPĚRNÁ STĚNA A NOVÉ OPLOČENÍ HORNÍ NEMOČNICE NÁCHOD na parcele p.č. 1074/1 a 1091/1, k. ú. NÁCHOD D – DOKUMENTACE OBJEKTŮ SO 01 – OPĚRNÁ STĚNA A OPLOČENÍ 1.1 ARCHITEKTONICKÉ A STAVEBNÍ TECHNICKÉ ŘEŠENÍ			ZPRACOVATEL : S ateliér s.r.o. Projektový a inženýrský Přemyslovo 320 547 01 NÁCHOD 491 61 61 69 atiel@satelier.cz
DOKUMENTACE PRO – DÚR, DSP A DPS			č. PARÉ
NÁZEV PŘÍLOHY : OPĚRNÁ STĚNA – POHLED			číslo přílohy D 1.1.7.