
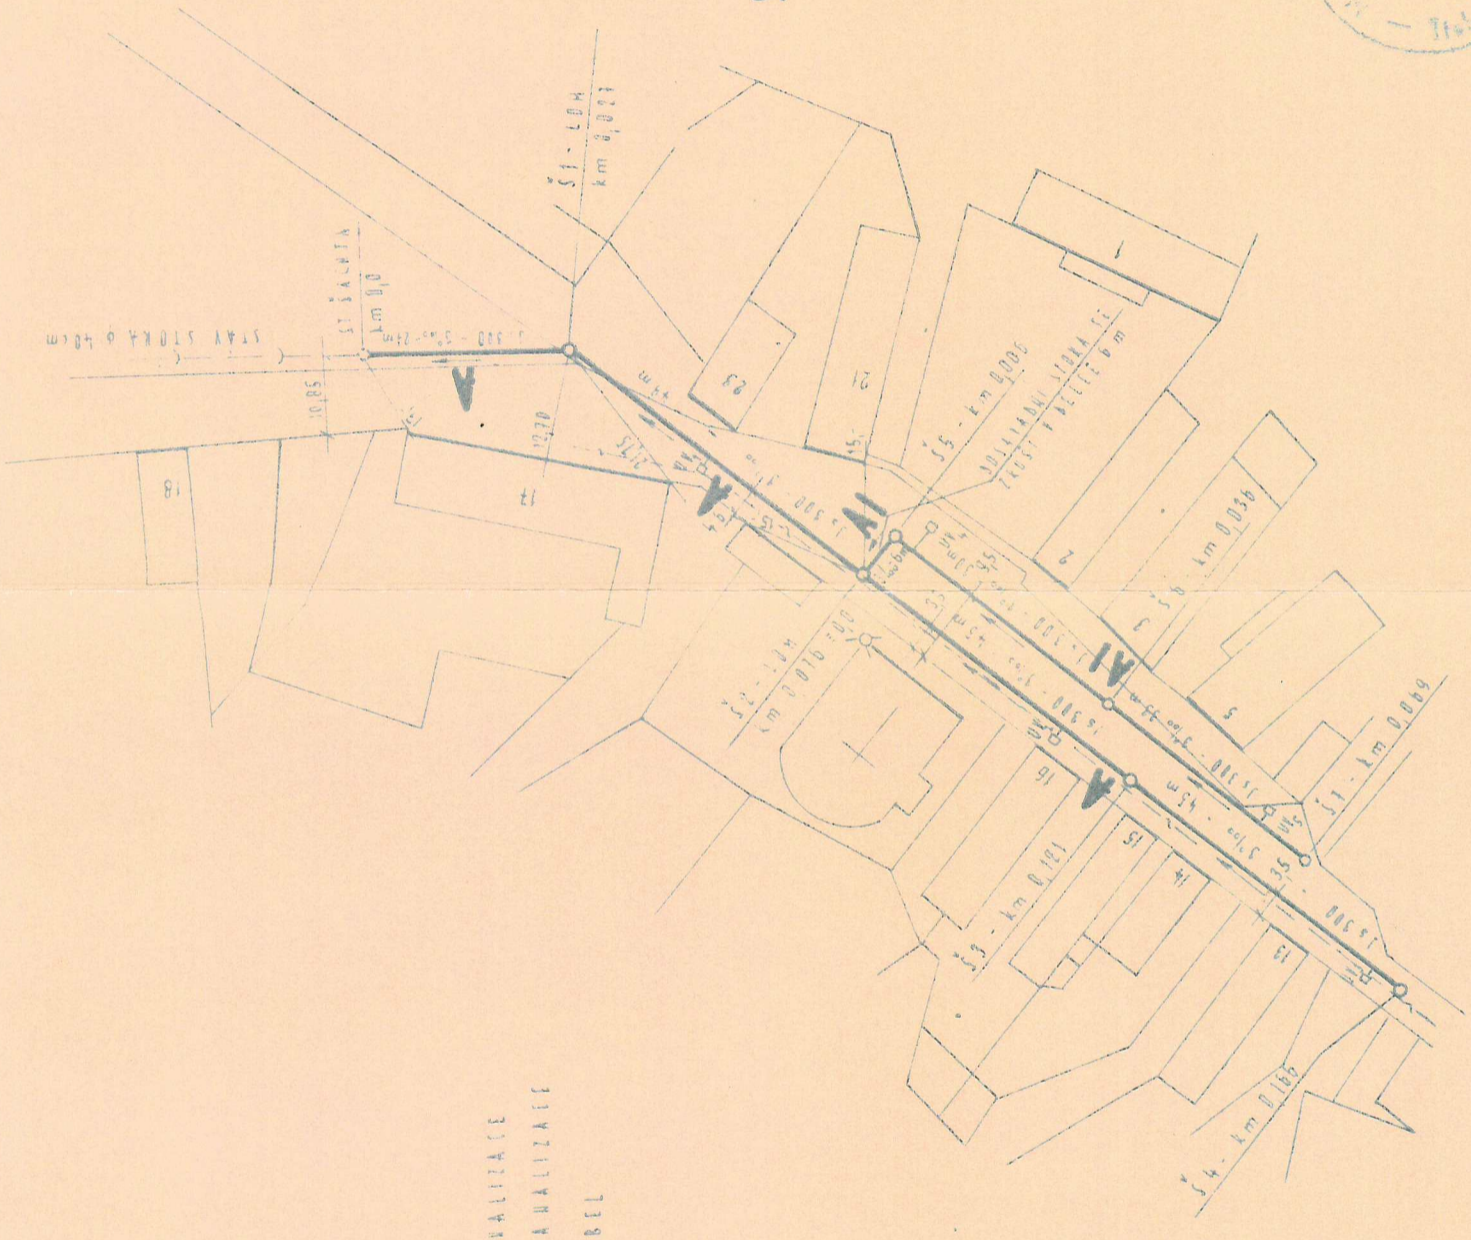
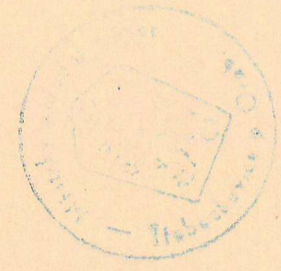


STOKA "A" - TUBELO JS 300 - DL. 166 m
" " "A1" - " " - " " - DL. 69 m

Prorok 26. března 1973

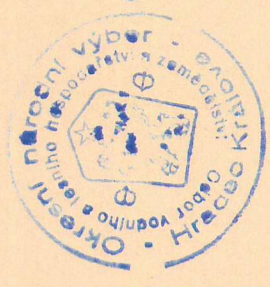

- LEGENDA
- MATRICA KANALIZACE
 - - - STAVAJÍCÍ KANALIZACE
 - ~ ~ ~ SÁLKOVÝ KABEL

ABCE

KANALIZACE KRŮNOVICE SITUACE

INVESTOR	MĚST. TŘEBEČOVICE
MÍSTO STAVBY	KRŮNOVICE
VYPRACOVAL	M. JEDLIČKA <i>Prorok, vrb</i>
KRESLIL	M. JEDLIČKA <i>Prorok, vrb</i>
S. VÝKRES	1:1000

PROJEKT	1
VERZE	1