



OPERAČNÍ SÁLY

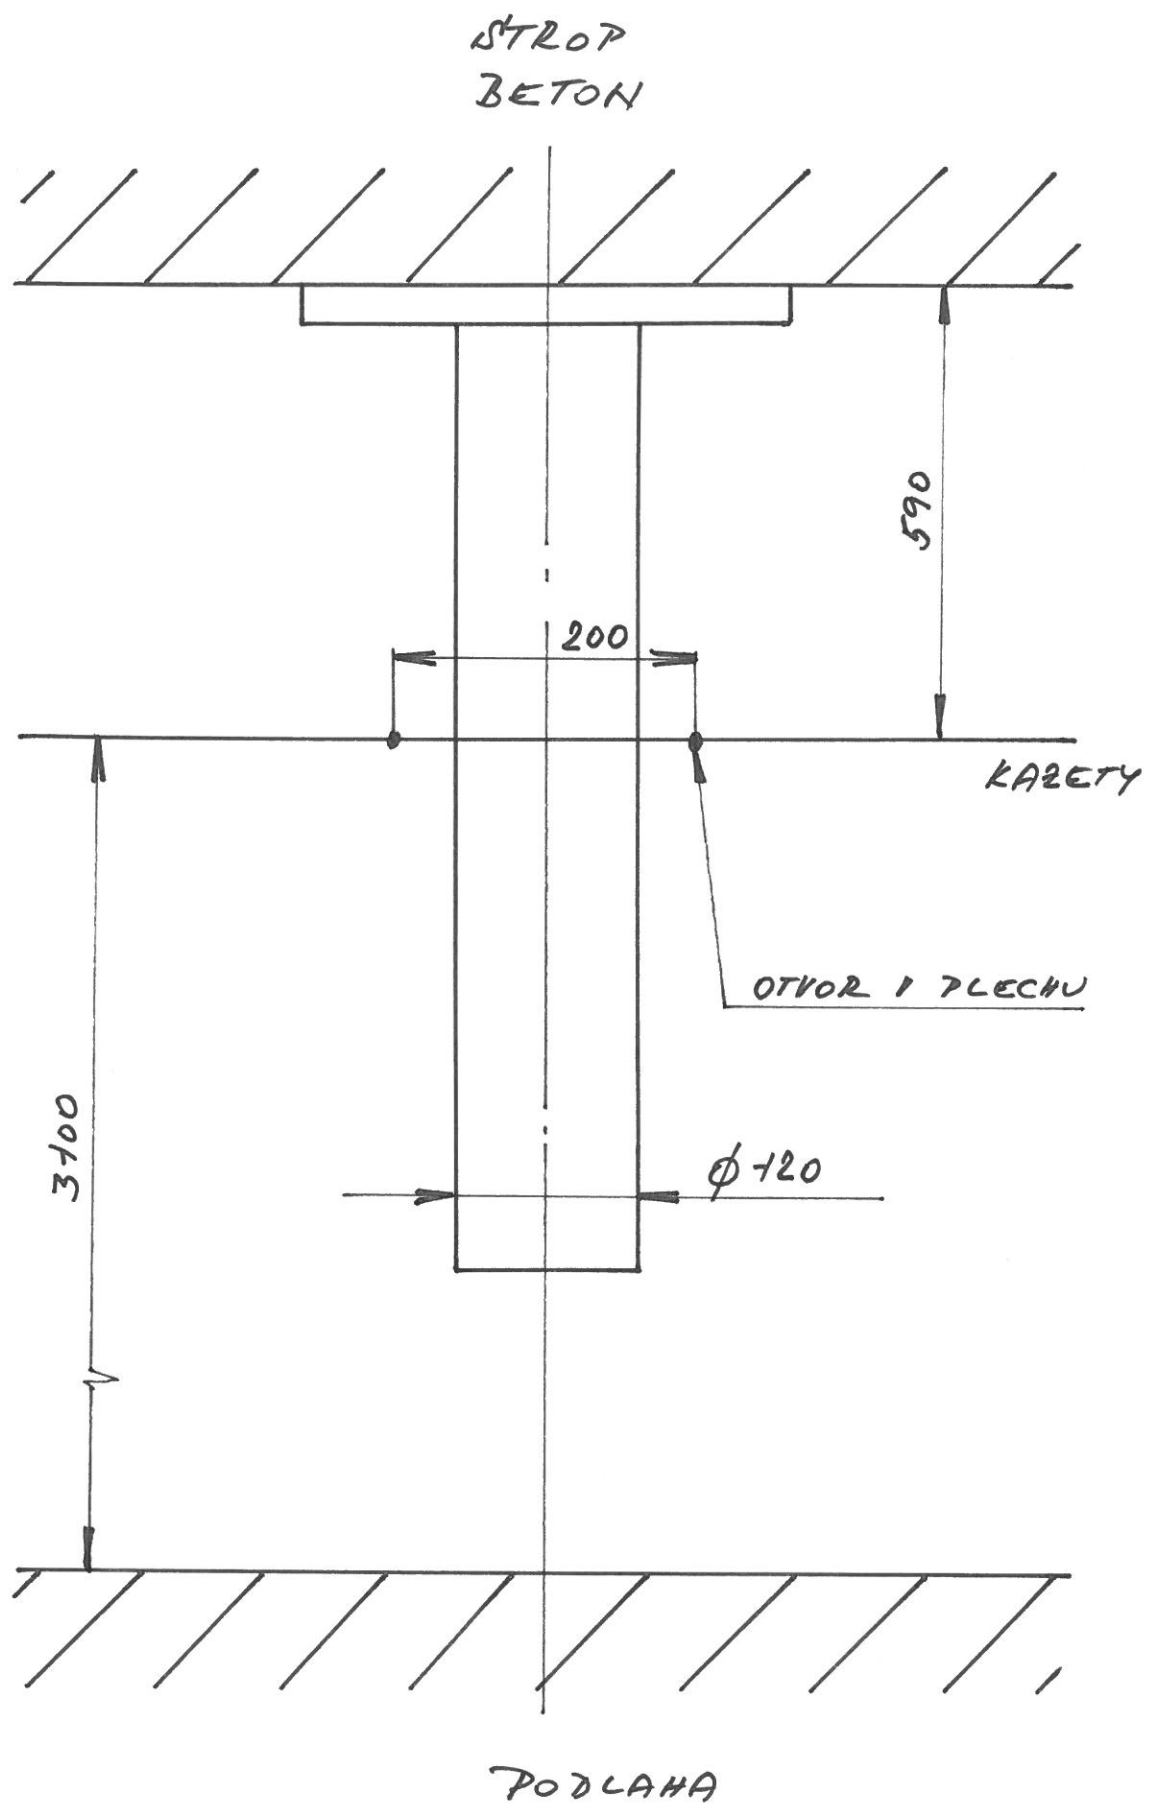


ZÁKROKOVÉ SÁLY (svítidla neinstalována)

STROP

BETON

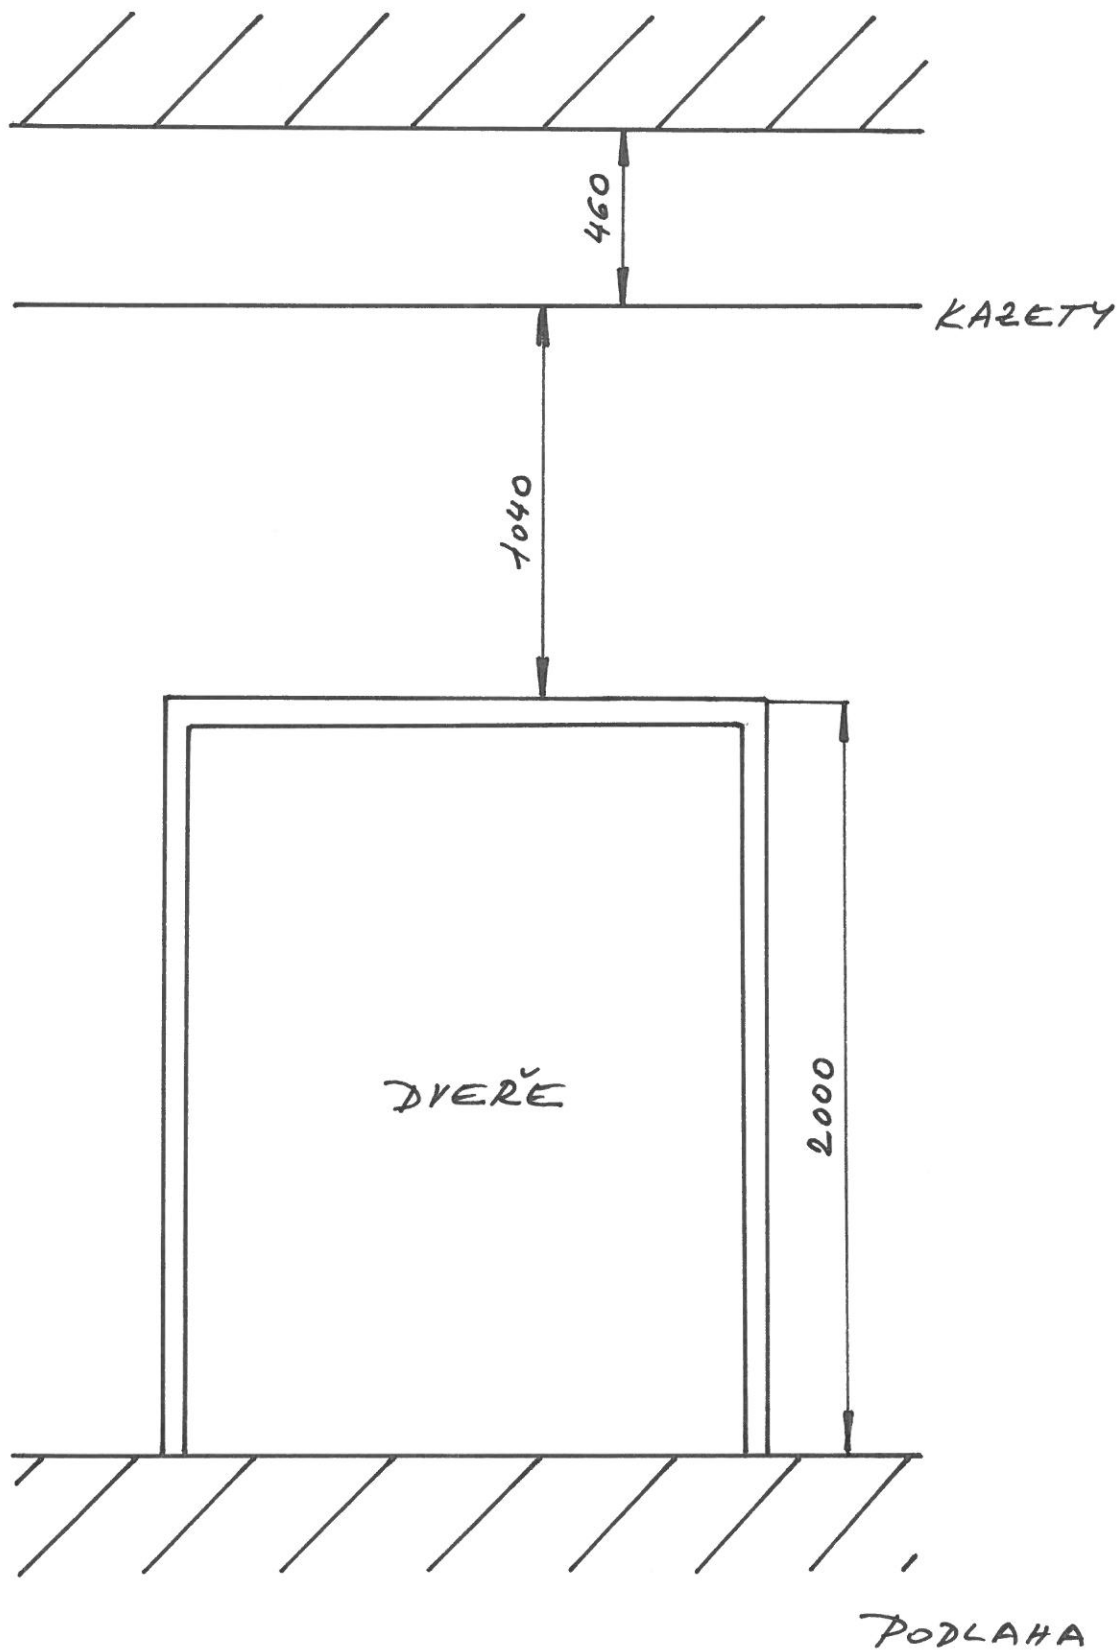

PORODNÍ SÁLÝ

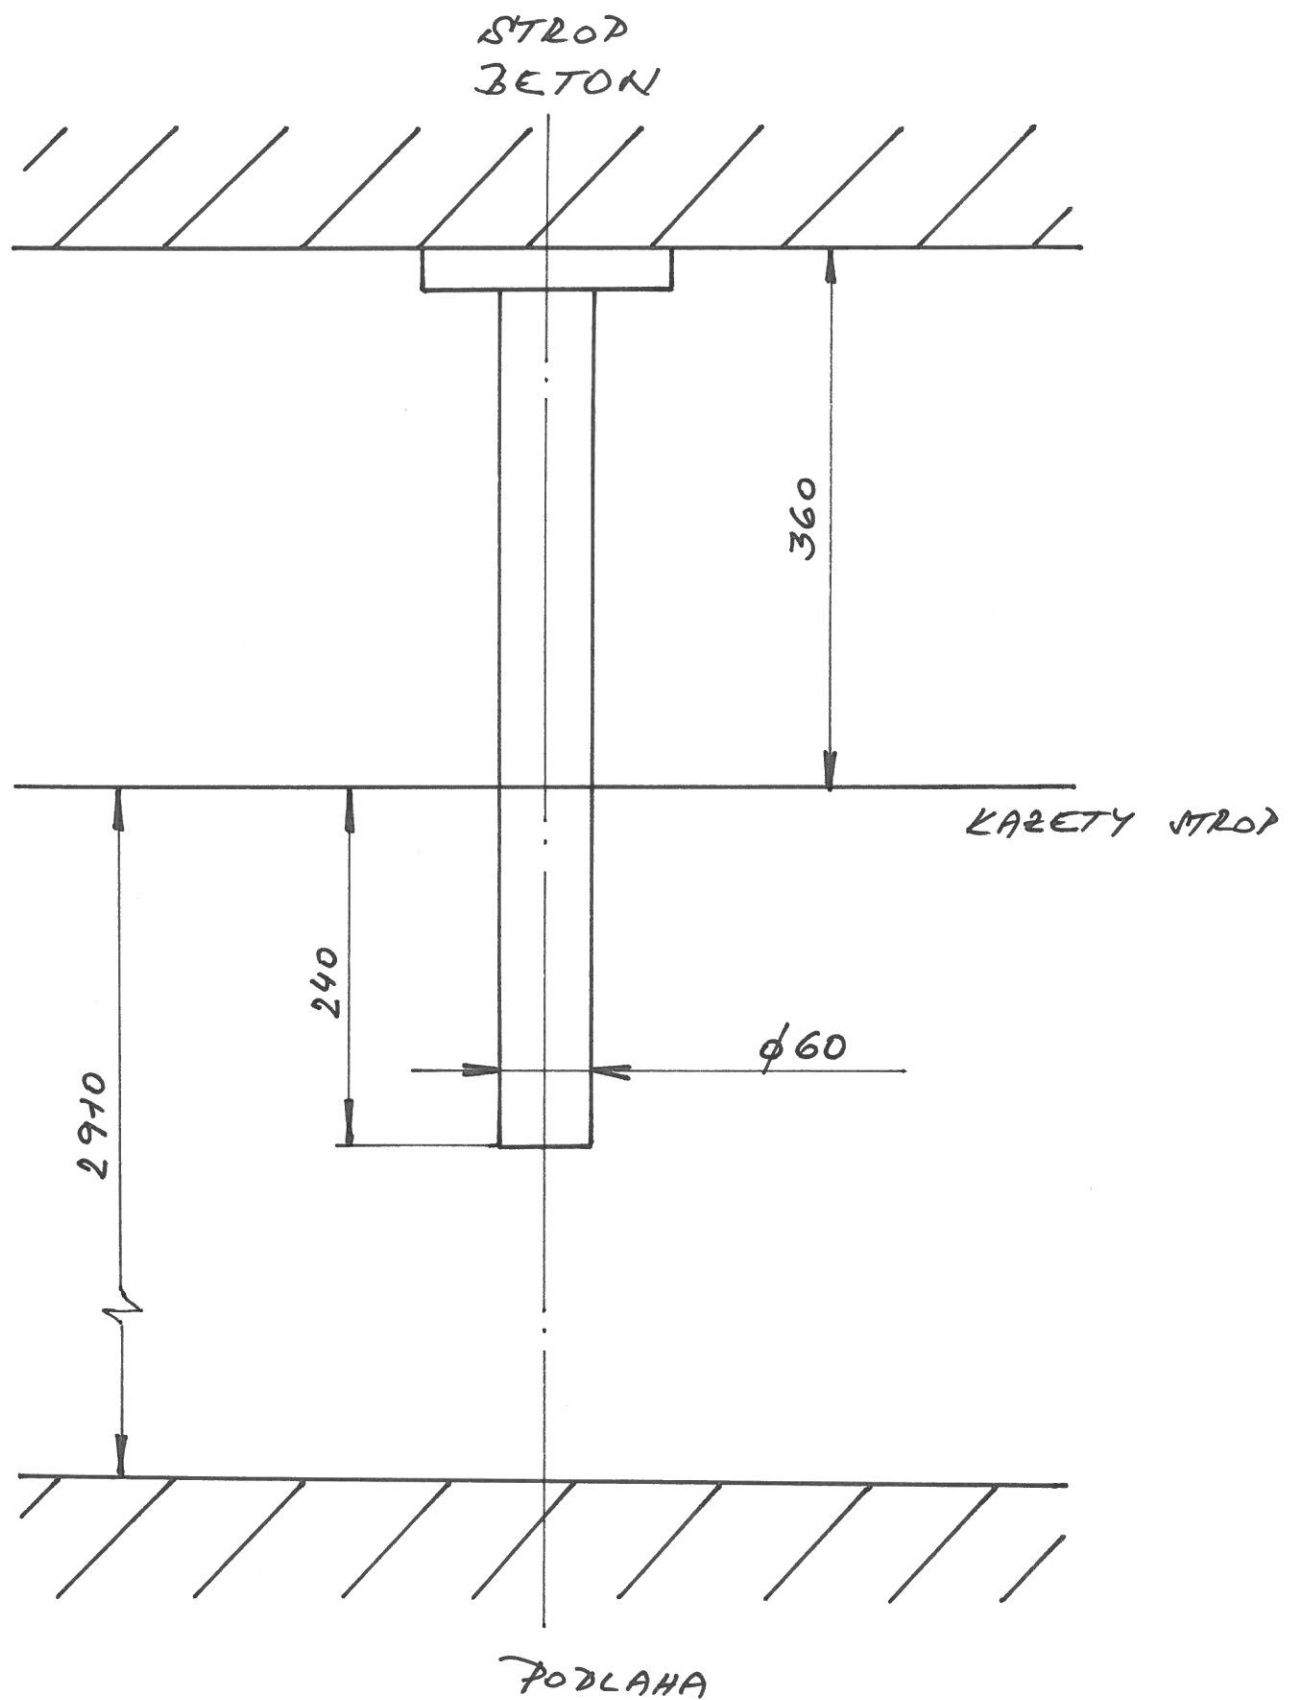

SEKČNÍ SÁL (ÚSEK PORODNICE)

