




Platí pouze se sdělením číslo 0100551618.

Zakreslené polohy zařízení v plánu jsou pouze informativní.

Situace výkres zájmového území (klad mapových list)

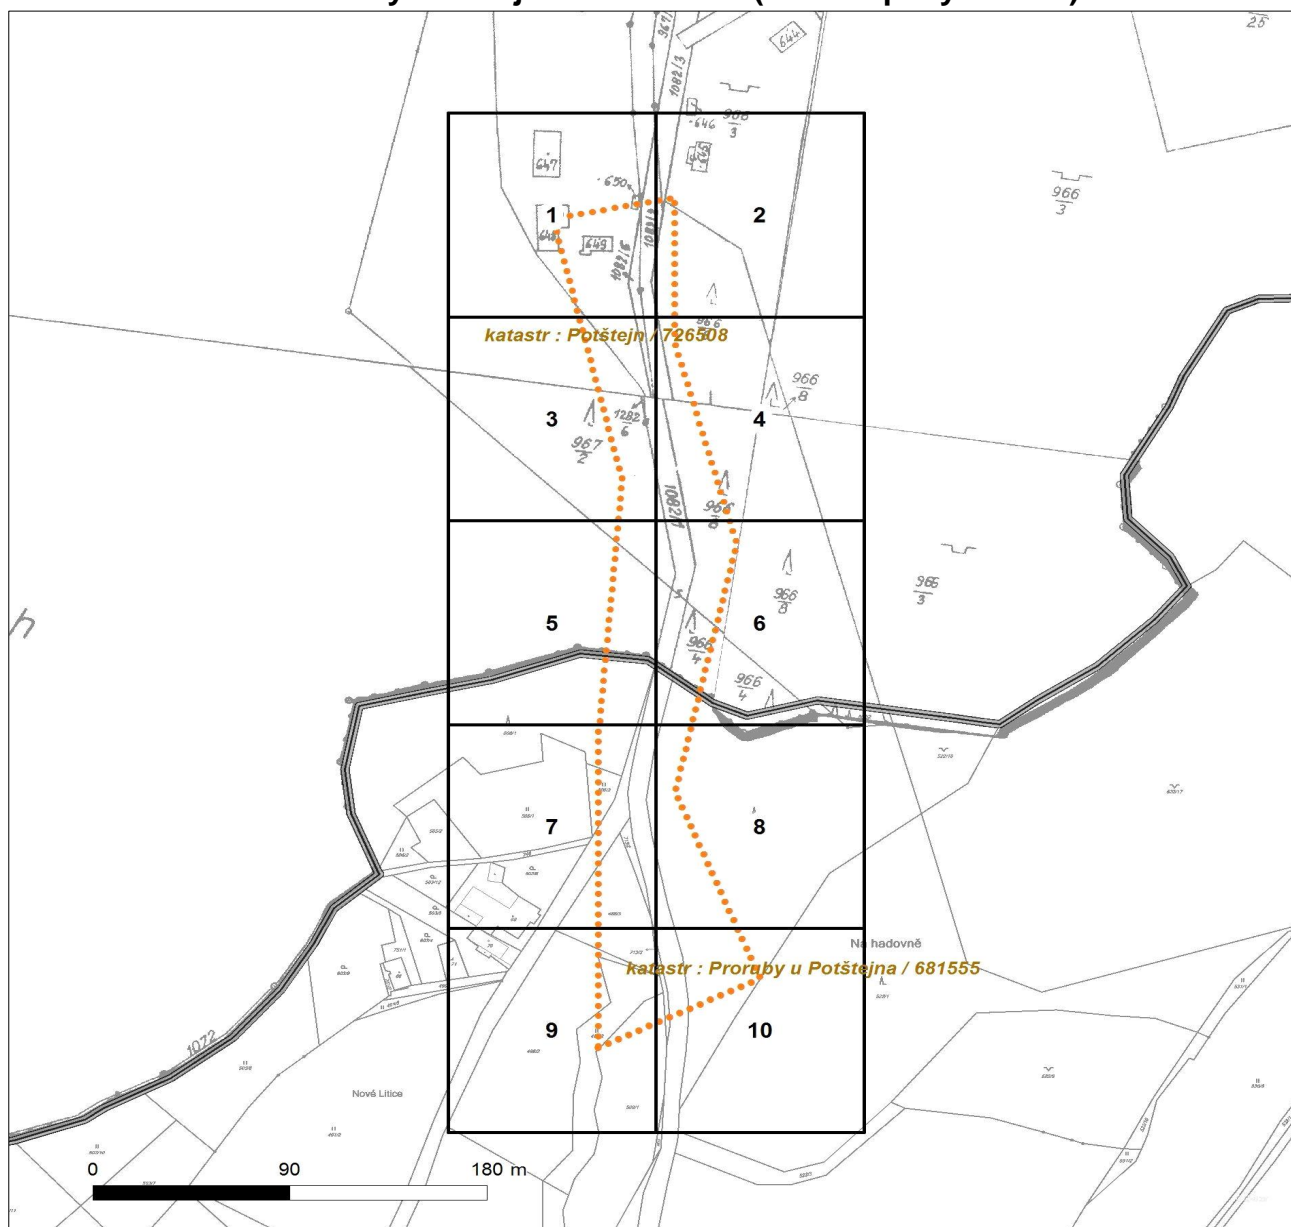

LEGENDA

- Podzemní vedení NN do 1kV
- - - Nadzemní vedení NN do 1kV
- Podzemní vedení VN do 35 kV
- - - Nadzemní vedení VN do 35 kV
- Podzemní vedení VVN 110kV
- Nadzemní vedení VVN 110kV
- NN přívod odběratele
- Cizí energetické vedení
- Zájmové území



Stanice do 52 kV - stožárová



Stanice do 52 kV - zděná



Transformovna (nad 52 kV)



Probíhající investice ČEZ Distribuce



Stanice ČEZ Distribuce ve výstavbě



Zařízení ČEZ Distribuce ve výstavbě



Hranice katastrálního území


V zájmovém území se nachází investice akce.



Platí pouze se sdělením číslo 0100551618.

Zakreslené polohy zařízení v příloze jsou pouze informativní.

Situční výkres - list 1

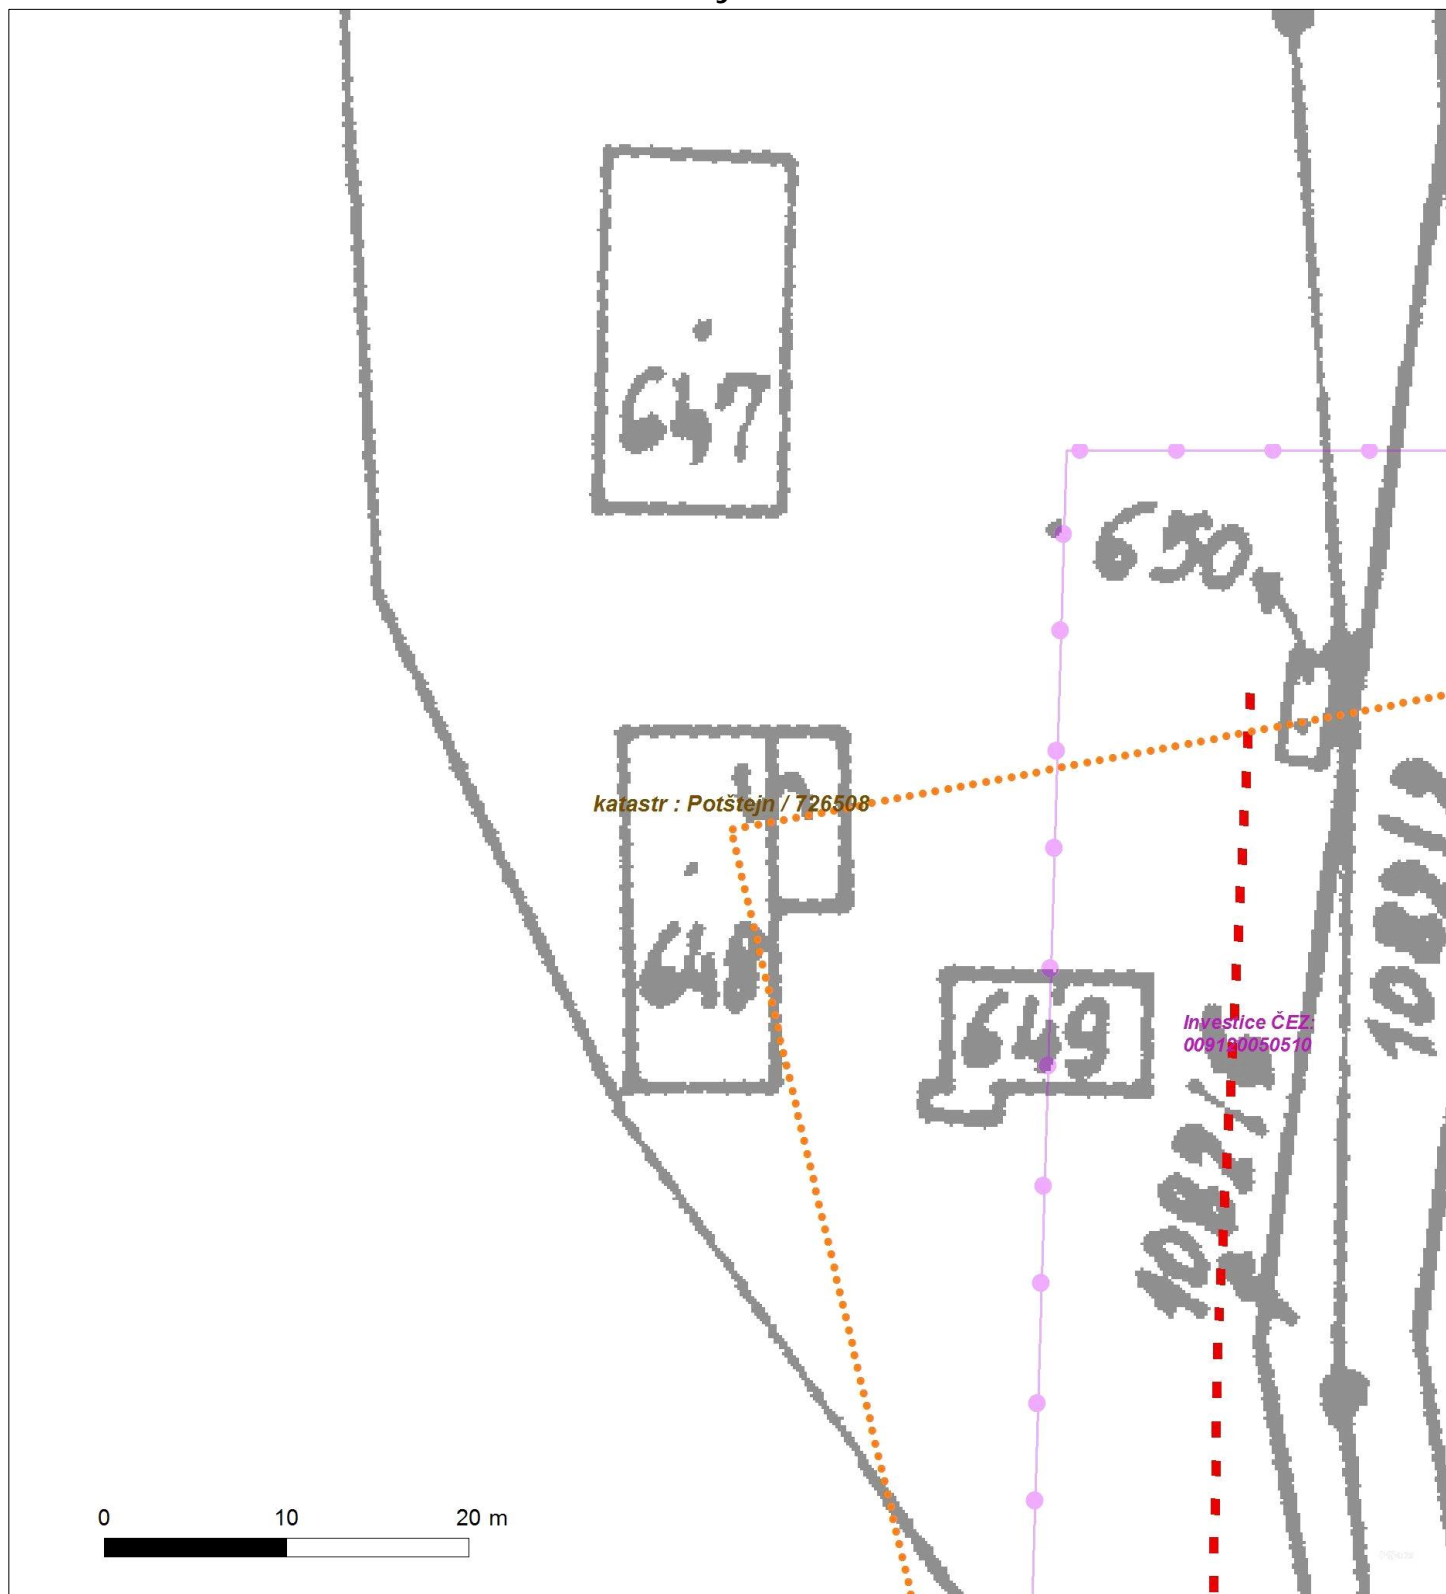




Platí pouze se sdělením číslo 0100551618.

Zakreslené polohy zařízení v příloze jsou pouze informativní.

Situční výkres - list 2

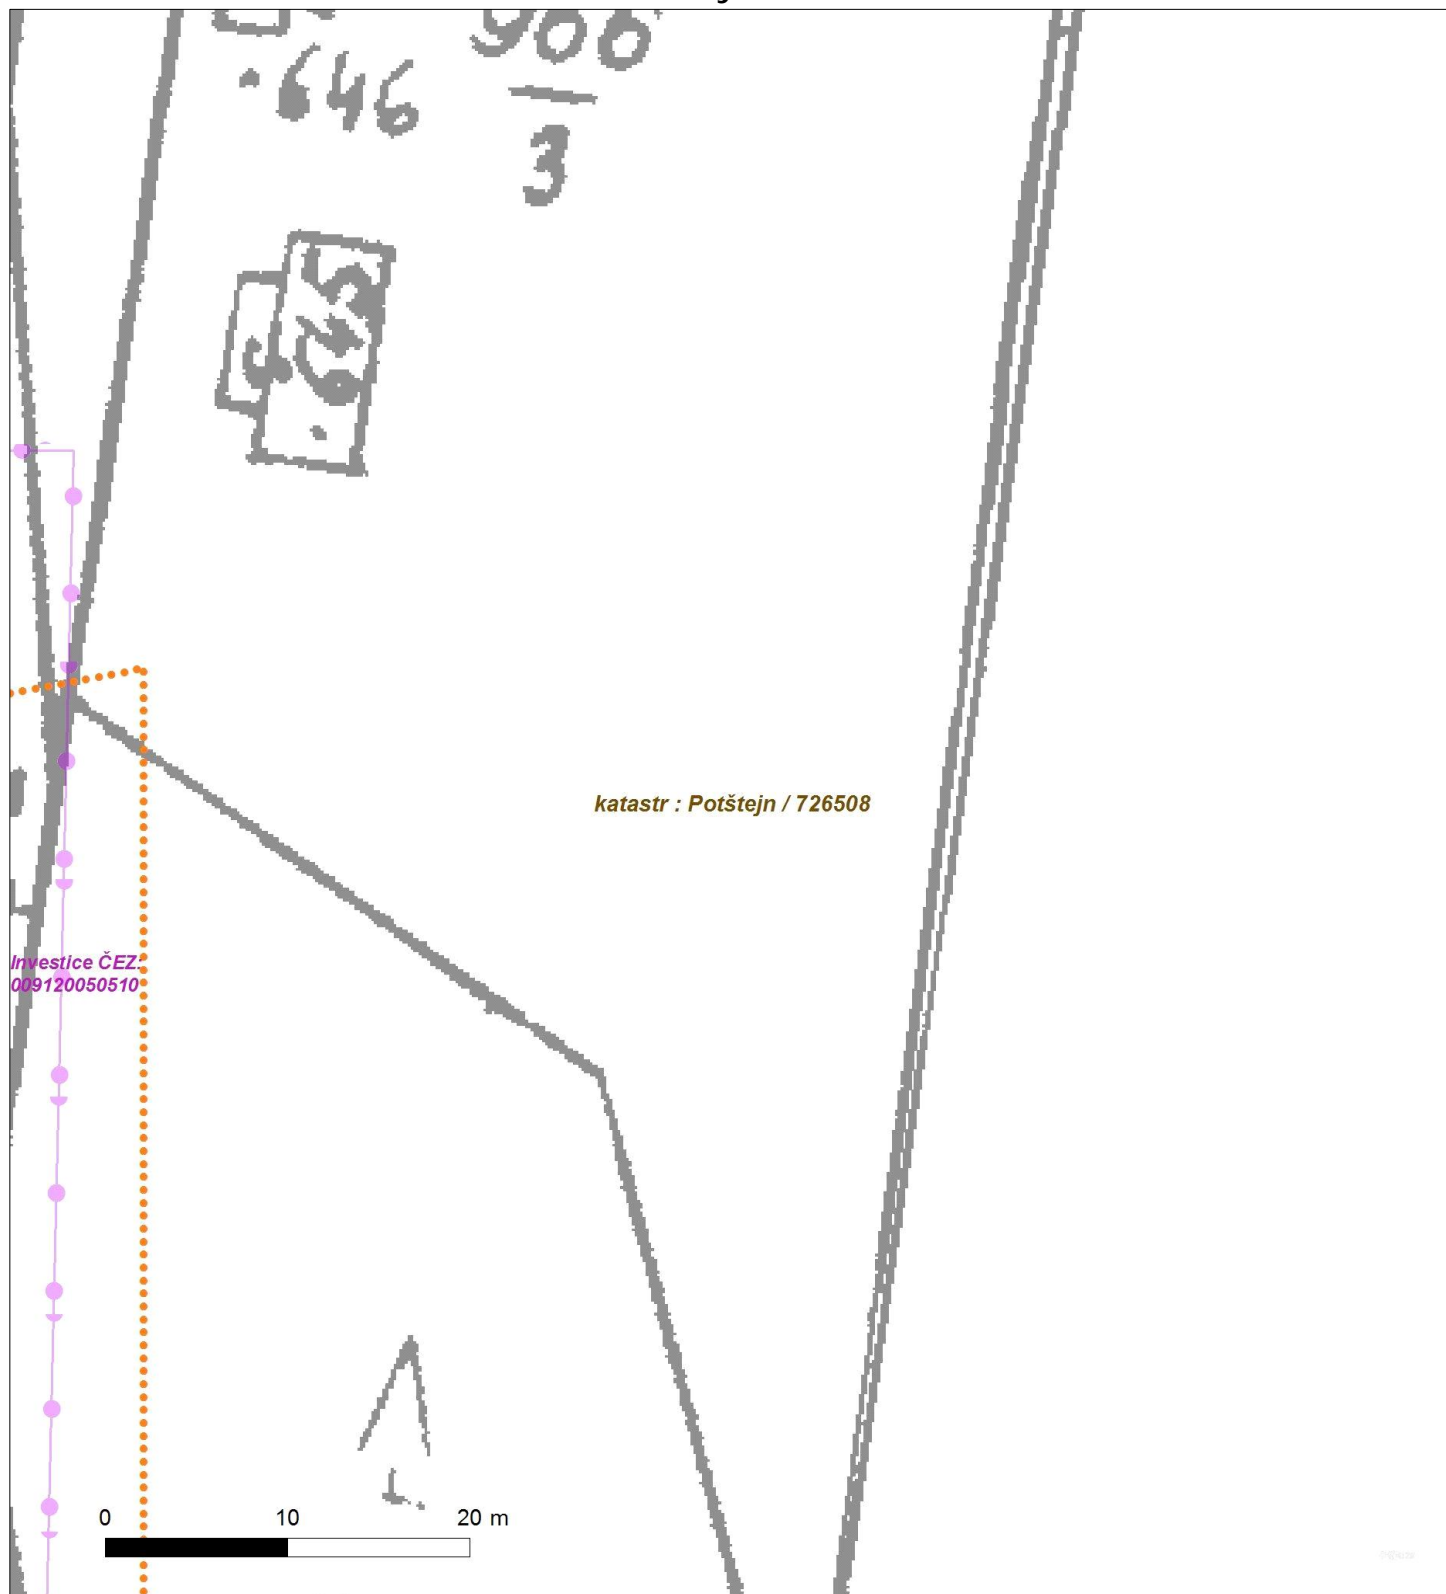




Platí pouze se sdělením číslo 0100551618.

Zakreslené polohy zařízení v příloze jsou pouze informativní.

Situční výkres - list 3

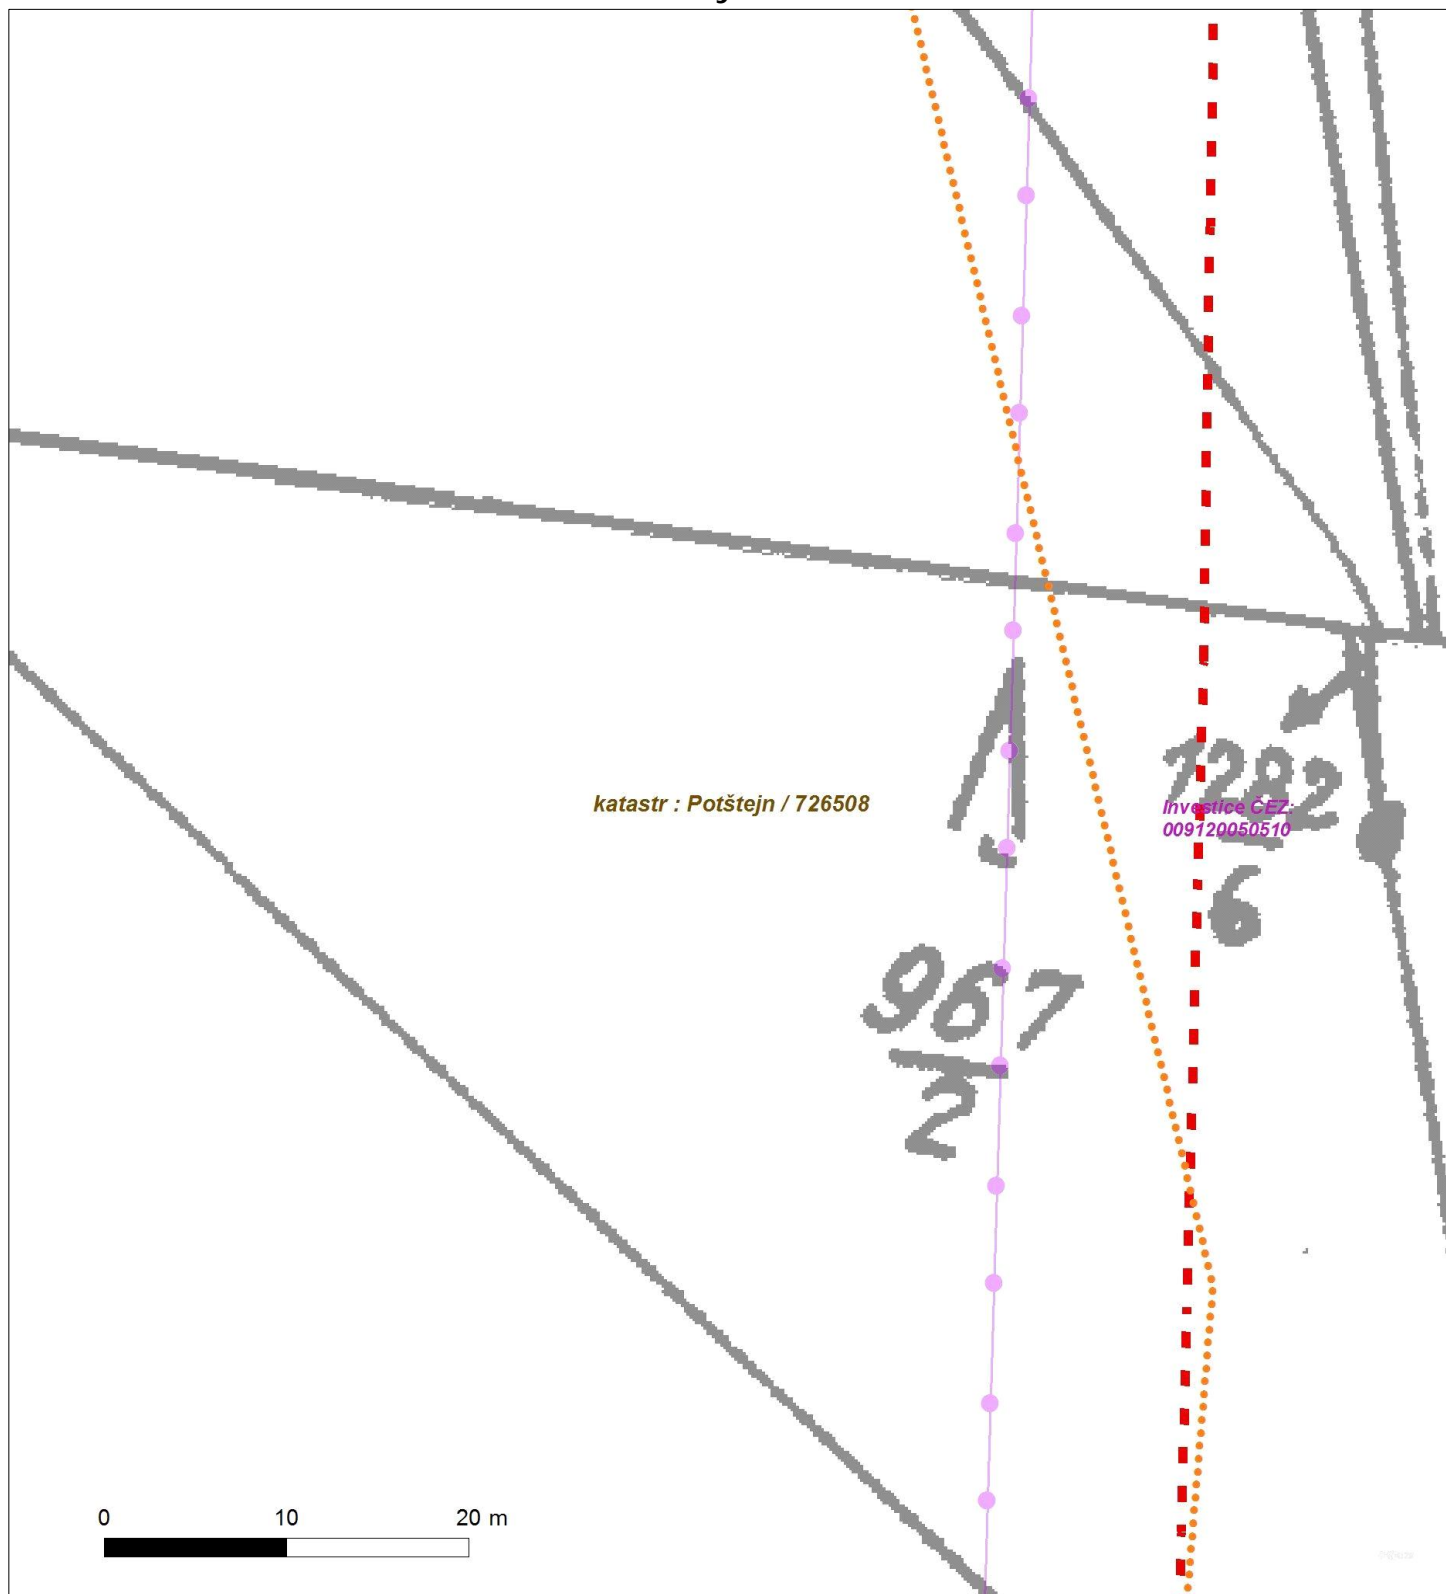




Platí pouze se sdělením číslo 0100551618.

Zakreslené polohy zařízení v ploše jsou pouze informativní.

Situční výkres - list 4

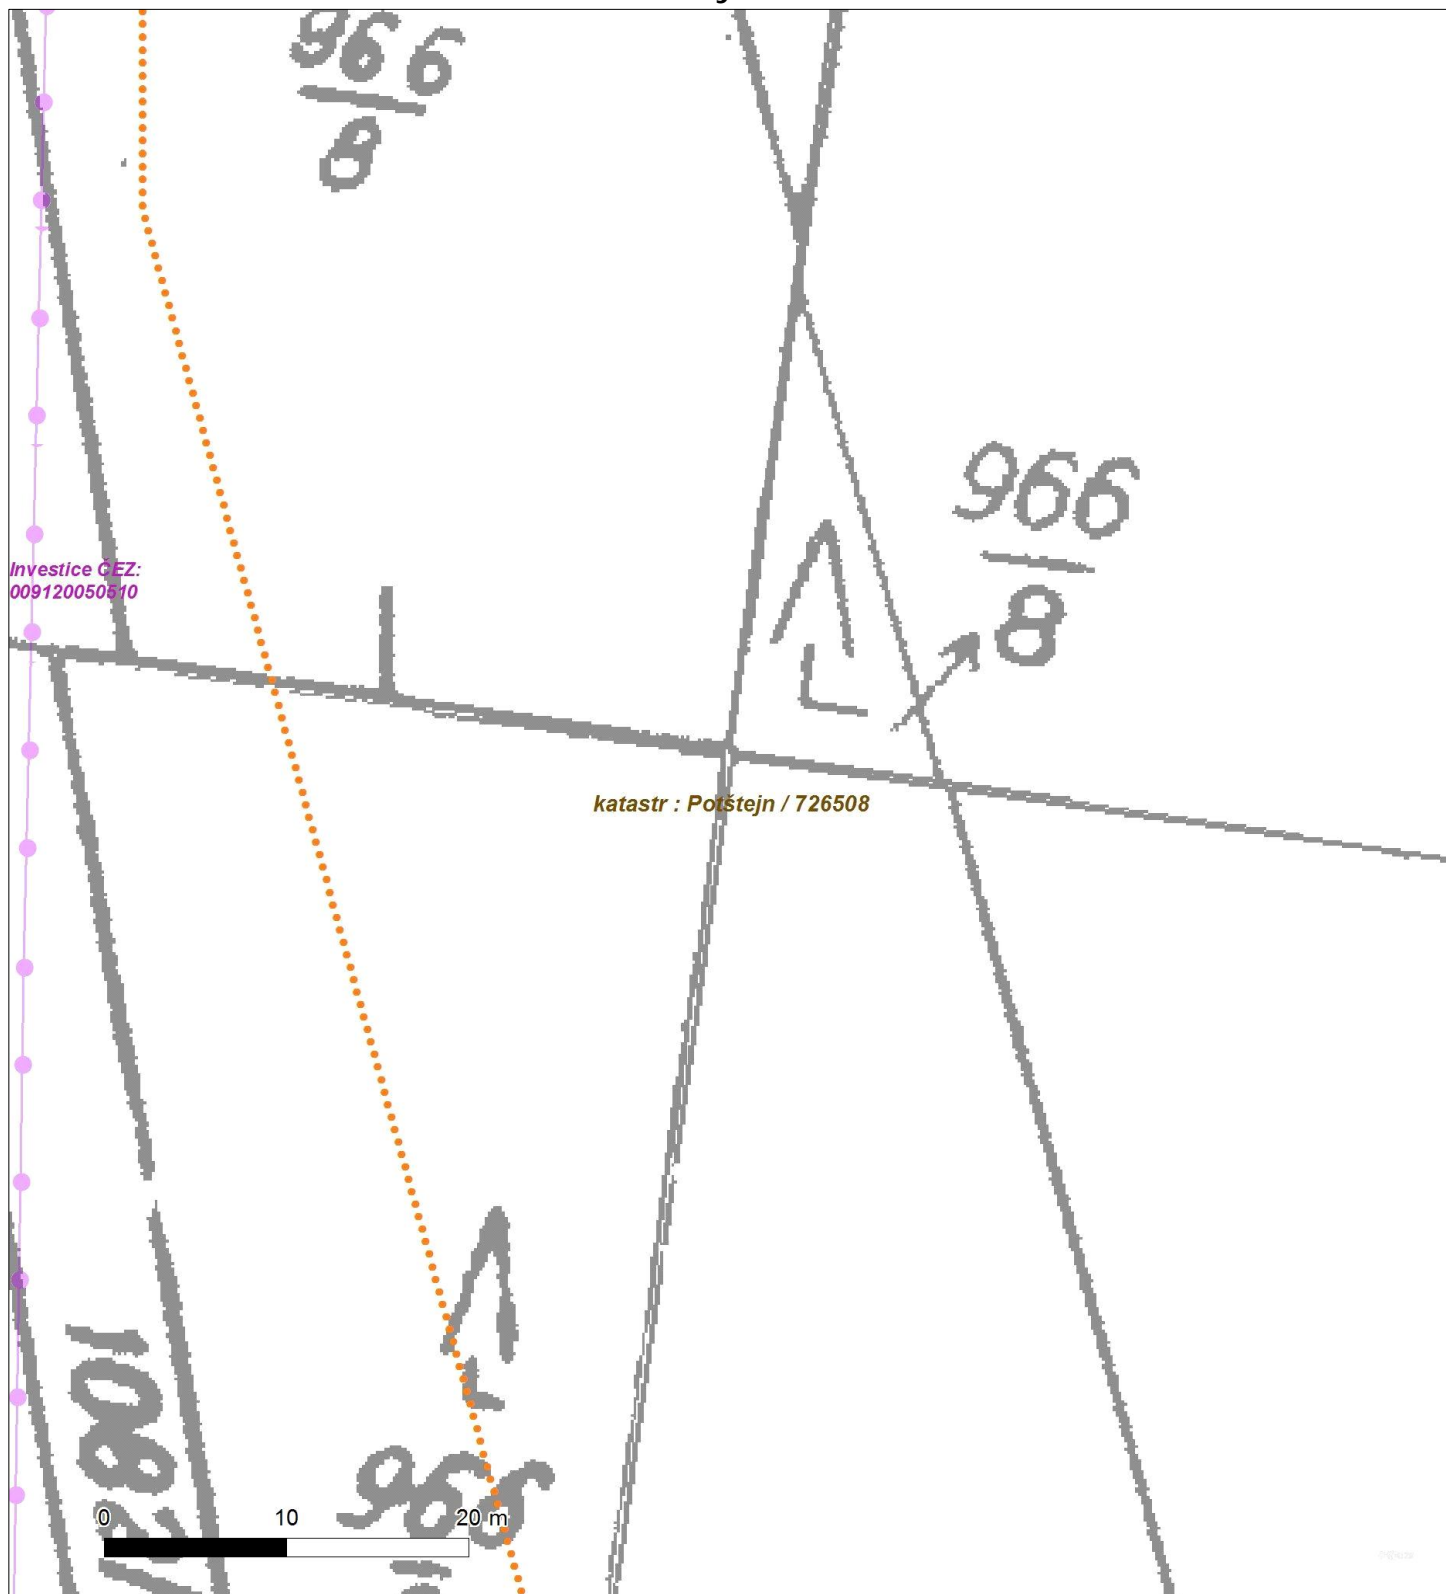




Platí pouze se sdělením číslo 0100551618.

Zakreslené polohy zařízení v příloze jsou pouze informativní.

Situční výkres - list 5

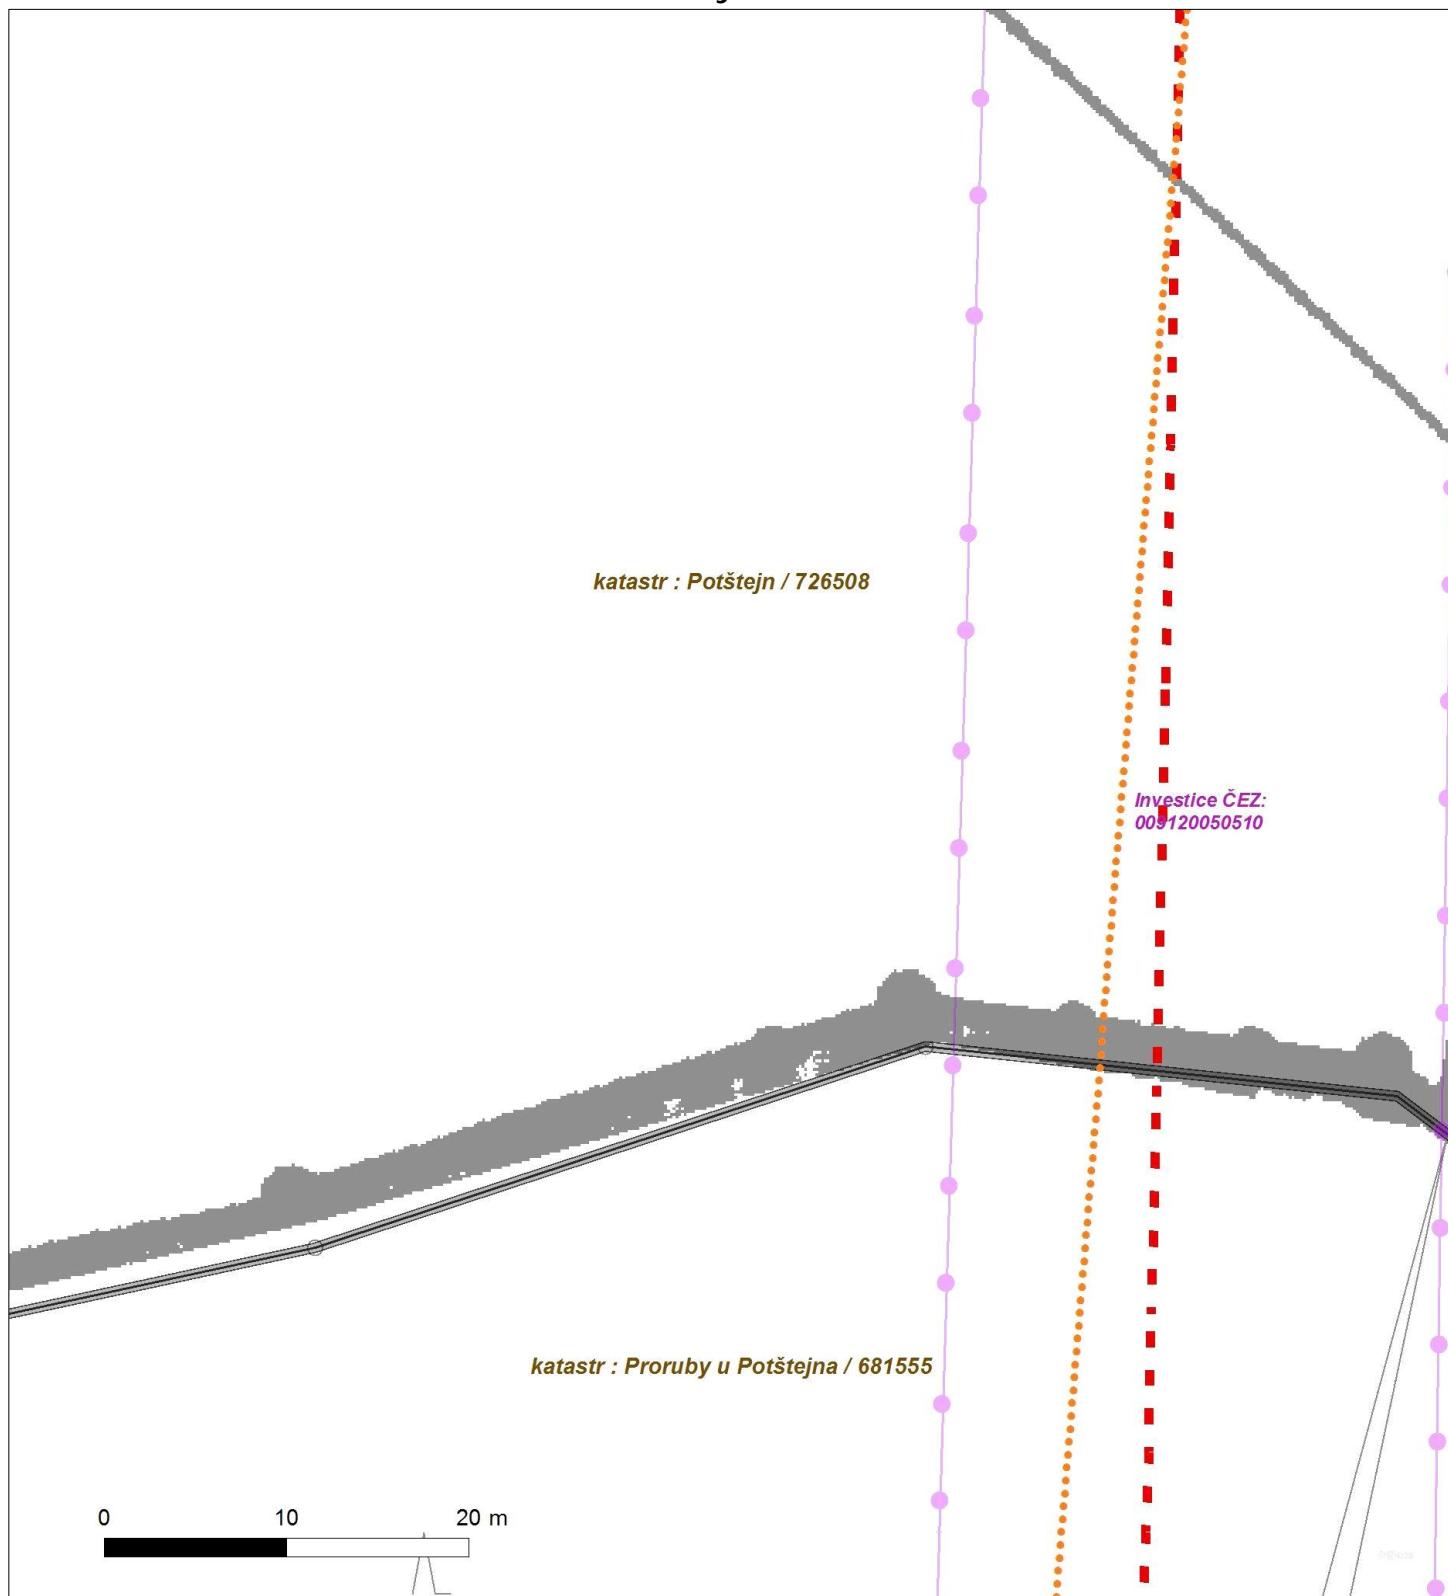




Platí pouze se sdělením číslo 0100551618.

Zakreslené polohy zařízení v příloze jsou pouze informativní.

Situční výkres - list 6

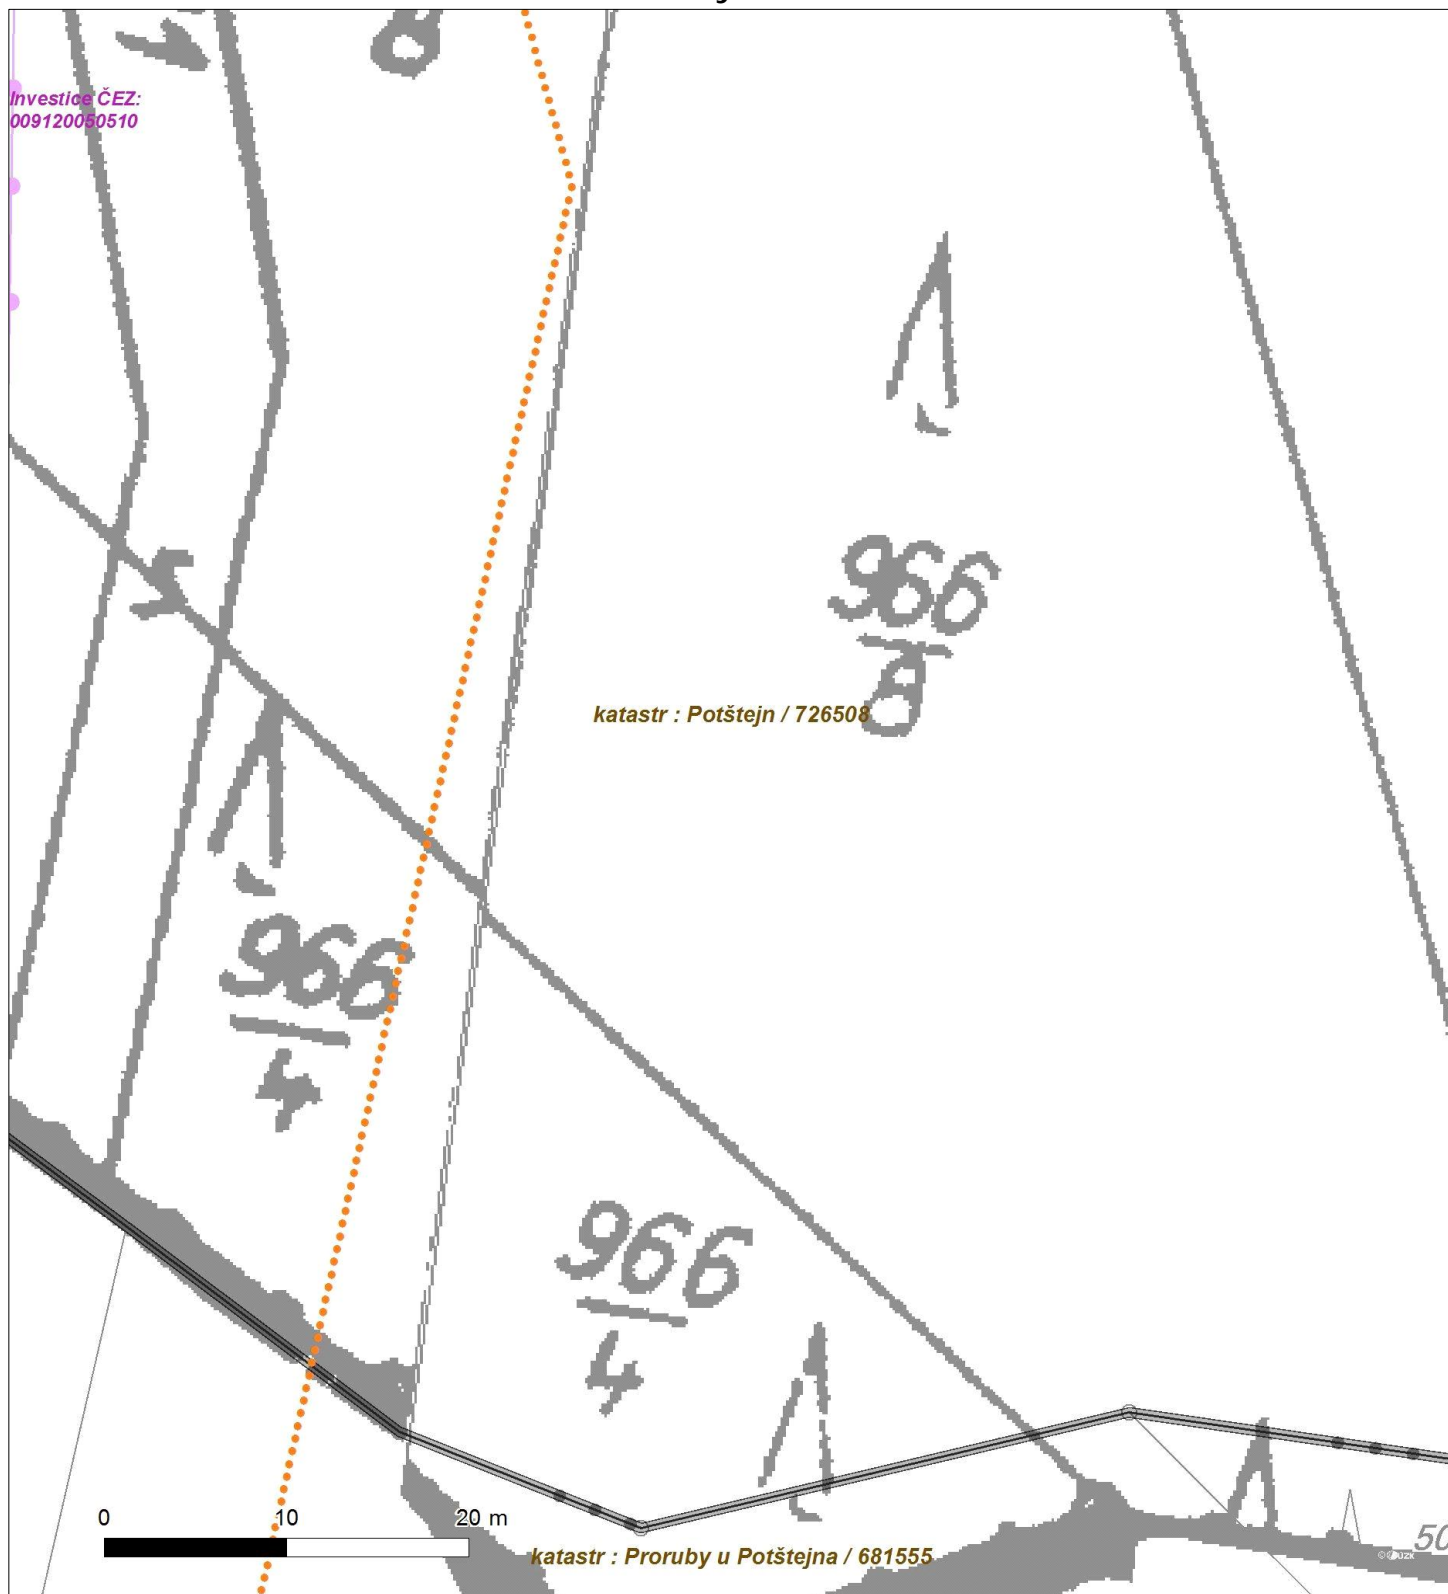




Platí pouze se sdělením číslo 0100551618.

Zakreslené polohy zařízení v příloze jsou pouze informativní.

Situční výkres - list 7

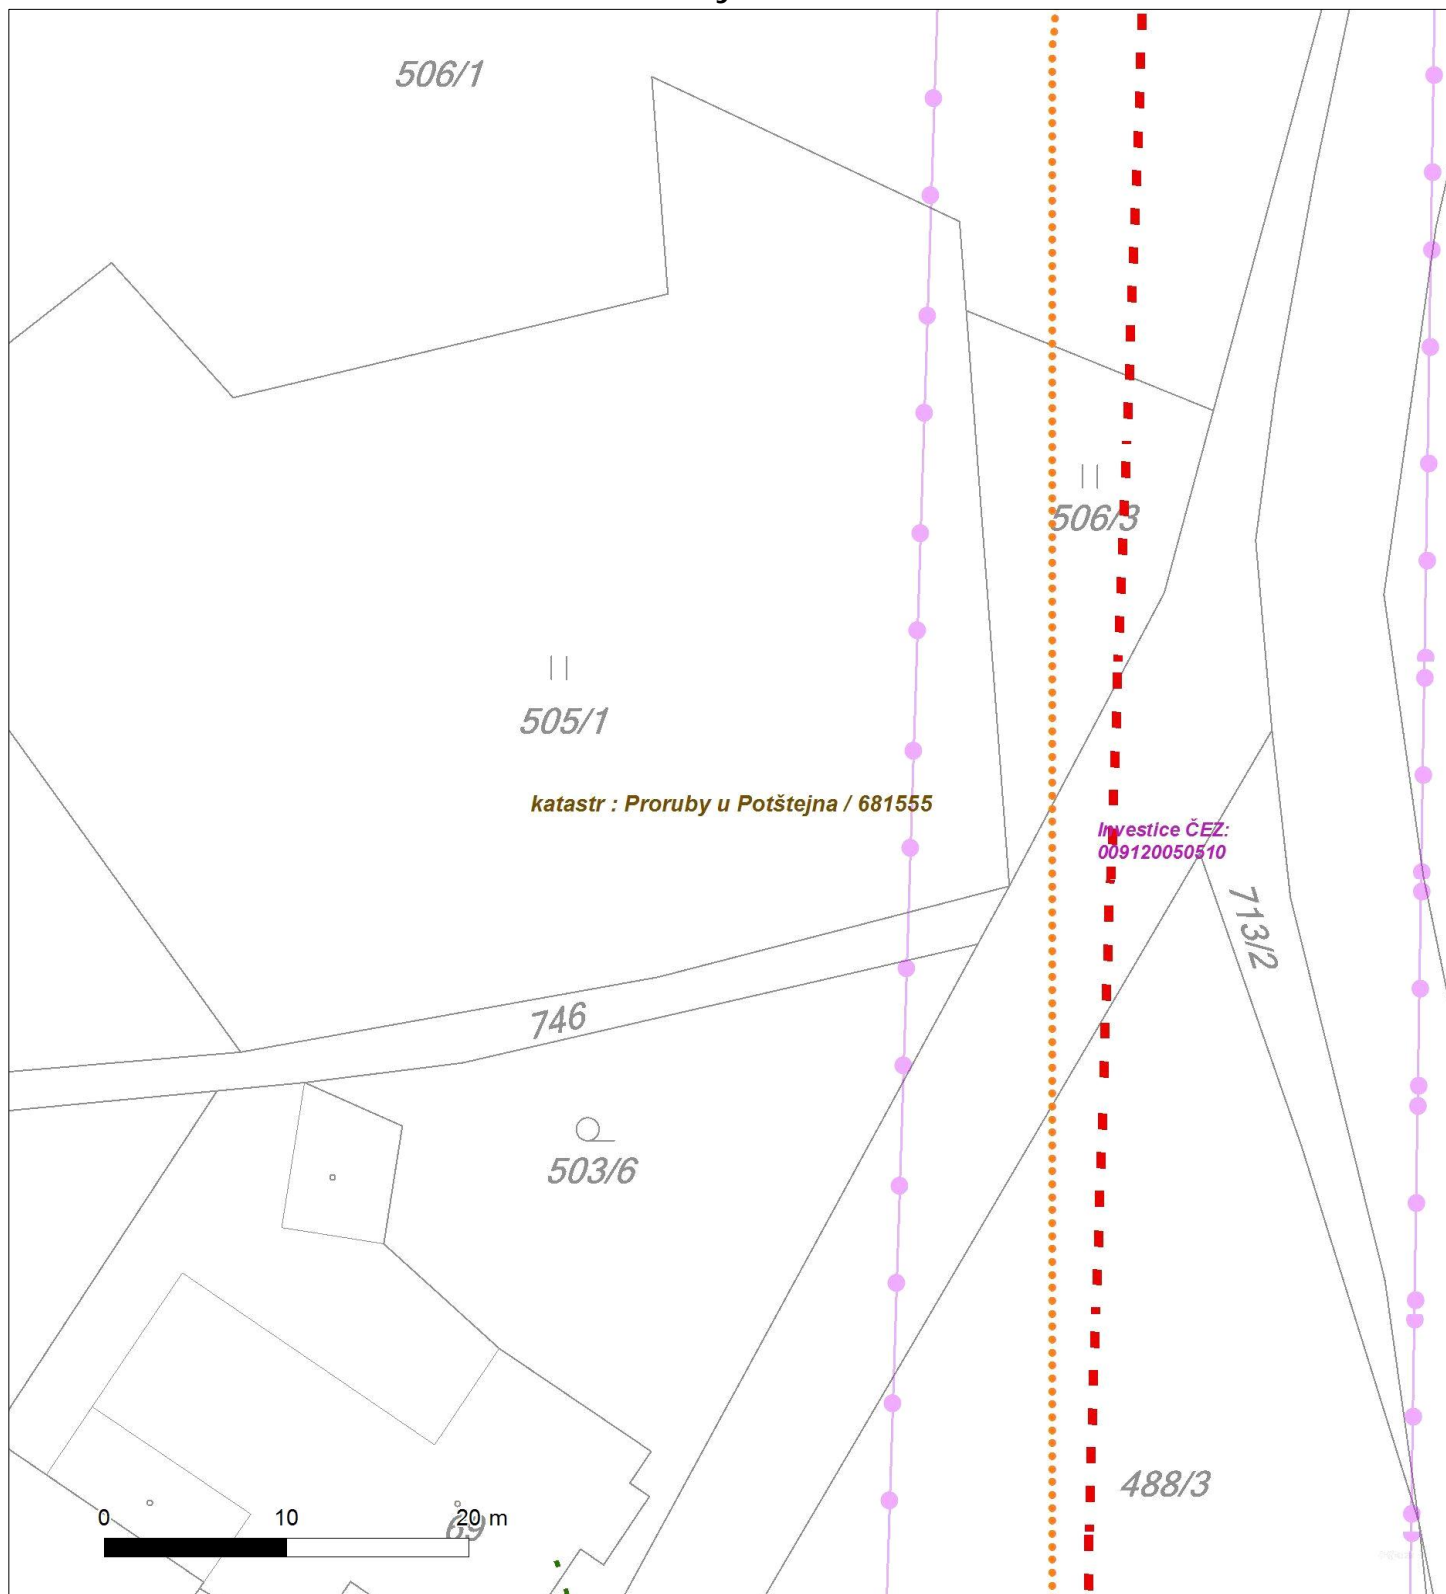




Platí pouze se sdělením číslo 0100551618.

Zakreslené polohy zařízení v příloze jsou pouze informativní.

Situční výkres - list 8

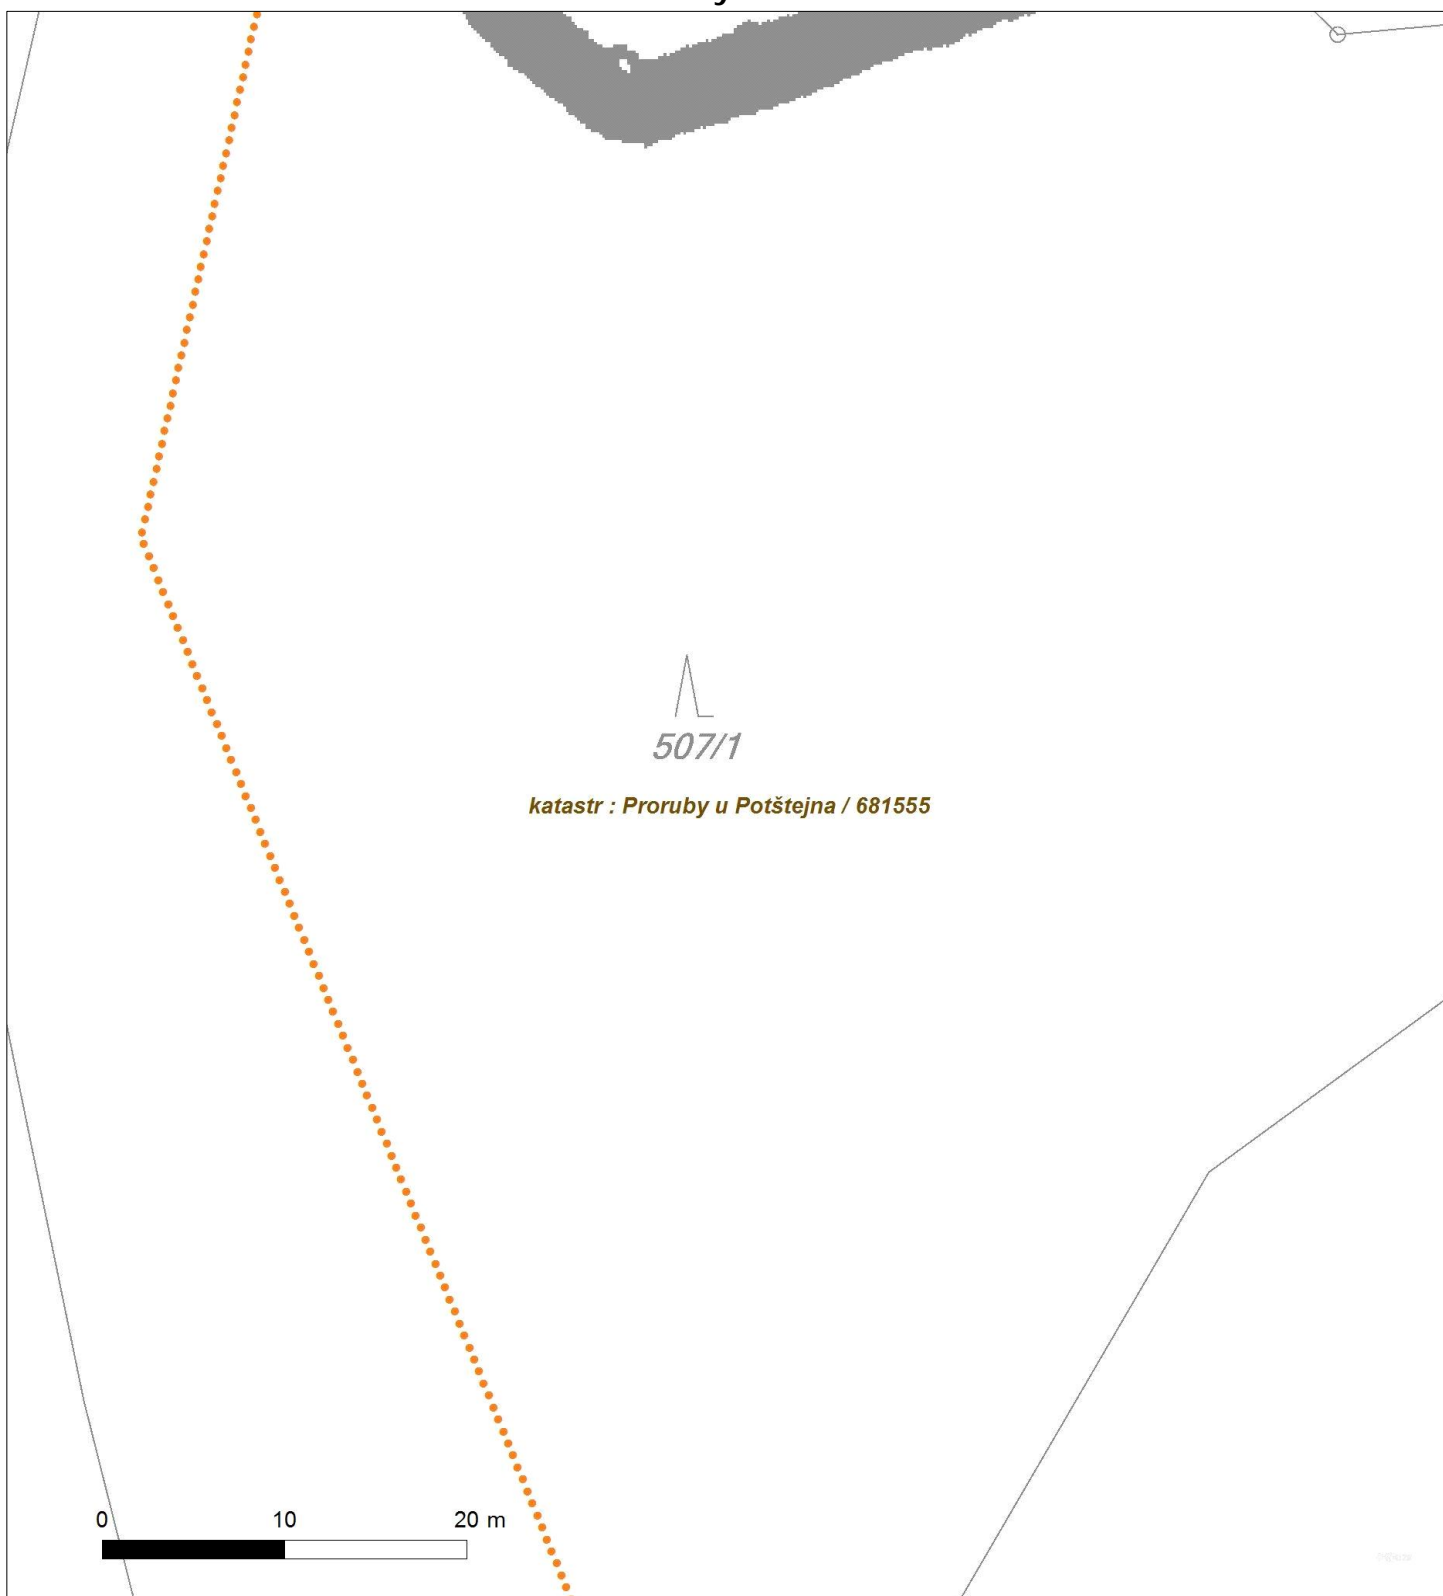




Platí pouze se sdělením číslo 0100551618.

Zakreslené polohy zařízení v příloze jsou pouze informativní.

Situace výkres - list 9

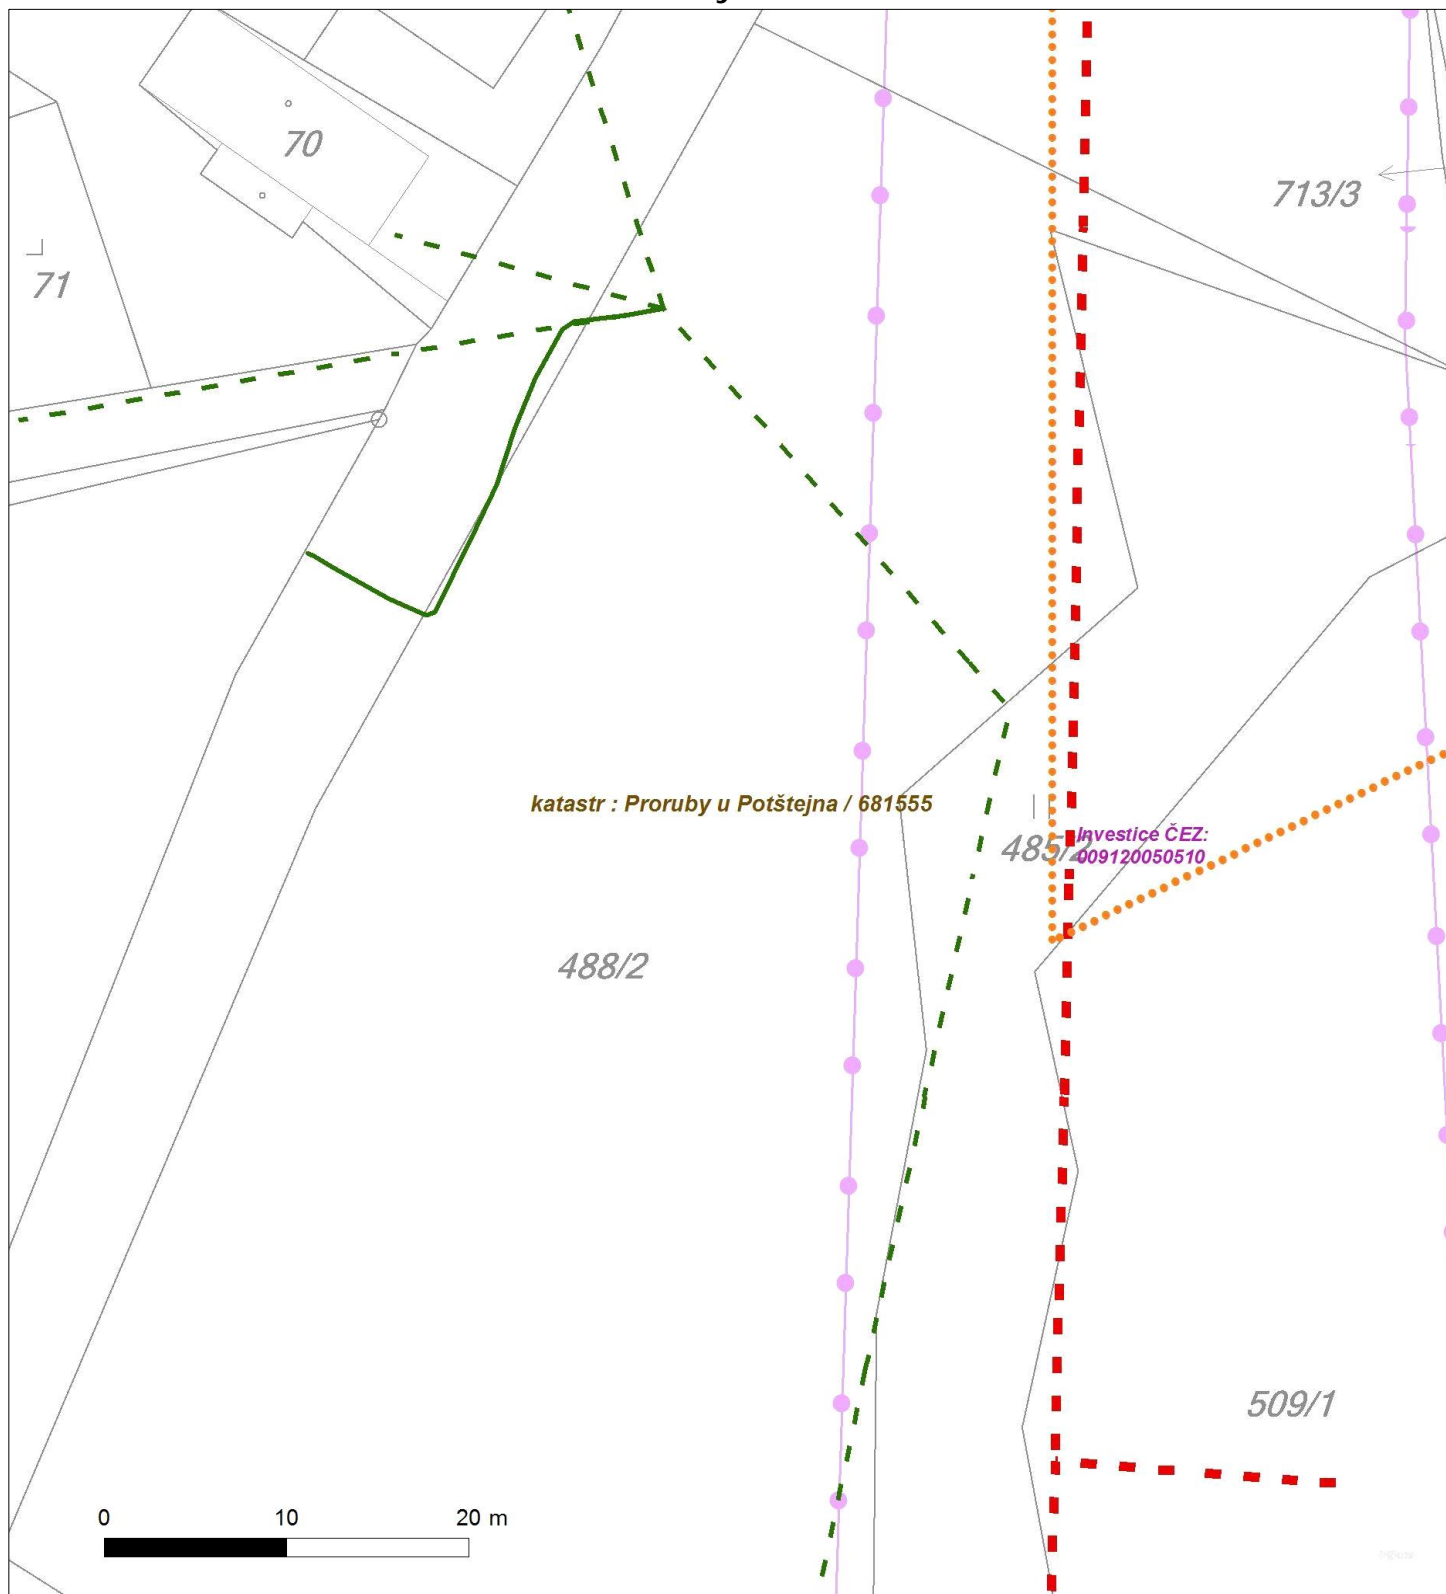



Platí pouze se sdělením číslo 0100551618.

Zakreslené polohy zařízení v příloze jsou pouze informativní.

Situční výkres - list 10

