II/300 Dachovy – Miletín

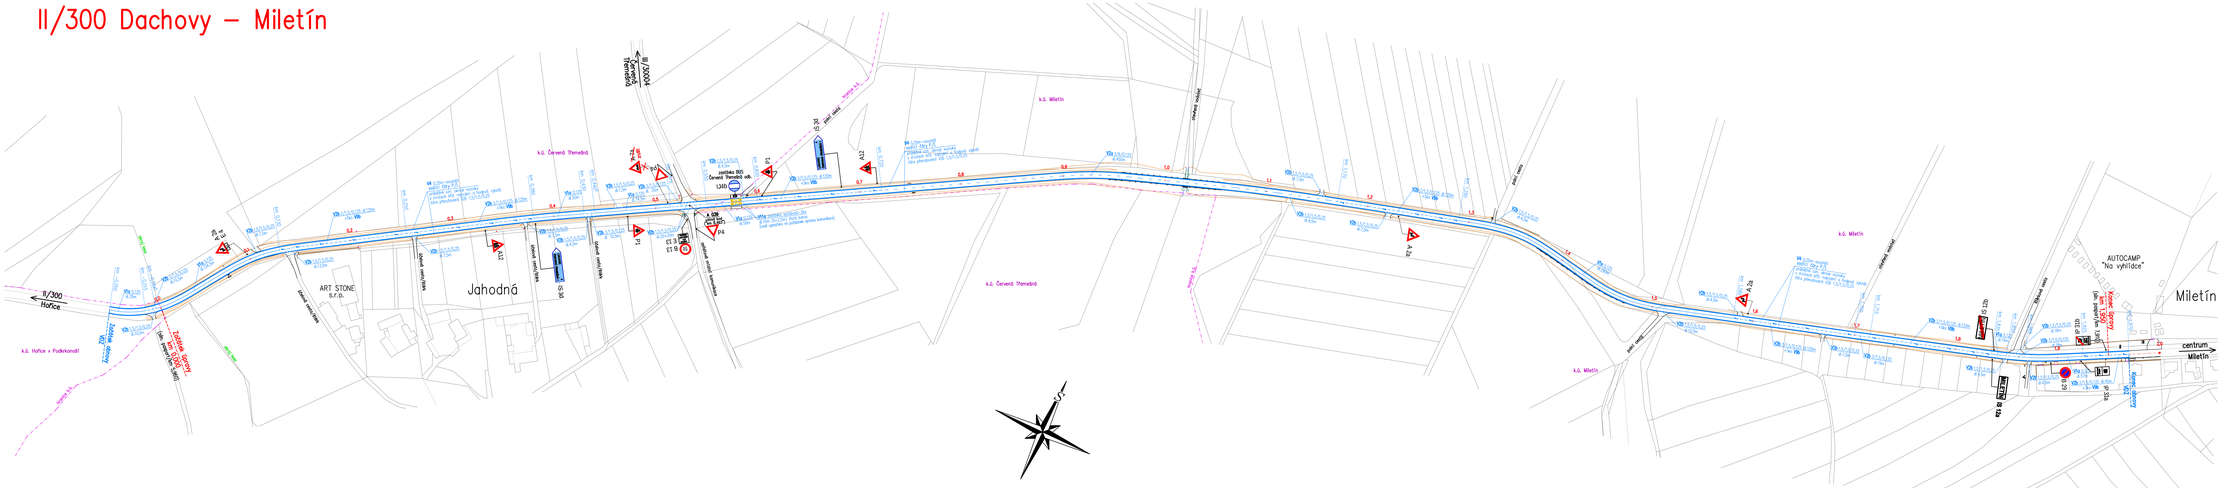

Měř.: 1: 2.000

Legenda:

obnovované dopravní značení

V2b/1,5/0,125

V4/0,25

P4 stáv. svislé doprav. značení/ponechané bez úprav

Poznámka:

- návrh provedení "VDZ" možno v případě potřeby přizpůsobit místním podmínkám – – rozhodujícím hlediskem je především bezpečnost silničního provozu

PROJEKTSERVIS JIČÍN s.r.o.					
Projektant:	Ing. Podlipný	Kreslil:	P.Němcová	Datum:	07/2012
Investor:	Královéhradecký kraj	Stupeň PD:	DOS + PDPS	Formát A4:	6
Číslo zakázky:	640/01	Číslo archivní:	640/01/C9	Měřítko:	1:2.000

II/300 DACHOVY – MILETÍN

SITUACE DOPRAVNÍHO ZNAČENÍ

Příloha č.: C9