


PŮDORYS :
M 1: 100

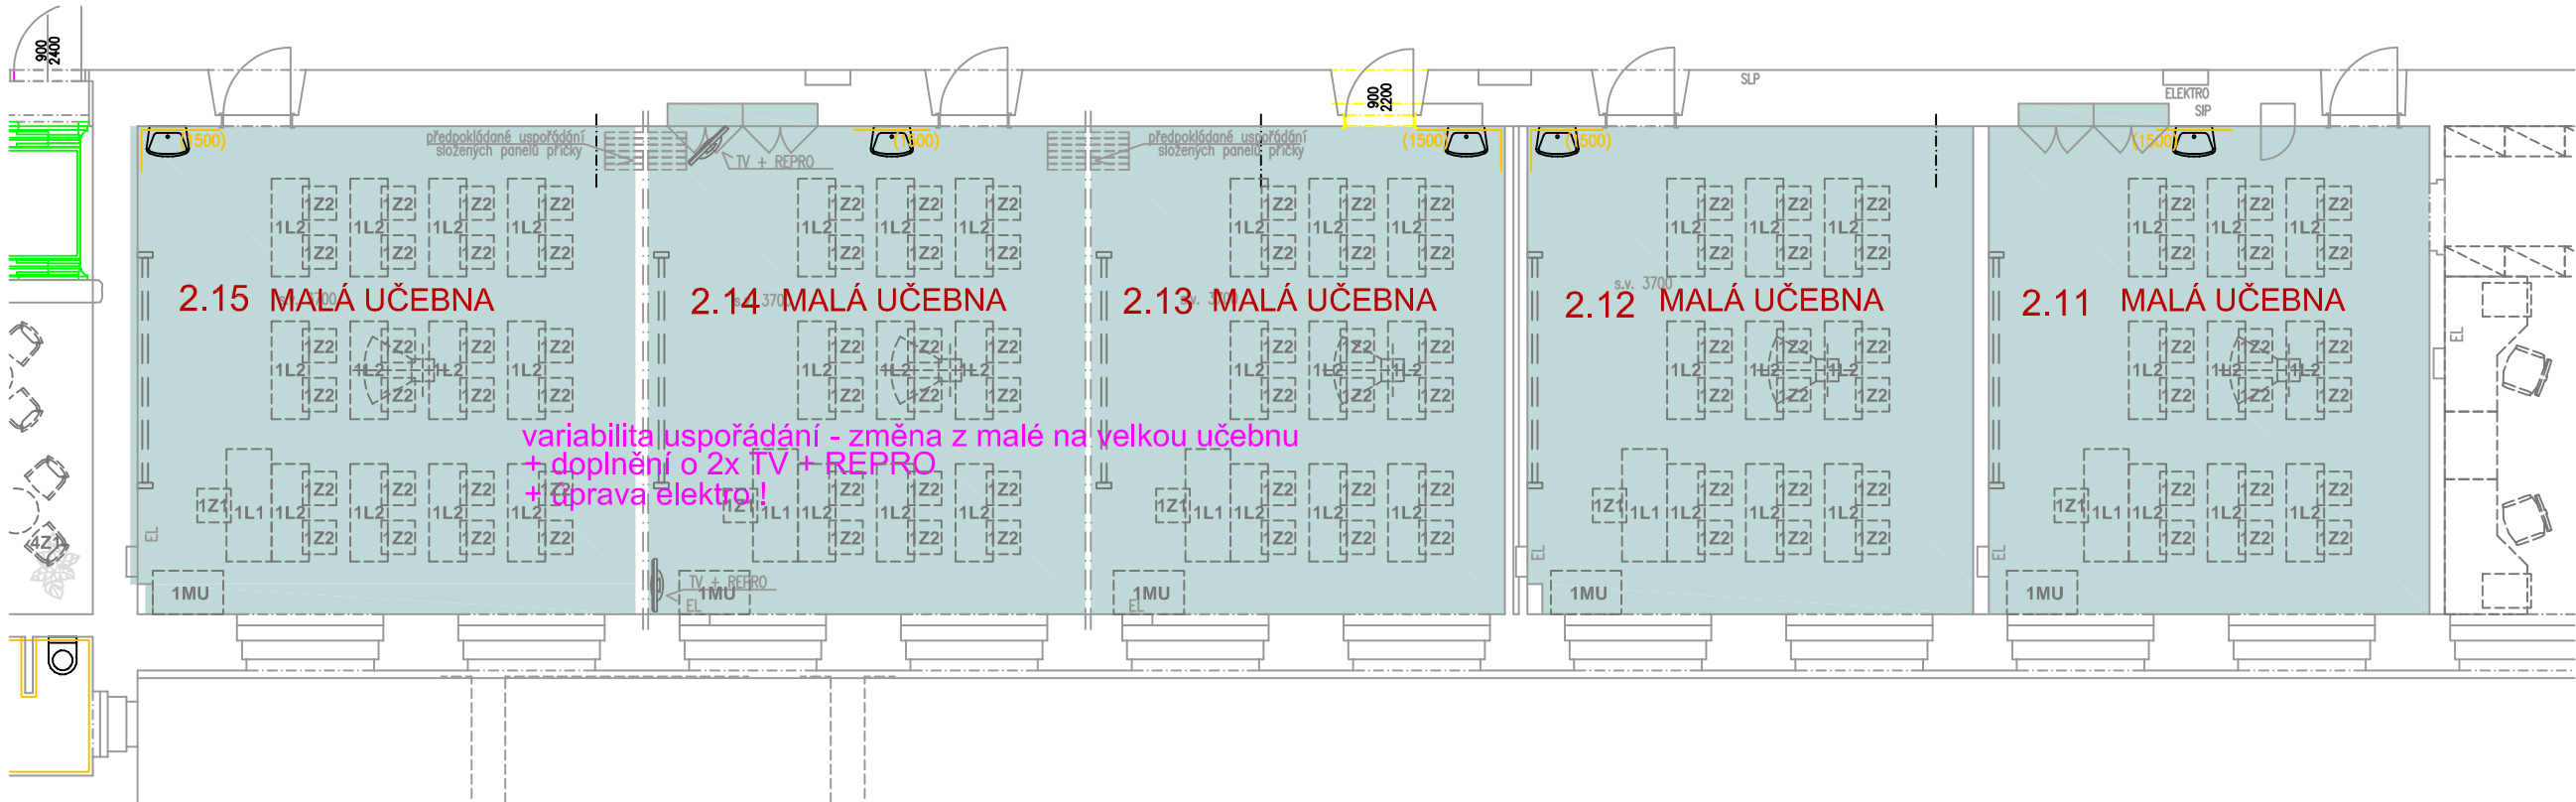

INTERIÉR UČEBNY - NÁBYTEK 2.NP - ČÁST C VÝPIS

umístění	označení	počet	popis
2.15 MALÁ UČEBNA	1MU	1 ks	multimediální stolek 940x580x900
	1Z1	1 ks	židle kancelářská, otočná, bez područek, kloub, kolečka na dřevěné podlahy
	1Z2	24 ks	židle žakovská
	1L1	1 ks	katedra standardní 1500x600x750
	1L2	12 ks	lavice standardní 1300x500x750
2.14 MALÁ UČEBNA	1MU	1 ks	multimediální stolek 940x580x900
	1Z1	1 ks	židle kancelářská, otočná, bez područek, kloub, kolečka na dřevěné podlahy
	1Z2	18 ks	židle žakovská
	1L1	1 ks	katedra standardní 1500x600x750
	1L2	9 ks	lavice standardní 1300x500x750
2.13 MALÁ UČEBNA	1MU	1 ks	multimediální stolek 940x580x900
	1Z1	1 ks	židle kancelářská, otočná, bez područek, kloub, kolečka na dřevěné podlahy
	1Z2	18 ks	židle žakovská
	1L1	1 ks	katedra standardní 1500x600x750
	1L2	9 ks	lavice standardní 1300x500x750
2.12 MALÁ UČEBNA	1MU	1 ks	multimediální stolek 940x580x900
	1Z1	1 ks	židle kancelářská, otočná, bez područek, kloub, kolečka na dřevěné podlahy
	1Z2	18 ks	židle žakovská
	1L1	1 ks	katedra standardní 1500x600x750
	1L2	9 ks	lavice standardní 1300x500x750
2.11 MALÁ UČEBNA	1MU	1 ks	multimediální stolek 940x580x900
	1Z1	1 ks	židle kancelářská, otočná, bez područek, kloub, kolečka na dřevěné podlahy
	1Z2	18 ks	židle žakovská
	1L1	1 ks	katedra standardní 1500x600x750
	1L2	9 ks	lavice standardní 1300x500x750

INTERIÉR UČEBNY - NÁBYTEK 2.NP - ČÁST C CELKEM

označení	popis	počet
1MU	multimediální stolek 940x580x900	5 ks
1Z1	židle kancelářská, otočná, bez područek, kloub, kolečka na dřevěné podlahy	5 ks
1Z2	židle žakovská	96 ks
1L1	katedra standardní 1500x600x750	5 ks
1L2	lavice standardní 1300x500x750	48 ks

Poznámka: podrobná specifikace jednotlivých prvků je uvedena na výkresech: INT.1_05, INT.1_06, INT.1_07 A INT.1_08 a v souhrnném propočtu.