


PŮDORYS :
M 1: 100

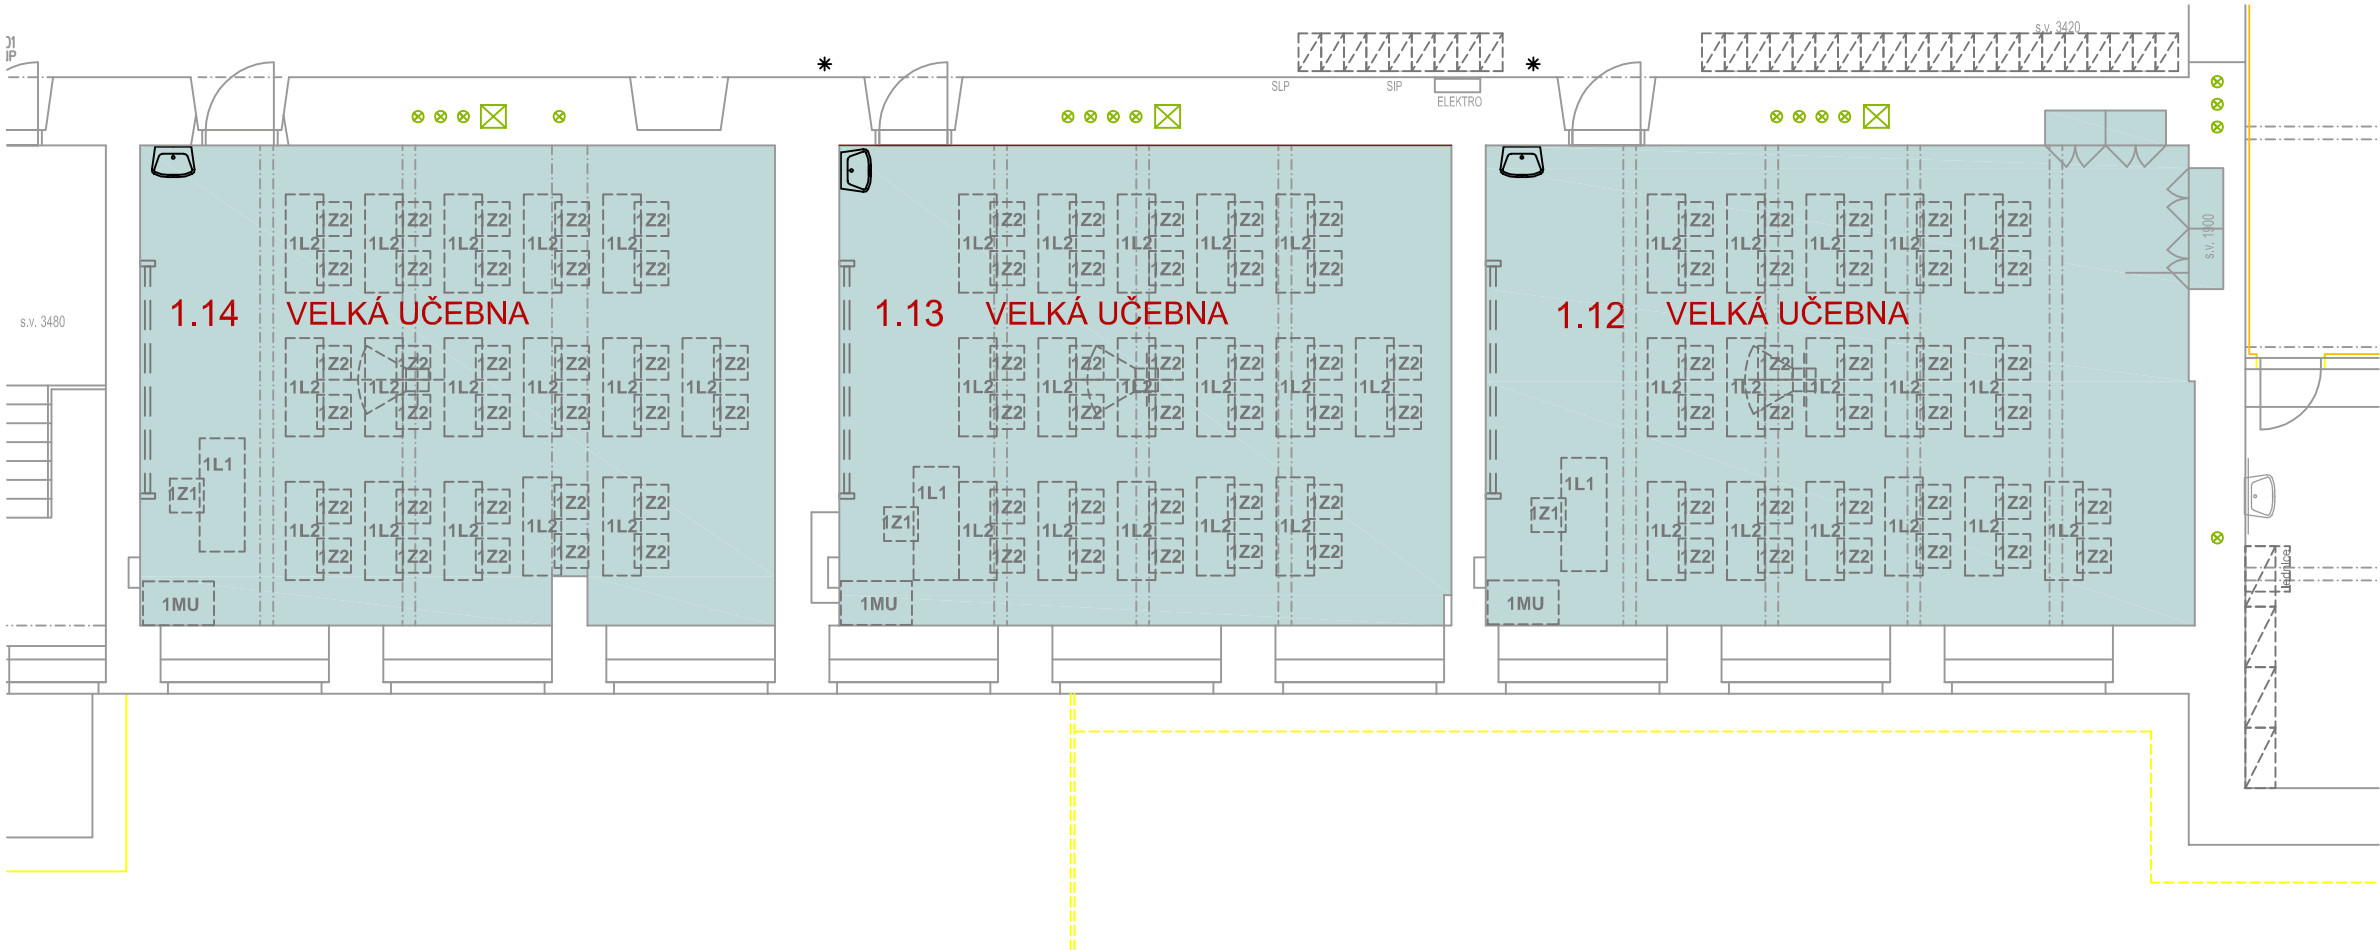

INTERIÉR UČEBNY - NÁBYTEK 1.NP - ČÁST B VÝPIS

umístění	označení	počet	popis
1.14 VELKÁ UČEBNA	1MU	1 ks	multimediální stolek 940x580x900
	1Z1	1 ks	židle kancelářská, otočná, bez područek, kloub, kolečka na dřevěné podlahy
	1Z2	32 ks	židle žákovská
	1L1	1 ks	katedra standardní 1500x600x750
	1L2	16 ks	lavice standardní 1300x500x750
1.13 VELKÁ UČEBNA	1MU	1 ks	multimediální stolek 940x580x900
	1Z1	1 ks	židle kancelářská, otočná, bez područek, kloub, kolečka na dřevěné podlahy
	1Z2	32 ks	židle žákovská
	1L1	1 ks	katedra standardní 1500x600x750
	1L2	16 ks	lavice standardní 1300x500x750
1.12 VELKÁ UČEBNA	1MU	1 ks	multimediální stolek 940x580x900
	1Z1	1 ks	židle kancelářská, otočná, bez područek, kloub, kolečka na dřevěné podlahy
	1Z2	32 ks	židle žákovská
	1L1	1 ks	katedra standardní 1500x600x750
	1L2	16 ks	lavice standardní 1300x500x750

INTERIÉR UČEBNY - NÁBYTEK 1.NP - ČÁST B CELKEM

označení	popis	počet
1MU	multimediální stolek 940x580x900	3 ks
1Z1	židle kancelářská, otočná, bez područek, kloub, kolečka na dřevěné podlahy	3 ks
1Z2	židle žákovská	96 ks
1L1	katedra standardní 1500x600x750	3 ks
1L2	lavice standardní 1300x500x750	48 ks

INTERIÉR UČEBNY - NÁBYTEK 1.NP - CELKEM

označení	popis	počet
1MU	multimediální stolek 940x580x900	5 ks
1Z1	židle kancelářská, otočná, bez područek, kloub, kolečka na dřevěné podlahy	5 ks
1Z2	židle žákovská	114 ks
1Z3	židle žákovská otočná	16 ks
1L1	katedra standardní 1500x600x750	3 ks
1L2	lavice standardní 1300x500x750	48 ks
1L4	lavice studovna 1205x600x750	10 ks
1L3	lavice notebooková učebna 1455x555x750	9 ks
1SK7	vestavěná skříň, policová s dvířky	1 ks

Poznámka: podrobná specifikace jednotlivých prvků je uvedena na výkresech: INT.1_05, INT.1_06, INT.1_07 A INT.1_08 a v souhrnném propočtu.