


PŮDORYS :
M 1: 100

PŘEDMĚTŮ

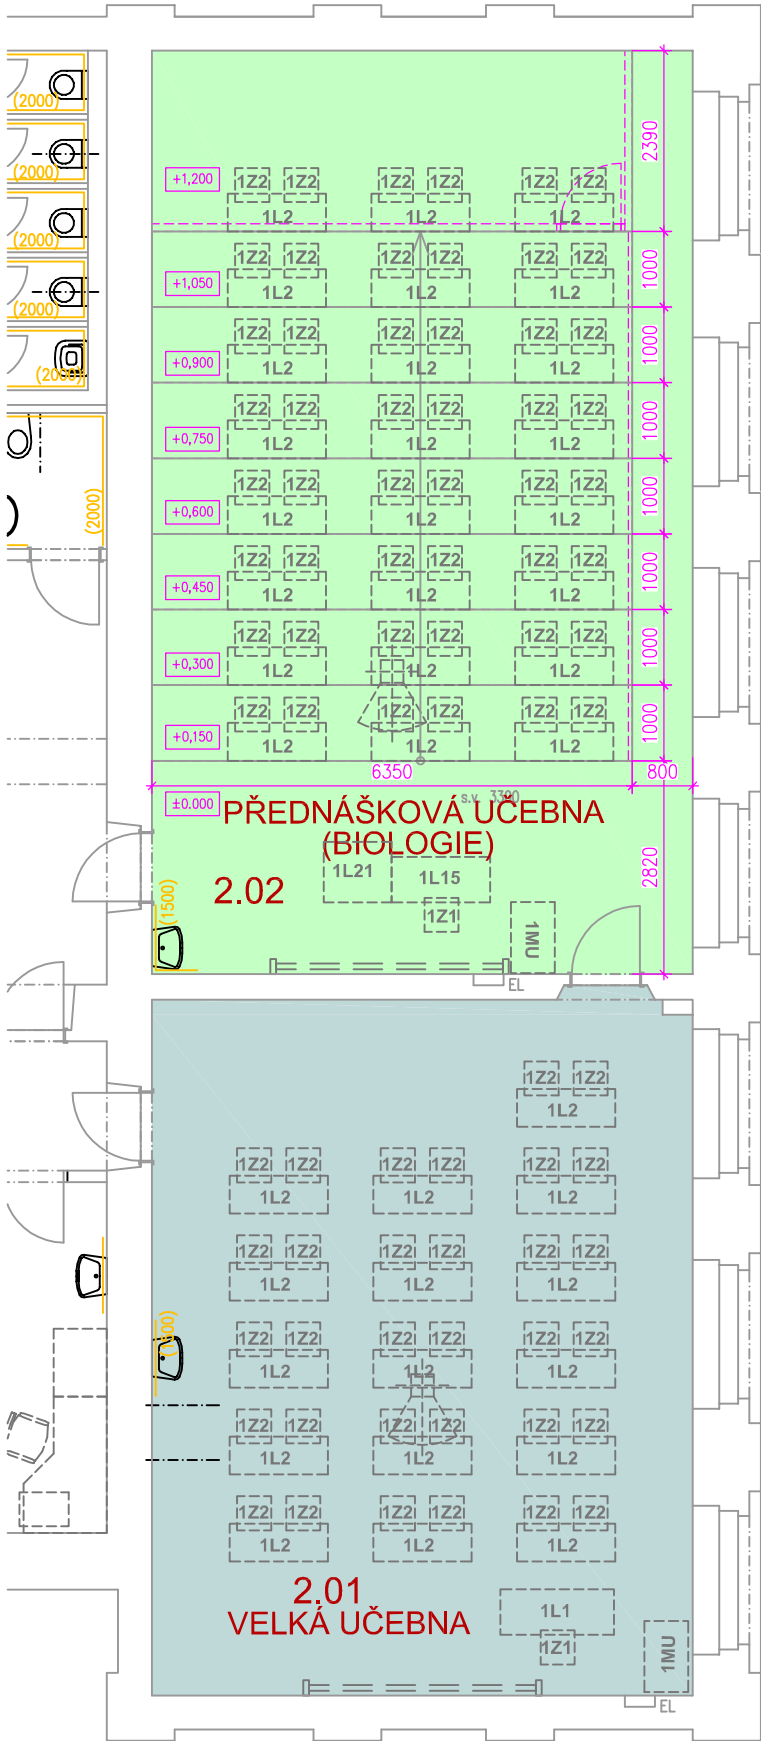

INTERIÉR UČEBNY - NÁBYTEK 2.NP - ČÁST D VÝPIS

	umístění	označení	počet	popis
2.02	PŘEDNÁŠKOVÁ UČEBNA (BIOLOGIE)	1MU	1 ks	multimediální stolek 940x580x900
		1Z1	1 ks	židle kancelářská, otočná, bez područek, kloub, kolečka na dřevěné podlahy
		1Z2	48 ks	židle žakovská
		1L15	1 ks	katedra přednášková učebna biologie 1300x600x750
		1L2	24 ks	lavice standardní 1300x500x750
		1L21	1 ks	odkládací stůl 900x800x750
2.01	VELKÁ UČEBNA	1MU	1 ks	multimediální stolek 940x580x900
		1Z1	1 ks	židle kancelářská, otočná, bez područek, kloub, kolečka na dřevěné podlahy
		1Z2	32 ks	židle žakovská
		1L1	1 ks	katedra standardní 1500x600x750
		1L2	16 ks	lavice standardní 1300x500x750

INTERIÉR UČEBNY - NÁBYTEK 2.NP - ČÁST D CELKEM

označení	popis	počet
1MU	multimediální stolek 940x580x900	2 ks
1Z1	židle kancelářská, otočná, bez područek, kloub, kolečka na dřevěné podlahy	2 ks
1Z2	židle žakovská	80 ks
1L15	katedra přednášková učebna biologie 1300x600x750	1 ks
1L1	katedra standardní 1500x600x750	1 ks
1L2	lavice standardní 1300x500x750	40 ks
1L21	odkládací stůl 900x800x750	1 ks

INTERIÉR UČEBNY - NÁBYTEK 2.NP - CELKEM

označení	popis	počet
1MU	multimediální stolek 940x580x900	11 ks
1Z1	židle kancelářská, otočná, bez područek, kloub, kolečka na dřevěné podlahy	10 ks
1Z2	židle žakovská	208 ks
1L1	katedra standardní 1500x600x750	7 ks
1L2	lavice standardní 1300x500x750	96 ks
1L5	laboratorní stůl	3 ks
1L16	katedra laboratoř biologie 1305x455x750	1 ks
1L17	stůl laboratoř biologie 1305x455x750	8 ks
1L18	stůl pracovní 1000x600x750	9 ks
1L19	katedra předn. učebna 2000x710x750	1 ks
1L8	lavice včetně dvou sedáků předn. učebna 1205x305x750	3 ks
1L9	lavice včetně dvou sedáků předn. učebna 1205x335x750	21 ks
1L20	lavice včetně dvou sedáků předn. učebna 1205x520x750	2 ks
1L21	odkládací stůl 900x800x750	1 ks
1SK2	skříň policová uzamykatelná 800x500x2200	7 ks
1SK4	mycí kout 2020x610x750	1 ks
1SK5	skříňka ke katedře 410x445	1 ks
2SK1	skříň policová 800x400x2200	3 ks
2SK3	skříň šatní 800x400x2200	1 ks

Poznámka: podrobná specifikace jednotlivých prvků je uvedena na výkresech: INT.1_05, INT.1_06, INT.1_07 A INT.1_08 a v souhrnném propočtu.