


PŮDORYS :
M 1: 100

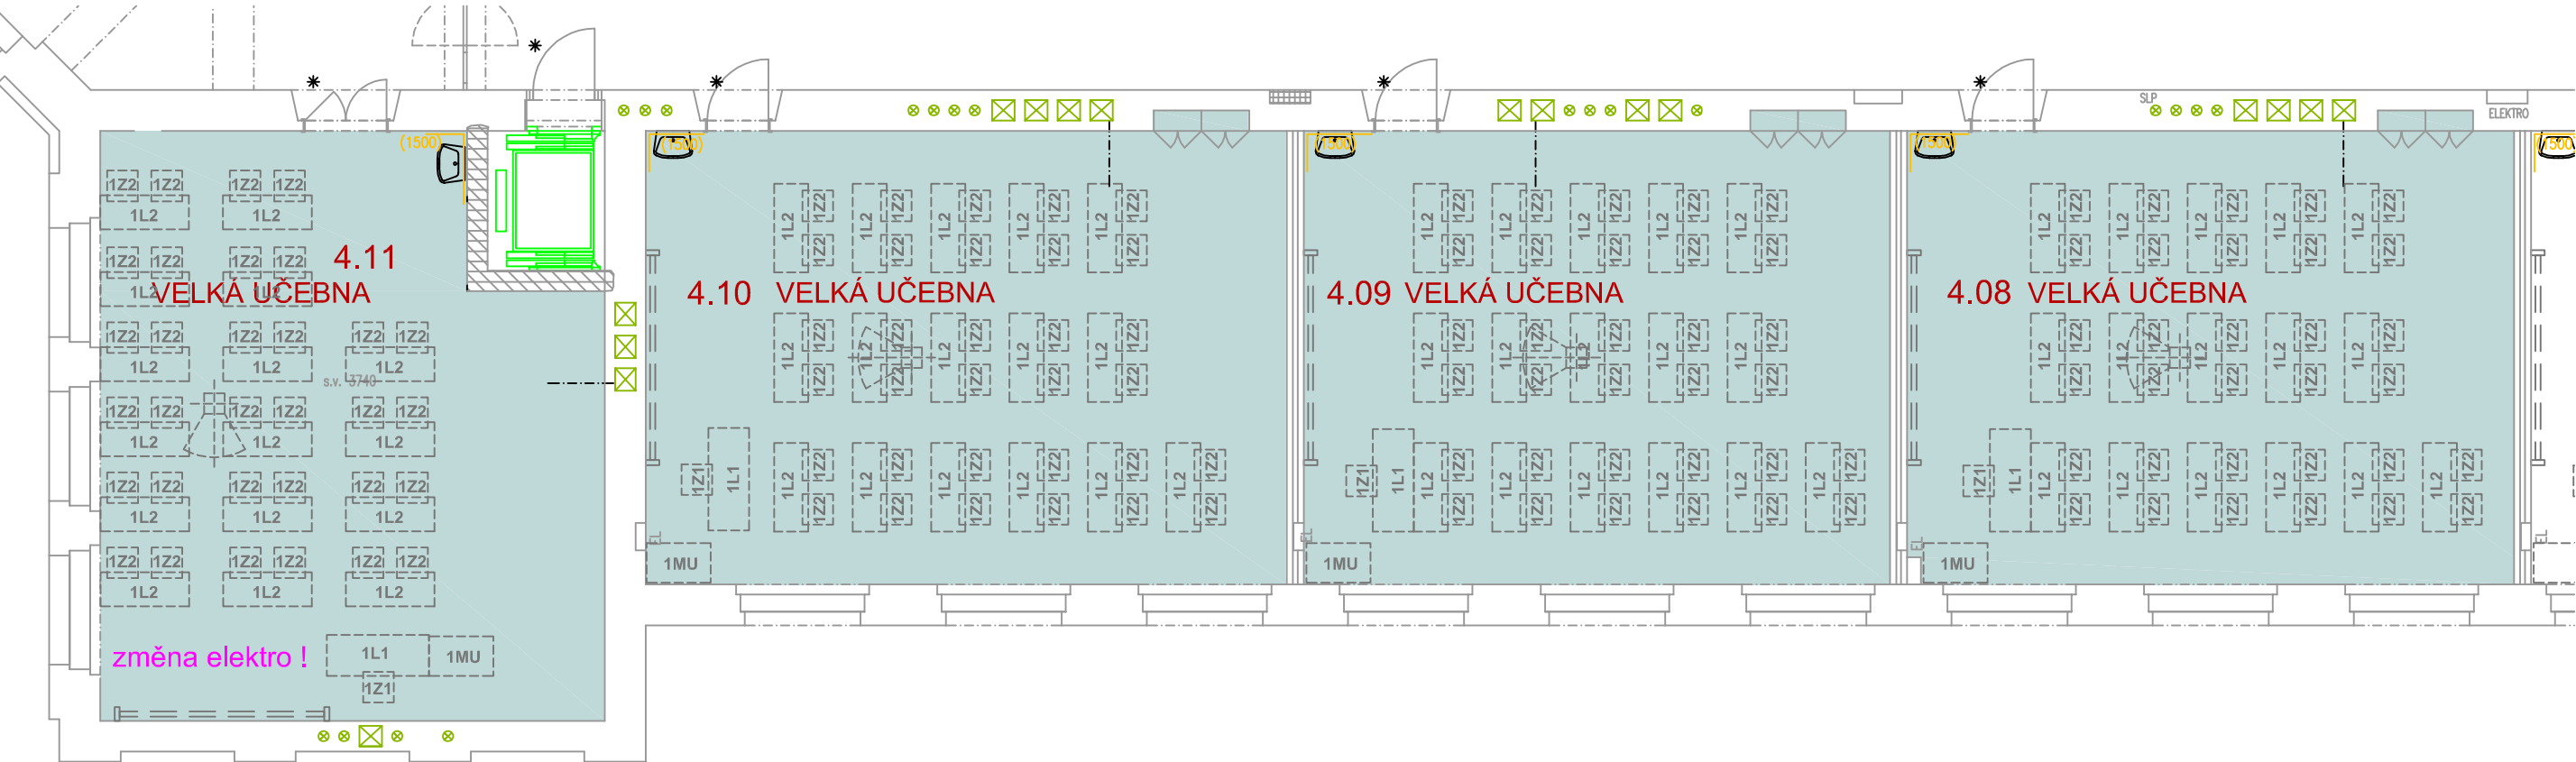

INTERIÉR UČEBNY - NÁBYTEK 4.NP - ČÁST C VÝPIS

umístění	označení	počet	popis
4.11 VELKÁ UČEBNA	1MU	1 ks	multimediální stolek 940x580x900
	1Z1	1 ks	židle kancelářská, otočná, bez područek, kloub, kolečka na dřevěné podlahy
	1Z2	32 ks	židle žakovská
	1L1	1 ks	katedra standardní 1500x600x750
	1L2	16 ks	lavice standardní 1300x500x750
4.10 VELKÁ UČEBNA	1MU	1 ks	multimediální stolek 940x580x900
	1Z1	1 ks	židle kancelářská, otočná, bez područek, kloub, kolečka na dřevěné podlahy
	1Z2	32 ks	židle žakovská
	1L1	1 ks	katedra standardní 1500x600x750
	1L2	16 ks	lavice standardní 1300x500x750
4.09 VELKÁ UČEBNA	1MU	1 ks	multimediální stolek 940x580x900
	1Z1	1 ks	židle kancelářská, otočná, bez područek, kloub, kolečka na dřevěné podlahy
	1Z2	32 ks	židle žakovská
	1L1	1 ks	katedra standardní 1500x600x750
	1L2	16 ks	lavice standardní 1300x500x750
4.08 VELKÁ UČEBNA	1MU	1 ks	multimediální stolek 940x580x900
	1Z1	1 ks	židle kancelářská, otočná, bez područek, kloub, kolečka na dřevěné podlahy
	1Z2	32 ks	židle žakovská
	1L1	1 ks	katedra standardní 1500x600x750
	1L2	16 ks	lavice standardní 1300x500x750

INTERIÉR UČEBNY - NÁBYTEK 4.NP - ČÁST C CELKEM

označení	popis	počet
1MU	multimediální stolek 940x580x900	4 ks
1Z1	židle kancelářská, otočná, bez područek, kloub, kolečka na dřevěné podlahy	4 ks
1Z2	židle žakovská	128 ks
1L1	katedra standardní 1500x600x750	4 ks
1L2	lavice standardní 1300x500x750	64 ks

Poznámka: podrobná specifikace jednotlivých prvků je uvedena na výkresech: INT.1_05, INT.1_06, INT.1_07 A INT.1_08 a v souhrnném propočtu.