


PŮDORYS :
M 1: 100

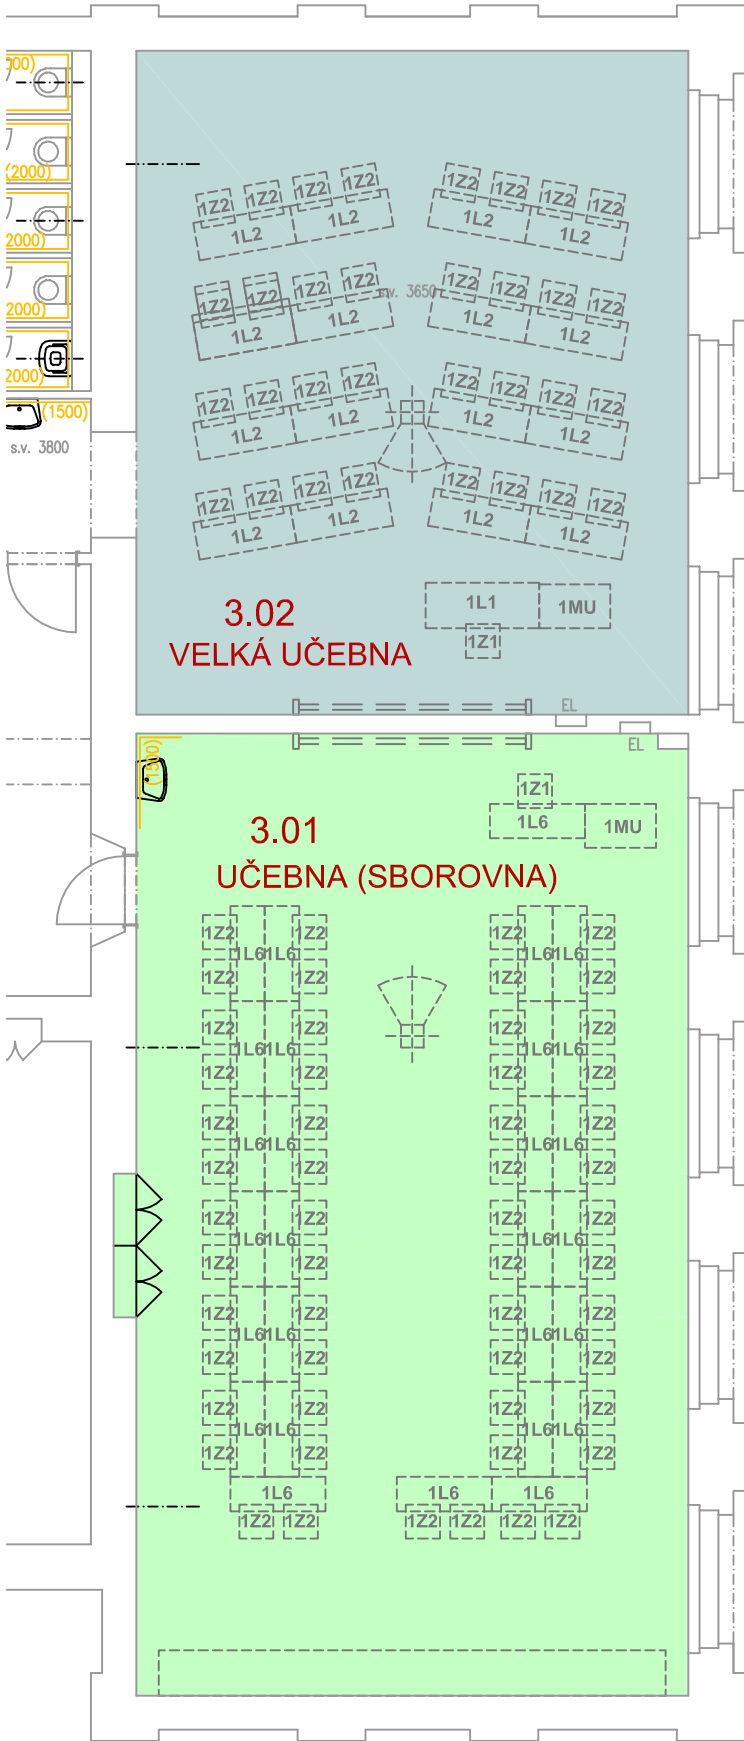

INTERIÉR UČEBNY - NÁBYTEK 3.NP - ČÁST C VÝPIS

	umístění	označení	počet	popis
3.02 VELKÁ UČEBNA		1MU	1 ks	multimediální stolek 940x580x900
		1Z1	1 ks	židle kancelářská, otočná, bez područek, kloub, kolečka na dřevěné podlahy
		1Z2	32 ks	židle žakovská
		1L1	1 ks	katedra standardní 1500x600x750
		1L2	16 ks	lavice standardní 1300x500x750
3.01 UČEBNA (SBOROVNA)		1MU	1 ks	multimediální stolek 940x580x900
		1Z1	1 ks	židle kancelářská, otočná, bez područek, kloub, kolečna na dřevěné podlahy
		1Z2	54 ks	židle žakovská
		1L6	28 ks	lavice učebna (sborovna) 1255x455x750

INTERIÉR UČEBNY - NÁBYTEK 3.NP - ČÁST C CELKEM

označení	popis	počet
1MU	multimediální stolek 940x580x900	2 ks
1Z1	židle kancelářská, otočná, bez područek, kloub, kolečka na dřevěné podlahy	2 ks
1Z2	židle žakovská	86 ks
1L1	katedra standardní 1500x600x750	1 ks
1L2	lavice standardní 1300x500x750	16 ks
1L6	lavice učebna (sborovna) 1255x455x750	28 ks

INTERIÉR UČEBNY - NÁBYTEK 3.NP - CELKEM

označení	popis	počet
1MU	multimediální stolek 940x580x900	8 ks
1Z1	židle kancelářská, otočná, bez područek, kloub, kolečka na dřevěné podlahy	8 ks
1Z2	židle žakovská	278 ks
1L1	katedra standardní 1500x600x750	7 ks
1L2	lavice standardní 1300x500x750	112 ks
1L6	lavice učebna (sborovna) 1255x455x750	28 ks

Poznámka: podrobná specifikace jednotlivých prvků je uvedena na výkresech: INT.1_05, INT.1_06, INT.1_07 A INT.1_08 a v souhrnném propočtu.