
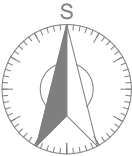
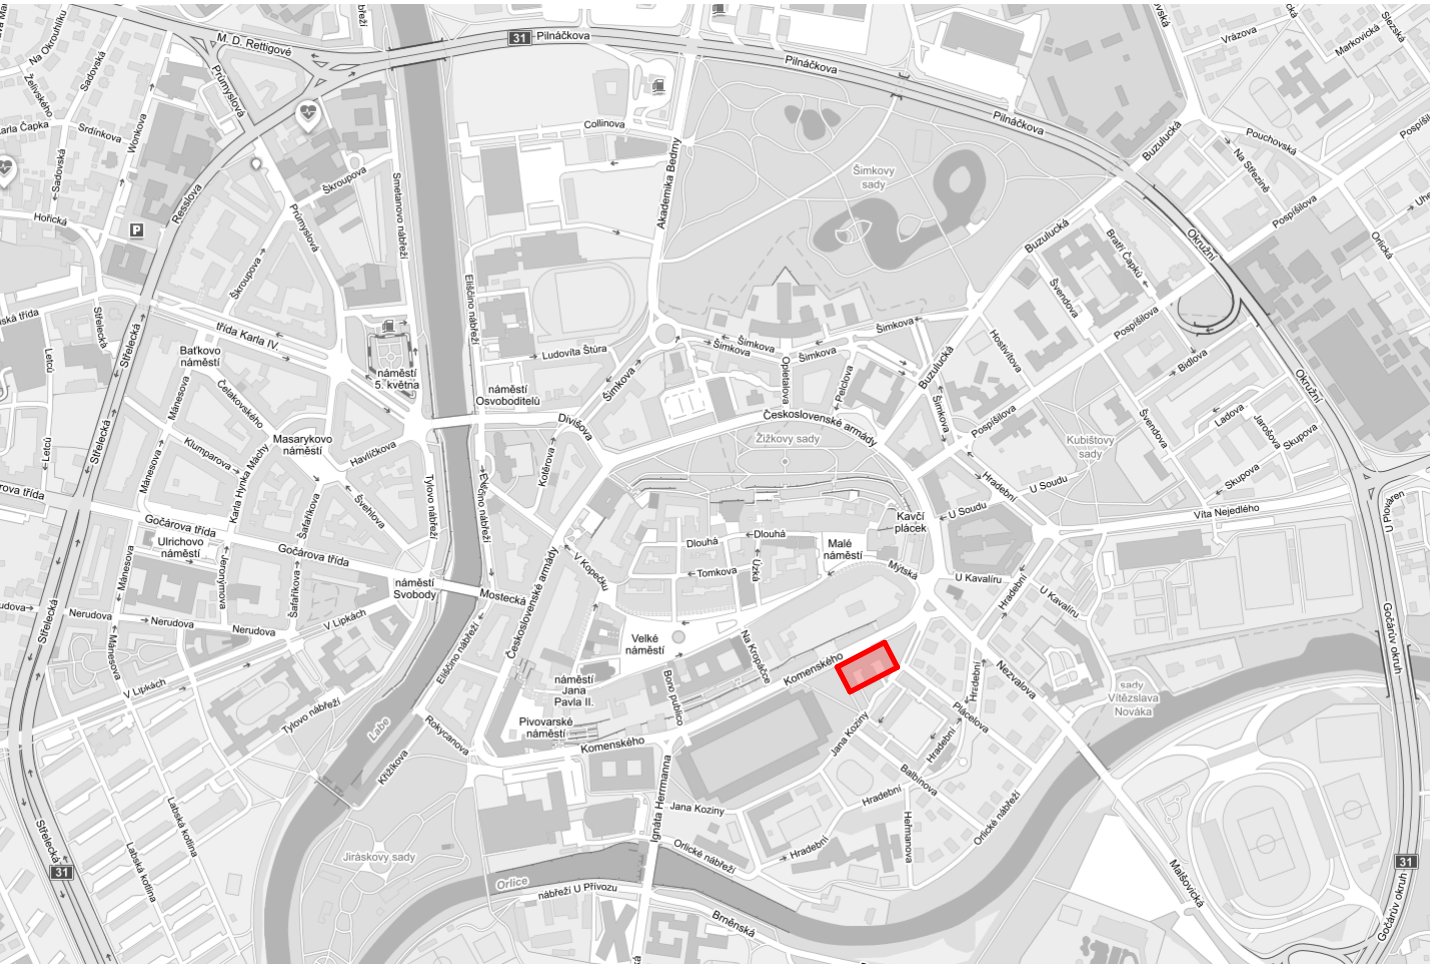


Řešený objekt v rámci města Hradec Králové

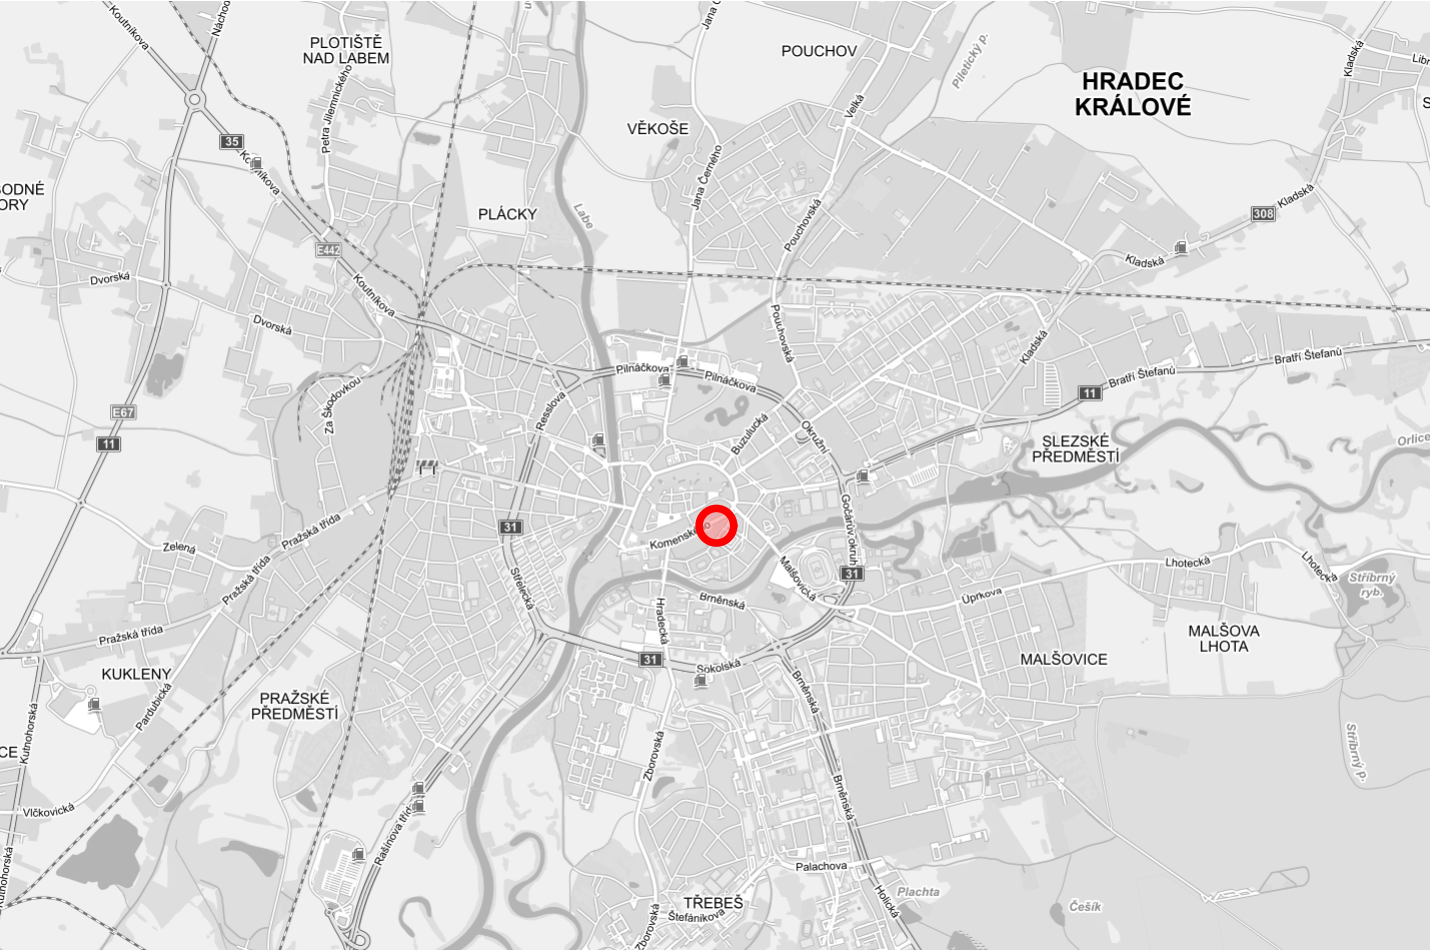

Vyšší odborná škola zdravotnická a Střední zdravotnická škola, Komenského 234, Hradec Králové, p.č. 299, k.ú. Hradec Králové

AUTOR:	Martin Růžička	GENERÁLNÍ PROJEKTANT:  S V I Ž N			
HIP:	Martin Růžička tel: 608 071 908 mail: ruzicka@svizn.com				
ZPRACOVATEL ČÁSTI:	SVIŽN s.r.o. sídlo: Milady Horákové 298/123 160 00 Praha 6 korespondenční adresa: Havlíčková 15 110 00 Praha 1 IČ: 033 01 087	VYPRACOVAL:	Ing. arch. Lenka Otrusinová	ZODPOVĚDNÝ PROJEKTANT:	Ing. arch. Marta Mezerová autorizovaný architekt č. autorizace: 04 407

STAVEBNÍK:	KRÁLOVĚHRADECKÝ KRAJ Pivovarské náměstí 1245 500 03, Hradec Králové		STUPEŇ PROJEKTU:		DPS
AKCE:	MODERNIZACE ODBORNÝCH UČEBEN ZUBNÍCH TECHNIKŮ		DATUM:	10 / 2016	
			MĚŘÍTKO:	-	
ČÁST:	SITUAČNÍ VÝKRESY		ČÁST:	C	
PŘÍLOHA:	SITUACE ŠIRŠÍCH VZTAHŮ		Č. PŘÍLOHY:	C.1	