



LEGENDA:

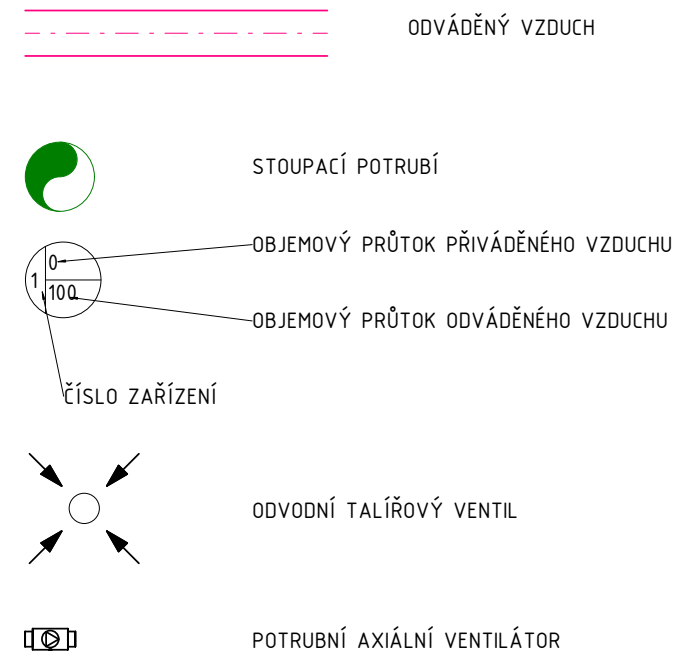

Tabulka místností: 4.NP		
číslo místnosti	název místnosti	plocha
4.01	Chodba	6,5 m ²
4.02	Chodba	37,1 m ²
4.03	Kabinet	13,3 m ²
4.04a	Bezbariérové WC	3,7 m ²
4.04b	WC muži	5,2 m ²
4.04c	WC muži	1,5 m ²
4.04d	WC muži	2,3 m ²
4.05a	WC ženy	6,7 m ²
4.05b	WC ženy	2,3 m ²
4.05c	WC ženy	1,5 m ²
4.05d	WC ženy	1,5 m ²
4.05e	WC ženy	2,7 m ²
4.05f	WC ženy	1,5 m ²
4.05g	WC ženy	5,4 m ²
V.01	Šachta výtah	3,9 m ²

POZNÁMKY:

- V PŘÍPADĚ VZNIKU KOLIZE S OSTATNÍMI INSTALAČNÍMI VEDENÍM JE NUTNÉ UVEDENÉ VÝŠKOVÉ ÚDAJE POTRUBÍ MÍSTNĚ UPRAVIT.
- PŘED MONTÁŽÍ VŠECH ZAŘÍZENÍ JE NUTNÁ KOORDINACE VŠECH INSTALACÍ.
- POZICE POTRUBÍ MĚŘENA OD HRUBÝCH KONSTRUKČNÍCH PRVKŮ.
- VENTILÁTOR OPATŘIT ZPĚTNOU KLAPKOU.
- VZDUCH JE VEDEN KRUHOVÝM POZINKOVANÝM POTRUBÍM.
- VENTILÁTOR SE UVEDE DO REŽIMU NA PLNÉ OTÁČKY ZAPNUTÍM VYPÍNAČE S DOBOU DOBĚHU 0-15 min.

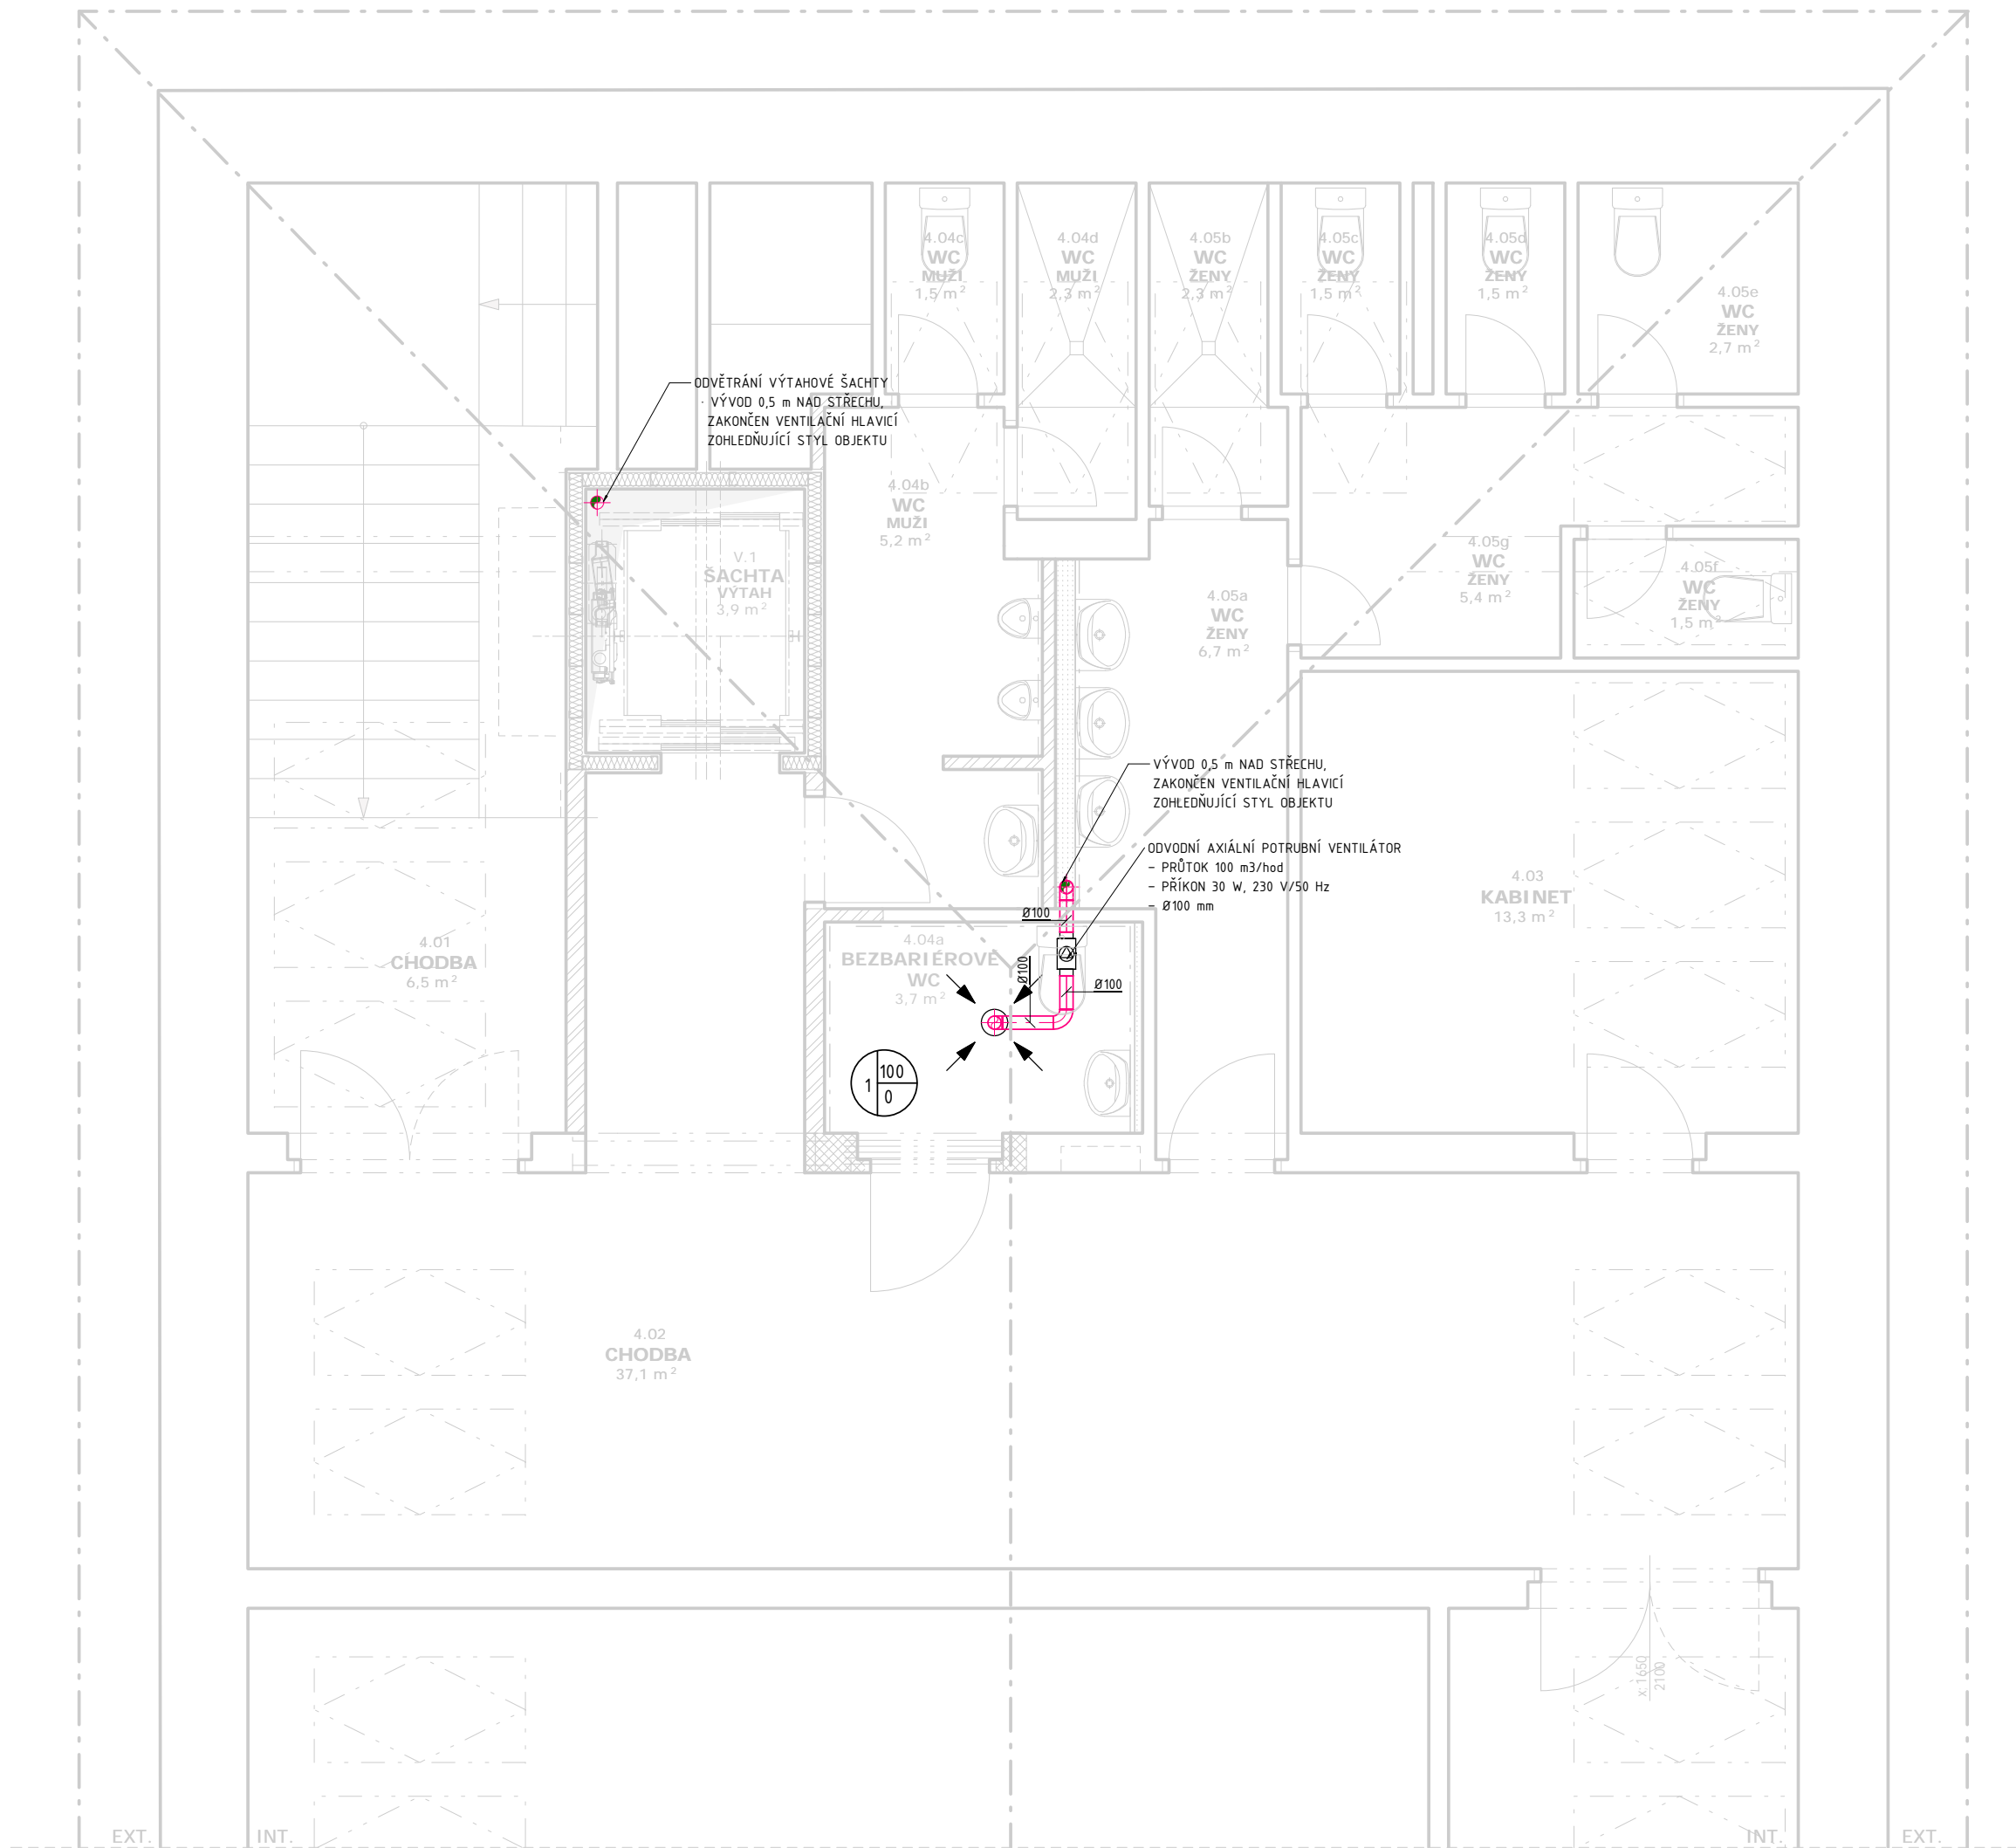

Výšší odborná škola zdravotnická a Střední zdravotnická škola, Komenského 234, Hradec Králové, p.č. 299, k.ú. Hradec Králové		
AUTOR: Martin Růžička	GENERÁLNÍ PROJEKTANT: S V I Ž N	
HP: Martin Růžička Tel: 608 071 908 mail: ruzicka@svizn.com		
ZPRACOVATEL ČÁSTI: SVIŽN s.r.o. Sídlo: Mlády Horškově 298/123, Hradčany, 160 00, Praha 1 Korespondenční adresa: Havlíčкова 1682/15, Nové Město, 110 00 Praha 1	VYPRACOVAL: Lukáš Hovorka	ZODPOVĚDNÝ PROJEKTANT: Ing. arch. Marta Mezerová autorizovaný architekt č. autorizace: 04 407
STAVEBNÍK: KRÁLOVÉHRADECKÝ KRAJ Pivovarské náměstí 1245 500 03, Hradec Králové		STUPEŇ PROJEKTU: DPS
AKCE: MODERNIZACE ODBORNÝCH UČEBEN ZUBNÍCH TECHNIKŮ	DATUM: 10/2016 MĚŘITKO: Jak je ukázáno	Č. PARÉ:
ČÁST: Dokumentace stavebního nebo inženýrského objektu	Č. ČÁSTI: D.1	
ODLČÍ ČÁST: Technika prostředí staveb	Č. ČÁSTI ODLČÍ: D.1.4	
PROFESÍ: Zařízení vzduchotechniky, vytápění a chlazení	Č. PROFESÍ: D.1.4.3	
PŘÍLOHA: PŮDORYS 4NP	Č. PŘÍLOHY: D.1.4.3.b.1	