










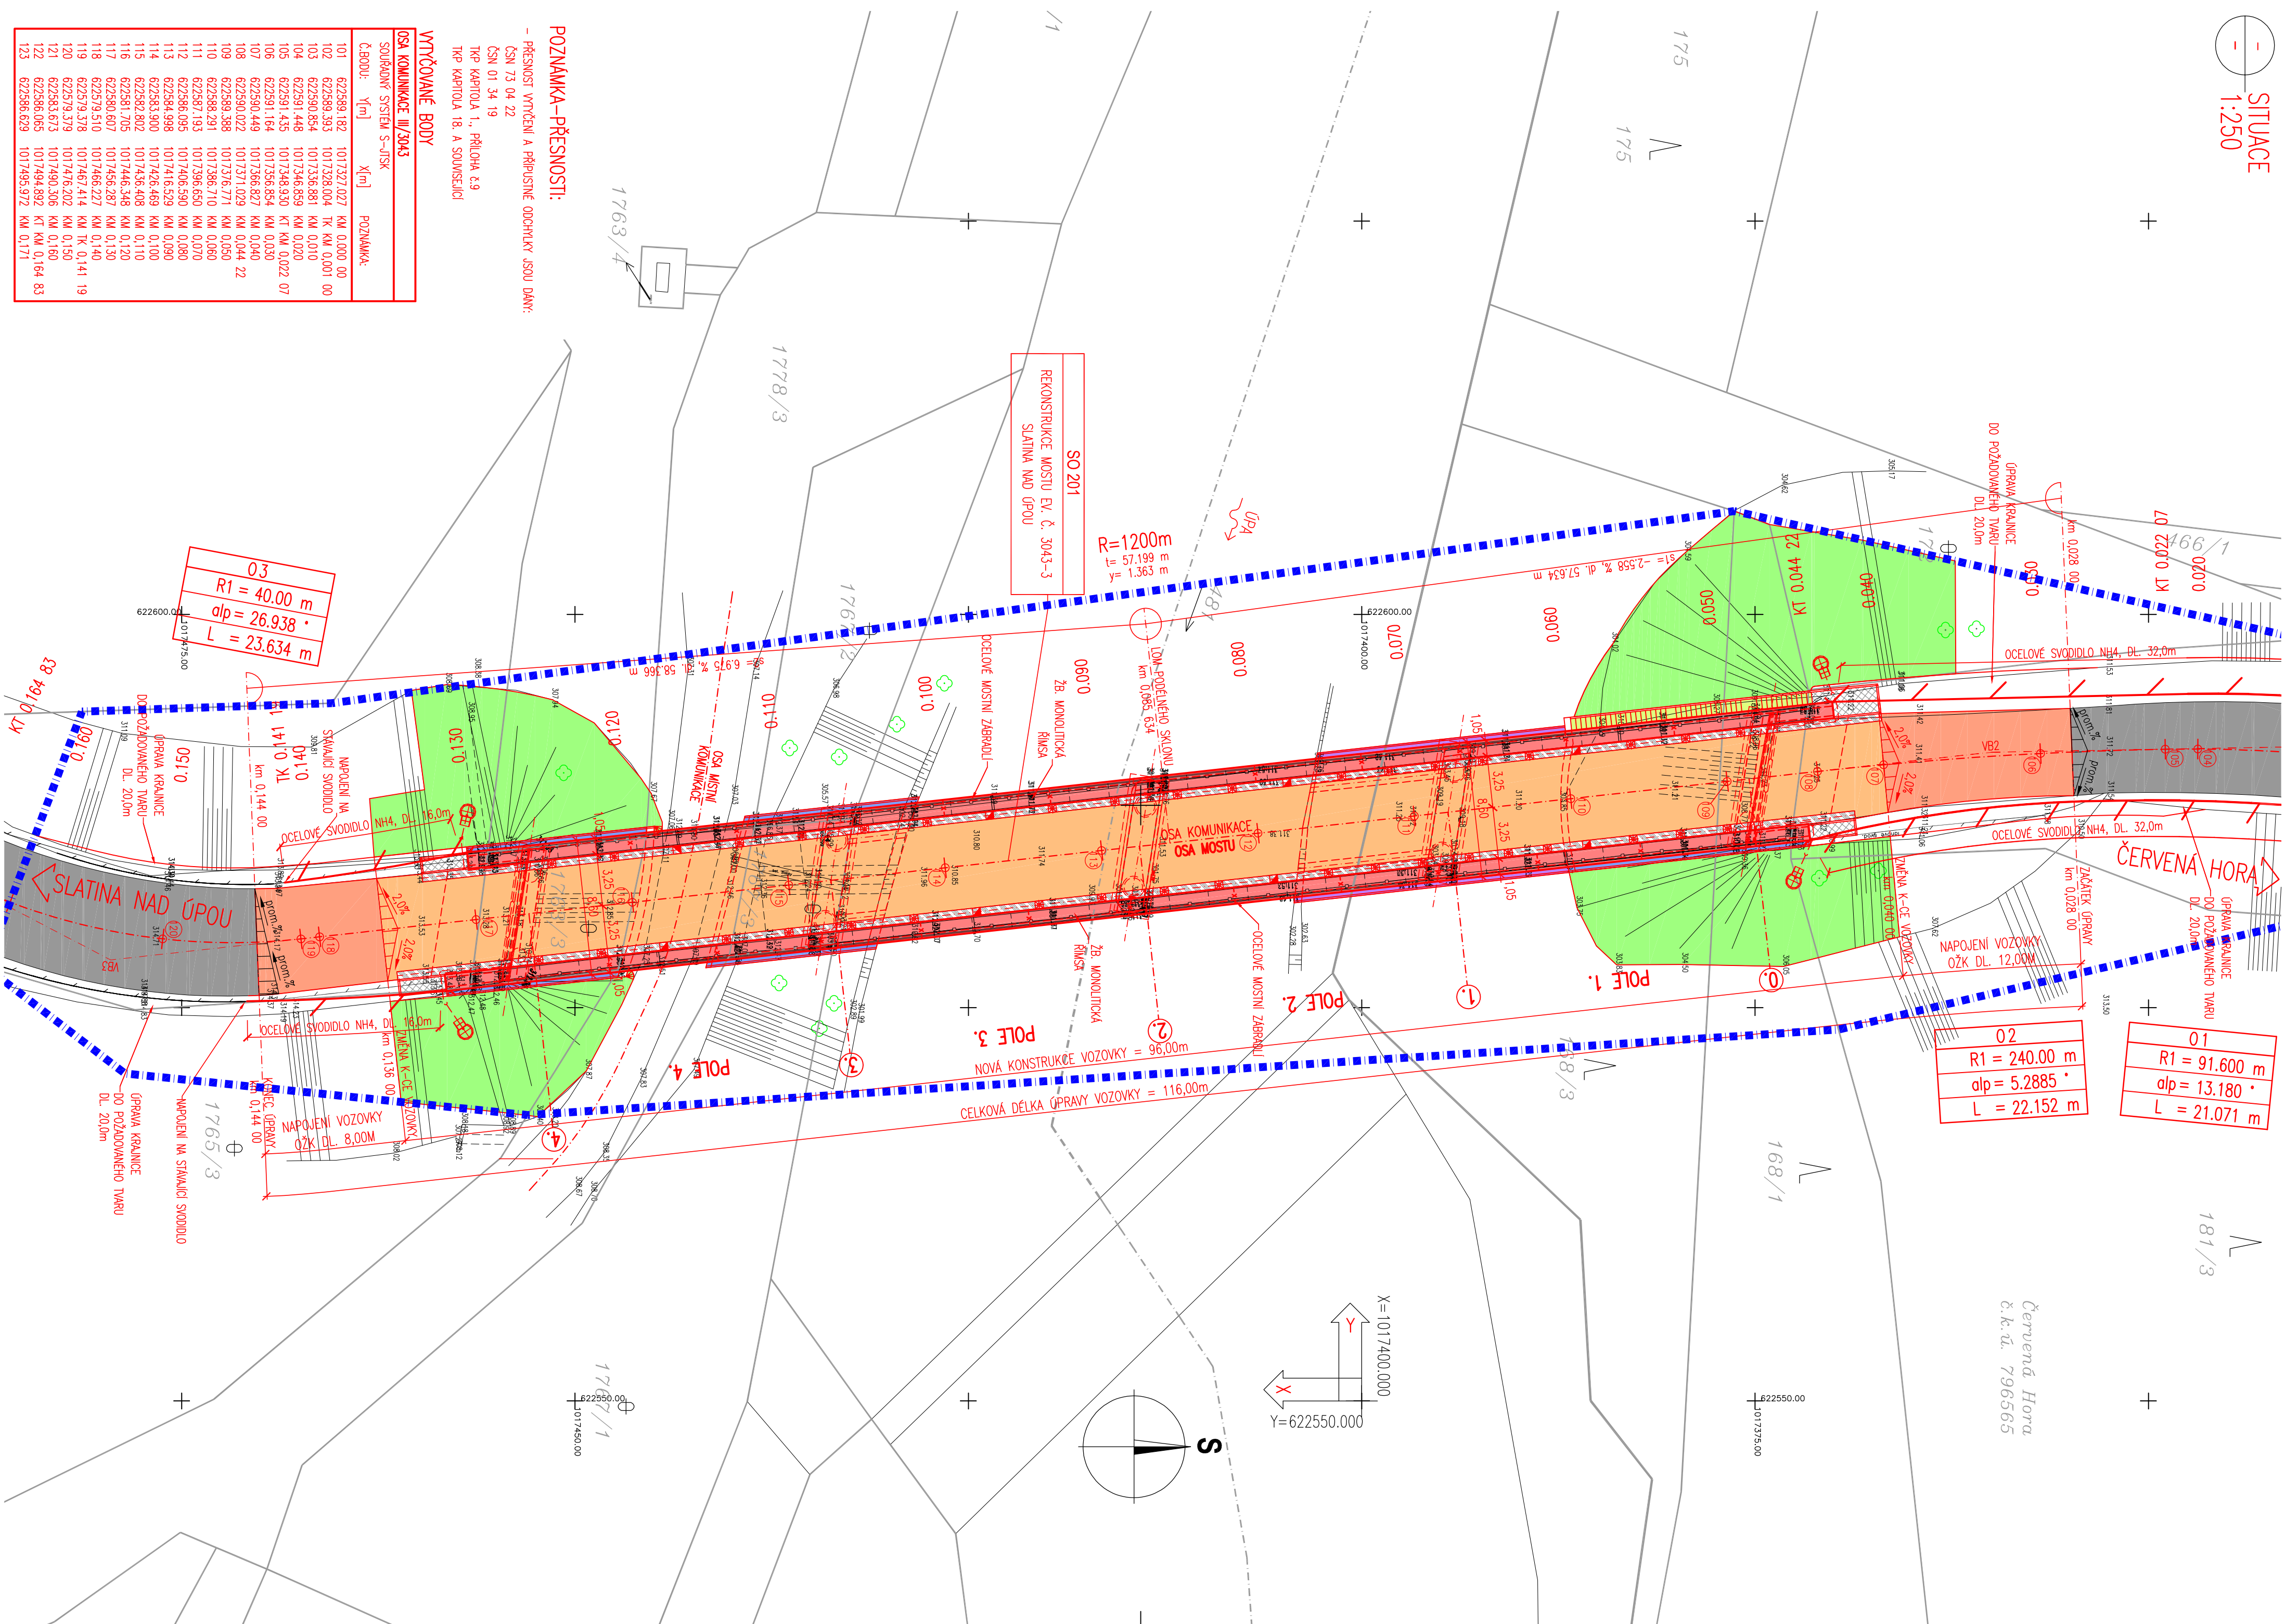



SITUACE
1:250



SEZNAM STAVEBNÍCH OBJEKTŮ:

SO 101	DOČASNÉ DOPRAVNÍ OPATŘENÍ
SO 201	MOST EV. Č. 3043-3

LEGENDA PОВRCHU:

- | | |
|---|---|
|  | STÁLICI ASFALTOBETONOVÁ VOZOVNA |
|  | NOVÁ ASFALTOVÁ VOZOVNA – VYPOJENÍ NA STÁLICI STAVBY |
|  | NOVÁ ASFALTOVÁ VOZOVNA – KOMPLETNÍ KONSTRUKCE |
|  | KONSTRUKCE ŘÍMS NA MOSTĚ |
|  | KONSTRUKCE ODPOVÍDÁJÍCÍCH PROJEKTŮ |
|  | KONSTRUKCE PÁNEVITÝCH VYPOJENÍ ŘÍMS |
|  | KONSTRUKCE RŮZNÝCH SPOJENÍ |
|  | KAMENNÁ ROVNANINA |
|  | KAMENNÝ ZAHŘÍZ |
|  | NOVÁ KONSTRUKCE |
|  | STAVBY VÝKOPU |
|  | STAVBY NÁSTUPU |

LEGENDA – STÁVAJÍCÍ STAV:

- STAJAČIC STAV – BUDOVY
HRANICE PARCEĽ DIE KATASTRÁLNY MAPY
PARCELNÉHO ČÍSLO DIE POZEMKOVEHO CHARAKTERU
PARCETNÝ OBLAST DIE KATASTRÁLNY MAPY
PARCELNÝ OBLAST DIE POZEMKOVEHO KATASTRU
STAJAČIC ZIELEN


LEGENDA – NAVRHOVANÝ STAV

- NAVRHOVANÝ STAV
 NAVRHOVANÁ ULIČNÍ VPUŠŤ, ODVODNĚNÍ VOZOVKY

LEGENDA ZÁBORŮ:

- ## DOČASNÝ ZÁBOR STAVBY – PO DOBU VÝSTAVBY

MĚŘÍTKO:

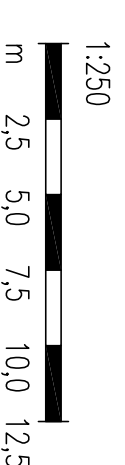[illegible]

SO 201 PDPs