



HORNÍ PŘÍZTUŽENÍ PROTI PROTLAČENÍ DESKA 2.NP

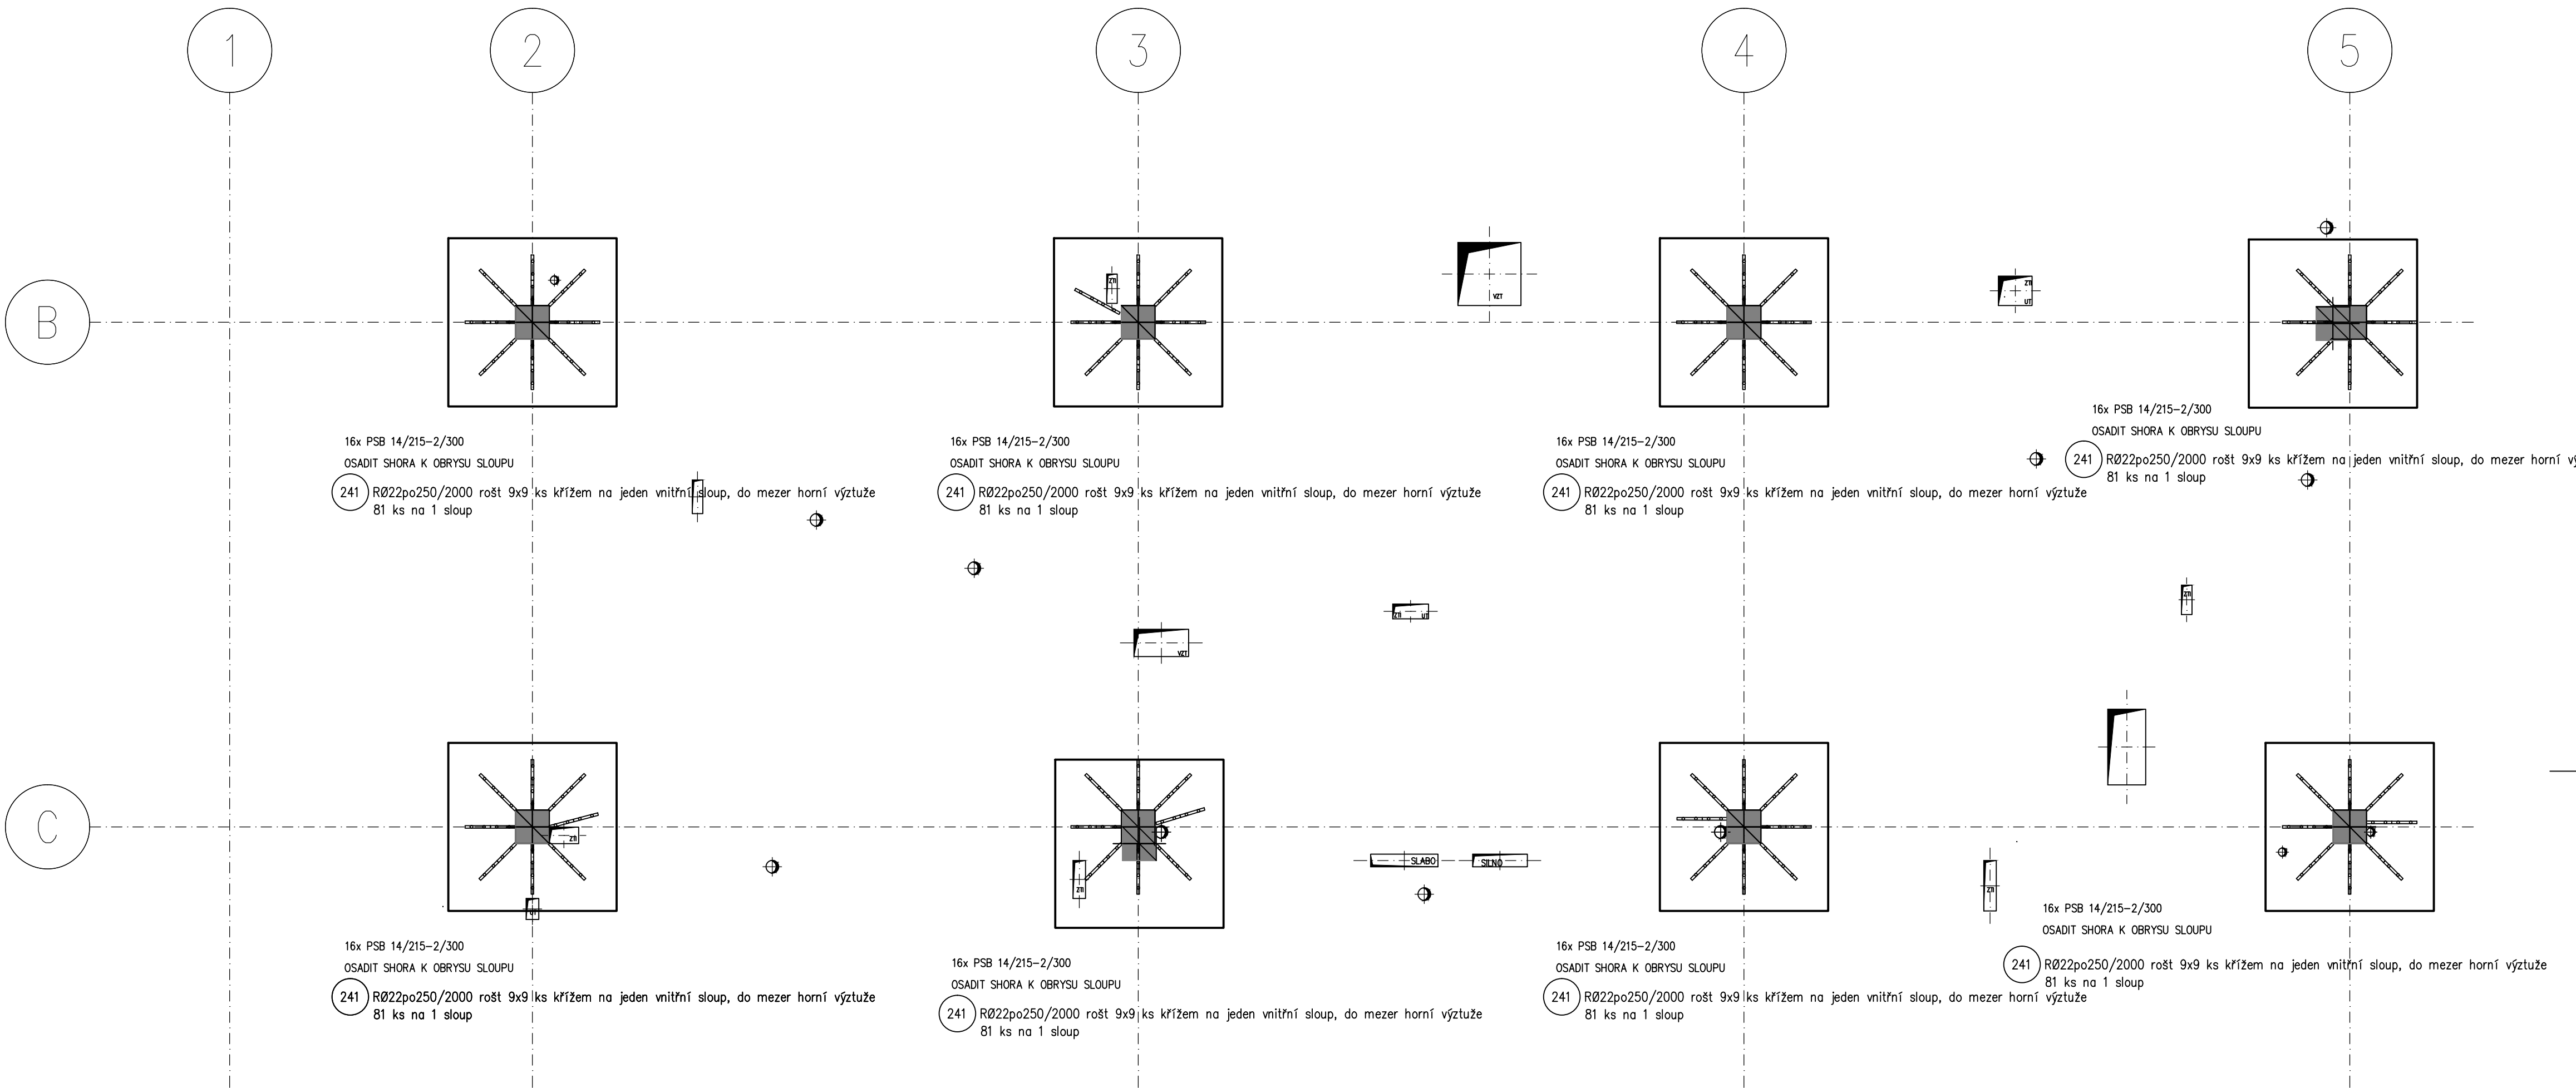

BETON DESKA C25/30- XC1-CI 0,20-D max 22-S2
ČSN EN 206-1


OCEL 10 505 (R)
KRYTÍ VÝZTUŽE 25 MM

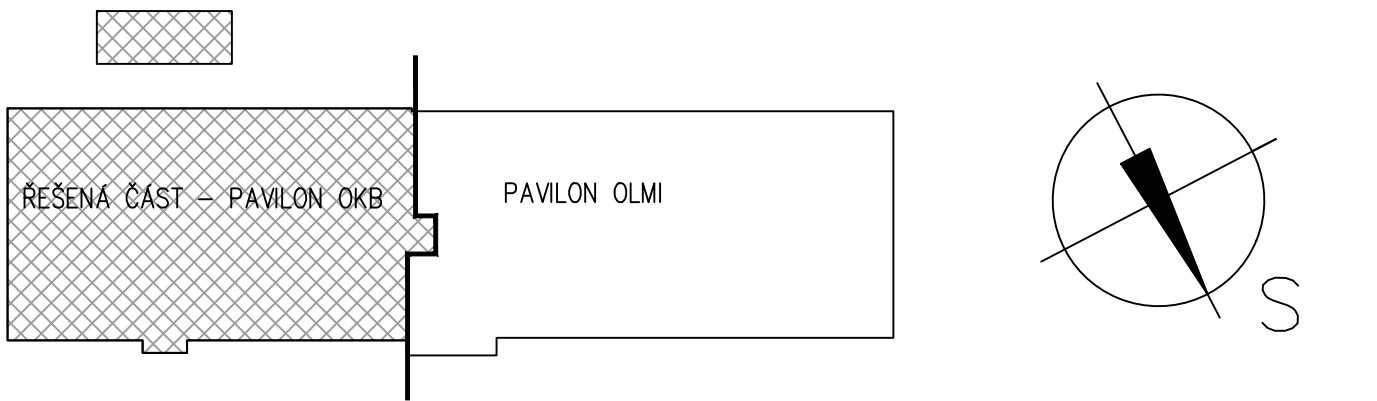

$\pm 0.0 = 431.280$

D1.03 DOSTAVBA BUDOVY OKB
D1.03.2a STAVEBNĚ-KONSTRUKČNÍ ŘEŠENÍ

TENTO VÝKRES A JEHO DETAILS JSOU MAJETKEM ZHOTOVITELE A NESMÍ BÝT POUŽIT CELÝ ANI Z ČÁSTI BEZ JEHO PÍSEMNÉHO SOUHLASU (DLE ZÁKONA Č. 121/2000 Sb.).

ZPRACOVATEL DÍLČÍ ČÁSTI:PENTA PROJEKT s.r.o., Mrštíkova 12, 586 01 Jihlava			 Mrštíkova 12, 586 01, Jihlava tel: +420 567 312 451-4; fax: +420 567 3124 55
VEDOUČÍ PROJEKTANT	VYPRACOVAL	KONTROLOVAL	
ING.ARCH. J. HOMOLKA, CSc.	ING. MAREK SCHWARZ	ING. MAREK SCHWARZ	
GENERALNÍ PROJEKTANT:PENTA PROJEKT s.r.o., Mrštíkova 12, 586 01 Jihlava			 Mrštíkova 12, 586 01, Jihlava tel: +420 567 312 451-4; fax: +420 567 3124 55
VEDOUČÍ PROJEKTANT	HLAVNÍ INŽENÝR PROJEKTU		
ING.ARCH. JAROMÍR HOMOLKA, CSc.	ING. VIKTOR ŠLAPAL		
INVESTOR: Královohradecký kraj, Pivovarské náměstí 1245, Hradec Králové			
NÁZEV AKCE:			FORMÁT
OBLASTNÍ NEMOCNICE TRUTNOV a.s. KONSOLIDOVANÉ LABORATOŘE A TRANSFUZNÍ ODDĚLENÍ			6x A4
VÝKRES			DATUM
HORNÍ PŘÍZTUŽENÍ PROTI PROTLAČENÍ – DESKA 2.NP			7 / 2023
			STUPEŇ
			DPS
			ZAK. ČÍSLO
			A 20-15-P
			MĚŘÍTKO
			Č. VÝKRESU
			1 : 50
			D1.03.2a-28

POŽADAVKY GP NA VYPRACOVÁNÍ VÝROBNÍ DOKUMENTACE

- GENERÁLNÍ PROJEKTANT POŽADUJE VYPRACOVÁNÍ VÝROBNÍ (DÍLENSKÉ) DOKUMENTACE VÝZTUŽE VŠECH ŽB MONOLITICKÝCH KONSTRUKCÍ K AKTUÁLNÍM TVARŮM, JEJÍŽ SOUČÁSTÍ BUDOU I VŠECHNY OSTATNÍ PRVKY, KTERÉ SE K VÝZTUŽI OSAZUJÍ PŘED JEJÍM ZABETONOVÁNÍM
- VÝROBNÍ DOKUMENTACI ZAJISTÍ DODAVATEL A NÁSLEDNĚ JI PŘEDLOŽÍ GENERÁLNÍMU PROJEKTANTOVÍ (GP) KE SCHVÁLENÍ
- BEZ PŘEDCHOZÍHO ODSOUHLASENÍ VÝROBNÍ DOKUMENTACE NENÍ MOŽNÉ POKRÁČOVAT V REALIZACI
- PODKLADEM PRO VYPRACOVÁNÍ VÝROBNÍ (DÍLENSKÉ) DOKUMENTACE VÝZTUŽE JSOU AKTUÁLNÍ VÝKRESY TVARU, SCHÉMATA VÝZTUŽE, STATICKÉ POSOUZENÍ A TECHNICKÁ ZPRÁVA
- PO PŘEDCHOZÍ DOHODĚ S GENERÁLNÍM PROJEKTANTEM JE MOŽNÉ I POSKYTNUTÍ STATICKÉHO MODELU