



HORNÍ PŘÍZTUŽENÍ PROTI PROTLAČENÍ DESKA 1.NP

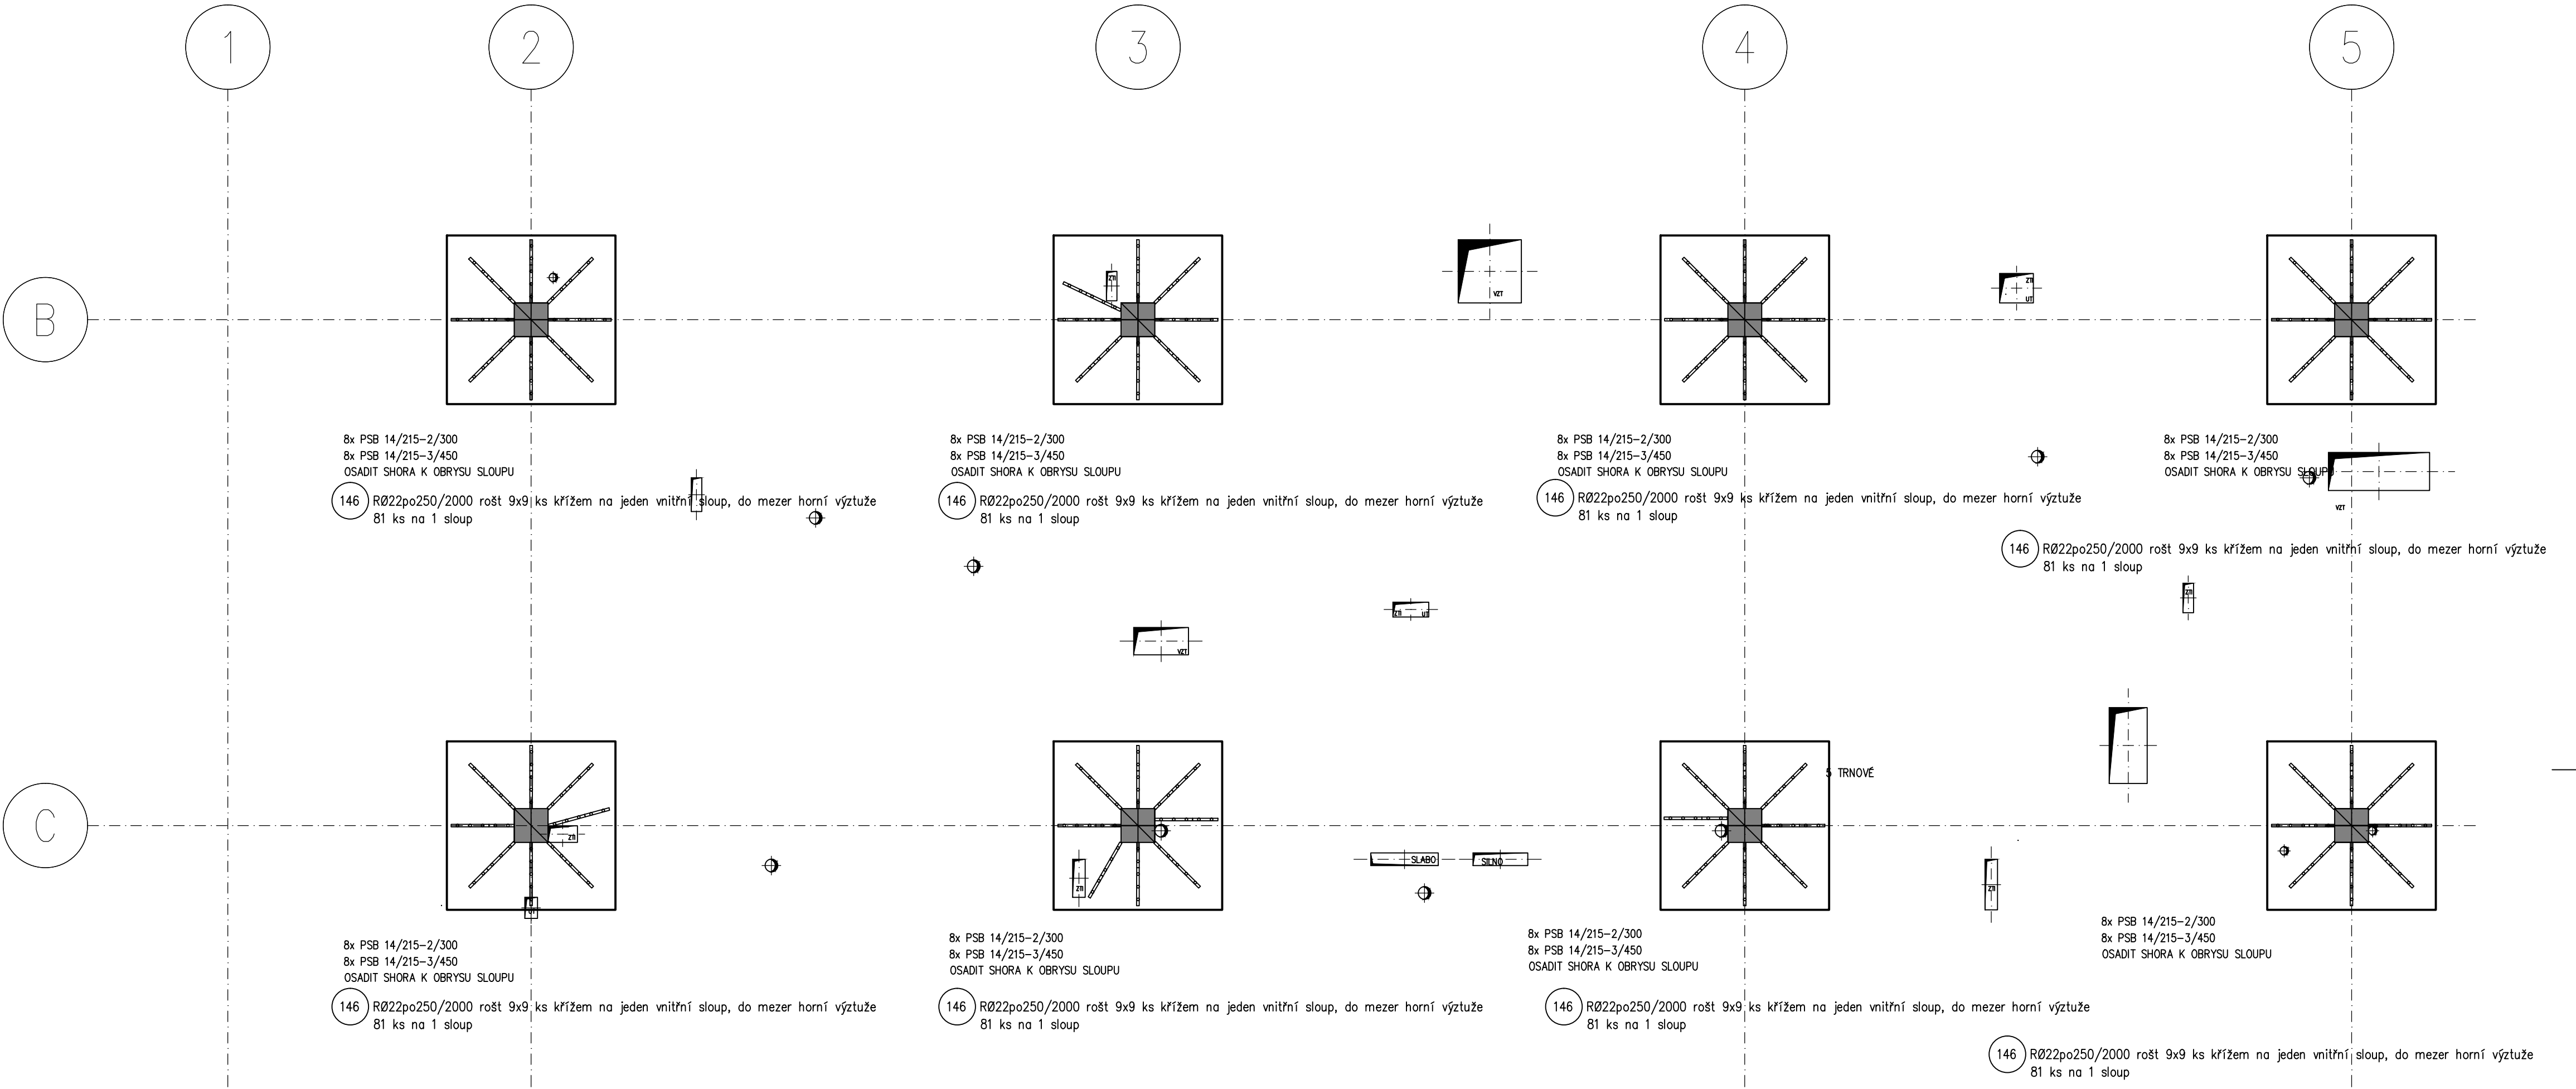



JIŽ PROVEDENÁ KONSTRUKCE

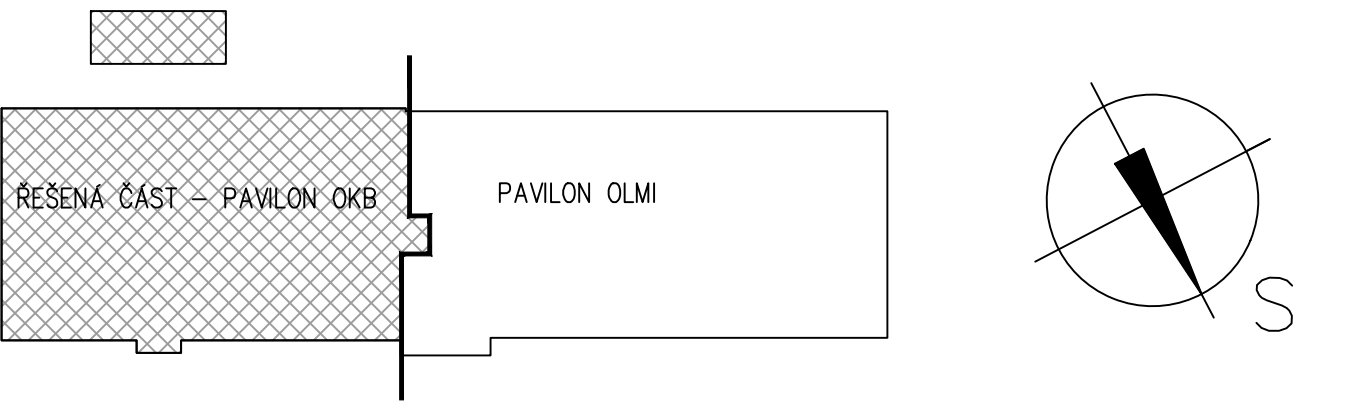

BETON DESKA C25/30- XC1-CI 0,20-Dmax 22-S2
ČSN EN 206-1

OCEL 10 505 (R)
KRYTÍ VÝZTUŽE 25 MM

POLOHY A VELIKOSTI PROSTUPŮ PRO VZT NUTNO POROVNAT S VÝKRESY PROFESÍ

± 0.0 = 431.280		ČÍSLO PARÉ	
D1.03 DOSTAVBA BUDOVY OKB D1.03.2a STAVEBNĚ-KONSTRUKČNÍ ŘEŠENÍ TENTO VÝKRES A JEHO DETAILS JSOU MAJETKEM ZHOTOVITELE A NESMÍ BÝT POUŽIT CELÝ ANI Z ČÁSTI BEZ JEHO PÍSEMNÉHO SOUHLASU (DLE ZÁKONA Č. 121/2000 Sb.).			
ZPRACOVATEL DÍLČÍ ČÁSTI:PENTA PROJEKT s.r.o., Mrštíkova 12, 586 01 Jihlava			
VEDOUČÍ PROJEKTANT	VYPRACOVAL	KONTROLOVAL	
ING.ARCH. J. HOMOLKA, CSc.	ING. MAREK SCHWARZ	ING. MAREK SCHWARZ	
GENERÁLNÍ PROJEKTANT:PENTA PROJEKT s.r.o., Mrštíkova 12, 586 01 Jihlava			
VEDOUČÍ PROJEKTANT	HLAVNÍ INŽENÝR PROJEKTU		
ING.ARCH. JAROMÍR HOMOLKA, CSc.	ING. VIKTOR ŠLAPAL		
INVESTOR: Královohradecký kraj, Pivovarské náměstí 1245, Hradec Králové		Mrštíkova 12, 586 01, Jihlava tel.: +420 567 312 451-4, fax: +420 567 3124 55	
NÁZEV AKCE:		FORMÁT	6x A4
OBLASTNÍ NEMOCNICE TRUTNOV a.s. KONSOLIDOVANÉ LABORATOŘE A TRANSFUZNÍ ODDĚLENÍ		DATUM	7 / 2023
		STUPEŇ	DPS
		ZAK. ČÍSLO	A 20-15-P
VÝKRES	HORNÍ PŘÍZTUŽENÍ PROTI PROTLAČENÍ – DESKA 1.NP	MĚŘÍTKO	Č. VÝKRESU 1 : 50 D1.03.2a-25