



HORNÍ PŘIZTUŽENÍ PROTI PROTLAČENÍ ZÁKLADOVÁ DESKA

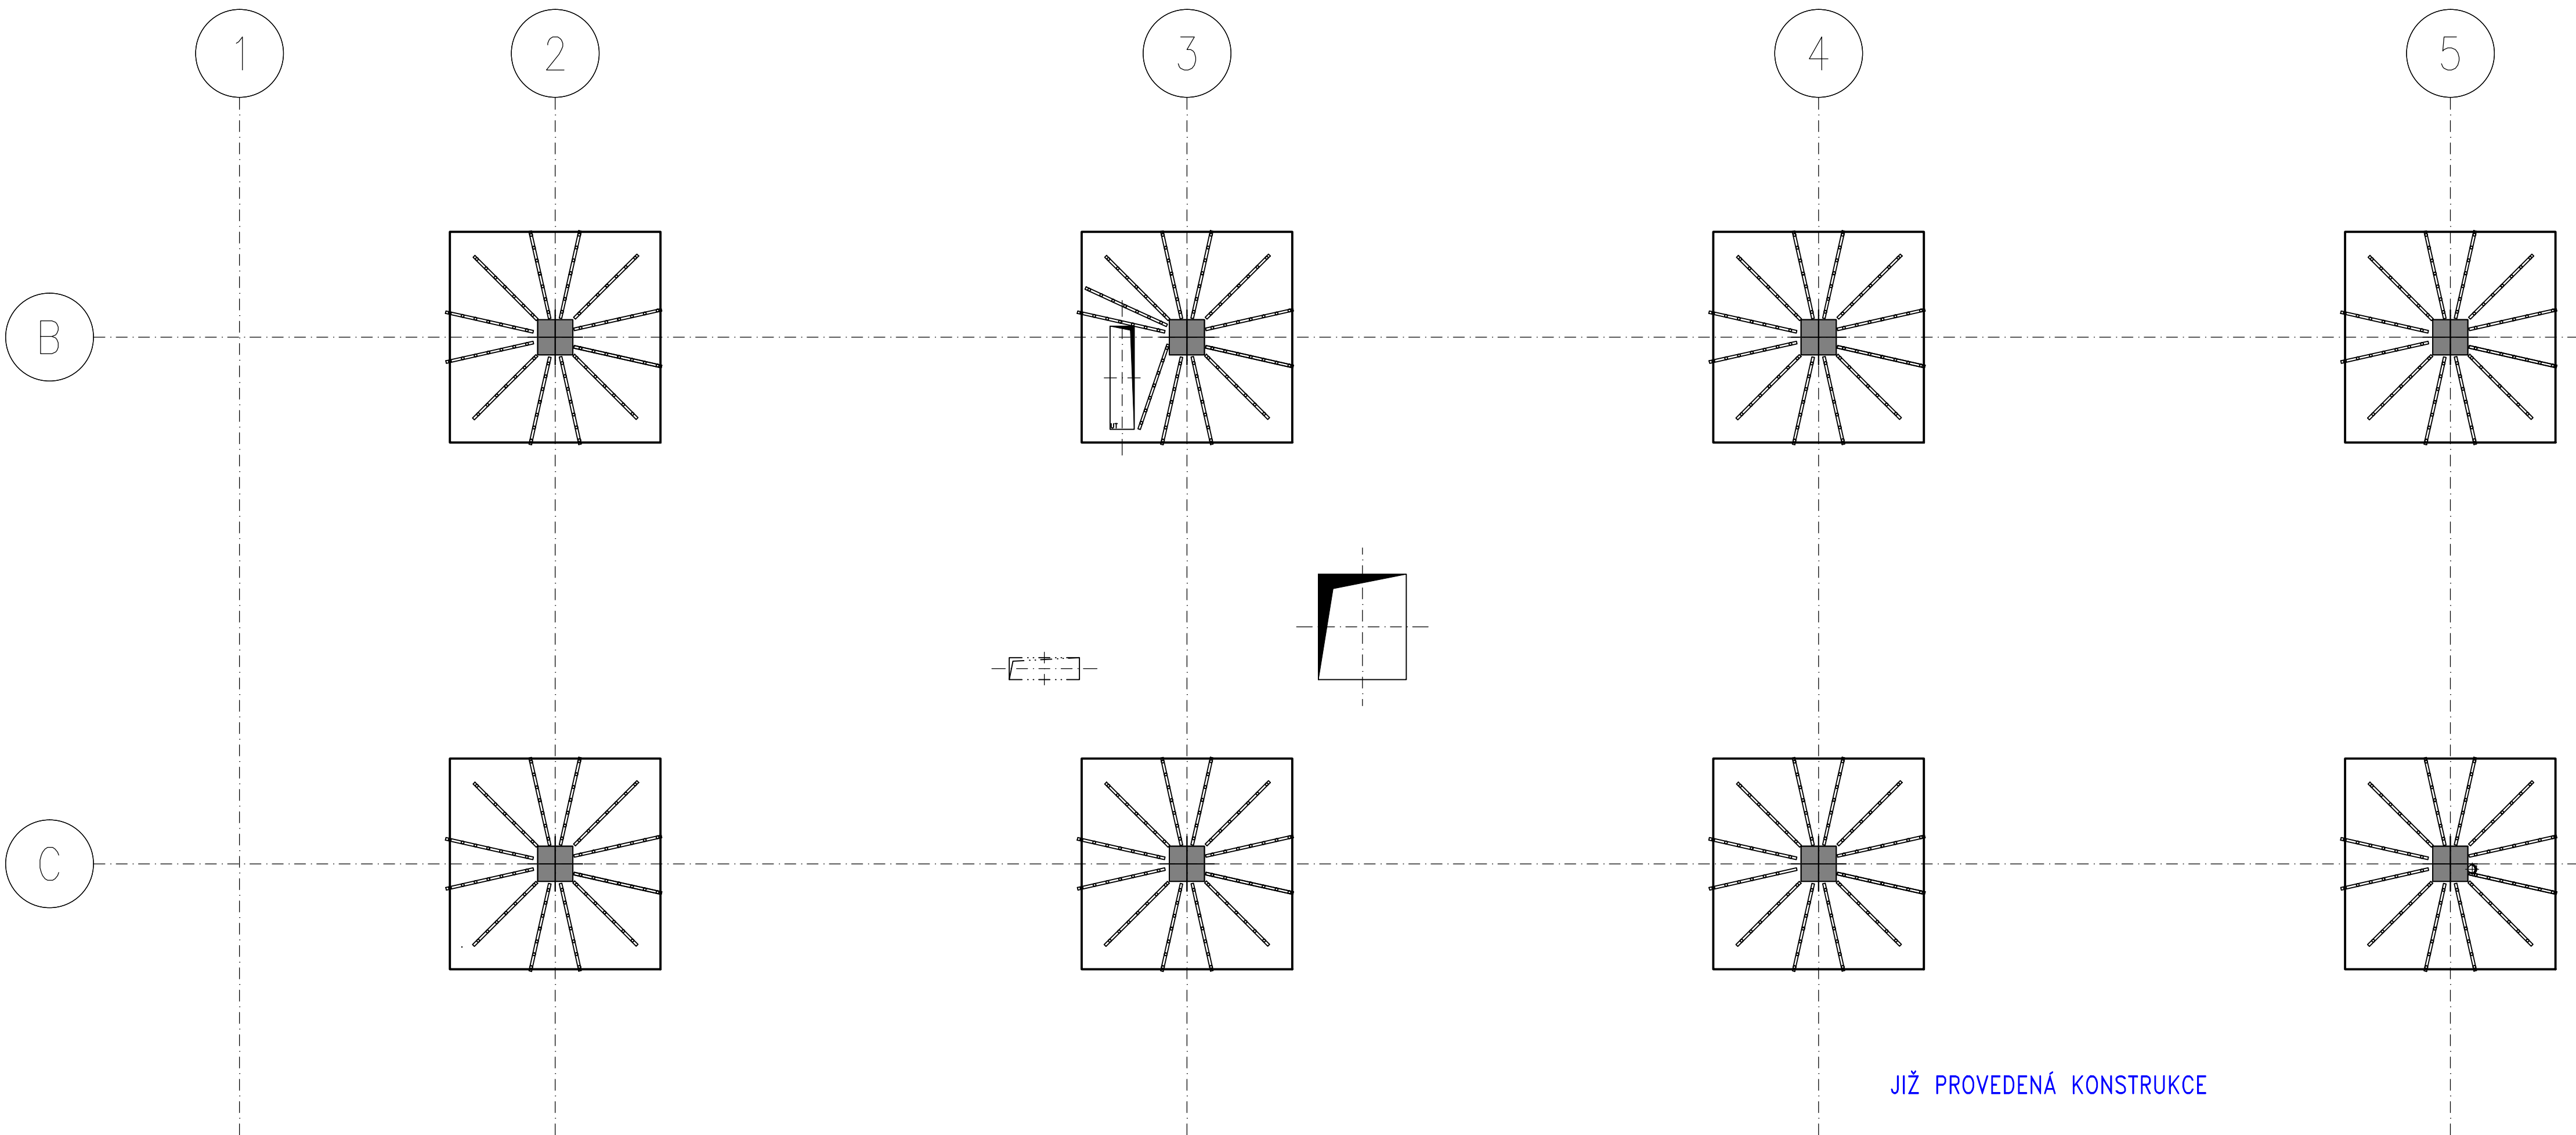

071 RØ22po250/2400 rošt 11x11 ks křížem na jeden sloup, do mezer horní výztuže
121 ks na 1 sloup

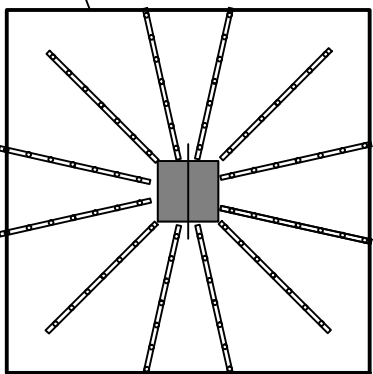

TRNY NA PROTLAČENÍ NA 1 SLOUP

24x PSB 14/215-2/300
12x PSB 14/215-3/450



OSADIT SHORA DO VĚJŘE K OBRYSU SLOUPU

BETON DESKA C25/30-XC1-CI 0,20-Dmax 22-S2
ČSN EN 206-1

OCEL 10 505 (R)

POLOHY A VELIKOSTI PROSTUPŮ PRO VZT NUTNO POROVNAT S VÝKRESY PROFESÍ


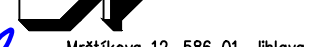
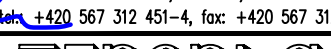

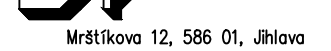
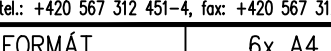
JIŽ PROVEDENÁ KONSTRUKCE

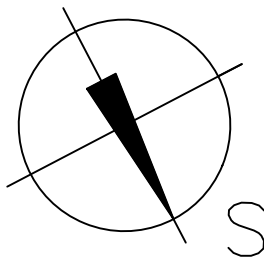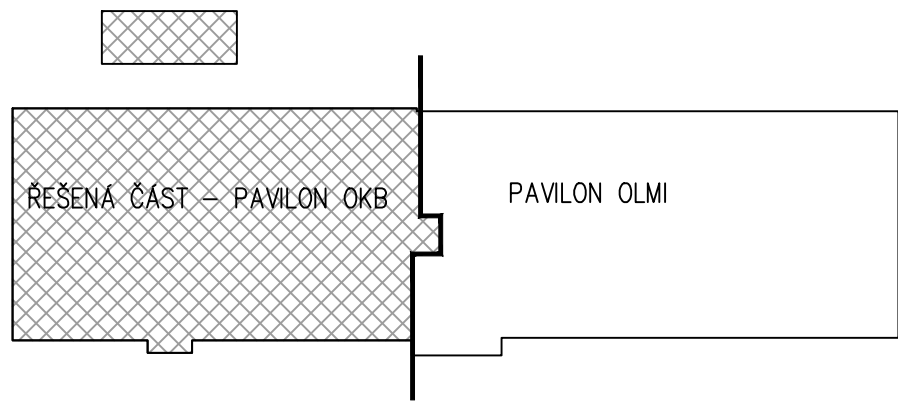

± 0.0 = 431.280

D1.03 DOSTAVBA BUDOVY OKB
D1.03.2a STAVEBNĚ-KONSTRUKČNÍ ŘEŠENÍ

TENTO VÝKRES A JEHO DETAILS JSOU MAJETKEM ZHOTOVITELE A NESMÍ BÝT POUŽIT CELÝ
ANI Z ČÁSTI BEZ JEHO PÍSEMNÉHO SOUHLASU (DLE ZÁKONA Č. 121/2000 Sb.).

| | | | |
|---|-------------------------|--------------------|--|
| ZPRACOVATEL DÍLČÍ ČÁSTI:PENTA PROJEKT s.r.o., Mrštíkova 12, 586 01 Jihlava | | |  |
| VEDOUČÍ PROJEKTANT | VYPRACOVAL | KONTROLOVAL | |
| ING.ARCH. J. HOMOLKA, CSc. | ING. MAREK SCHWARZ | ING. MAREK SCHWARZ |  Mrštíkova 12, 586 01, Jihlava +420 567 312 451-4, fax: +420 567 312 324 55 |
| GENERÁLNÍ PROJEKTANT:PENTA PROJEKT s.r.o., Mrštíkova 12, 586 01 Jihlava | | | |
| VEDOUČÍ PROJEKTANT | HLAVNÍ INŽENÝR PROJEKTU | |  Mrštíkova 12, 586 01, Jihlava tel.: +420 567 312 451-4, fax: +420 567 312 324 55 |
| ING.ARCH. JAROMÍR HOMOLKA, CSc. | ING. VIKTOR ŠLAPAL | | |
| INVESTOR: Královéhradecký kraj, Pivovarské náměstí 1245, Hradec Králové | | |  |
| NÁZEV AKCE: | | | |
| OBLASTNÍ NEMOCNICE TRUTNOV a.s. KONSOLIDOVANÉ LABORATOŘE A TRANSFUZNÍ ODDĚLENÍ | | |  |
| VÝKRES | | | |
| HORNÍ PŘIZTUŽENÍ PROTI PROTLAČENÍ ZÁKLADOVÉ DESKY | | |  |
| | | | |
| FORMÁT | | 6x A4 | ČÍSLO PŘE |
| DATUM | | 7 / 2023 | |
| STUPEŇ | | DPS | ČÍSLO PŘE |
| ZAK. ČÍSLO | | A 20-15-P | |
| MĚŘÍTKO | | Č. VÝKRESU | ČÍSLO PŘE |
| | | 1 : 50 | |