
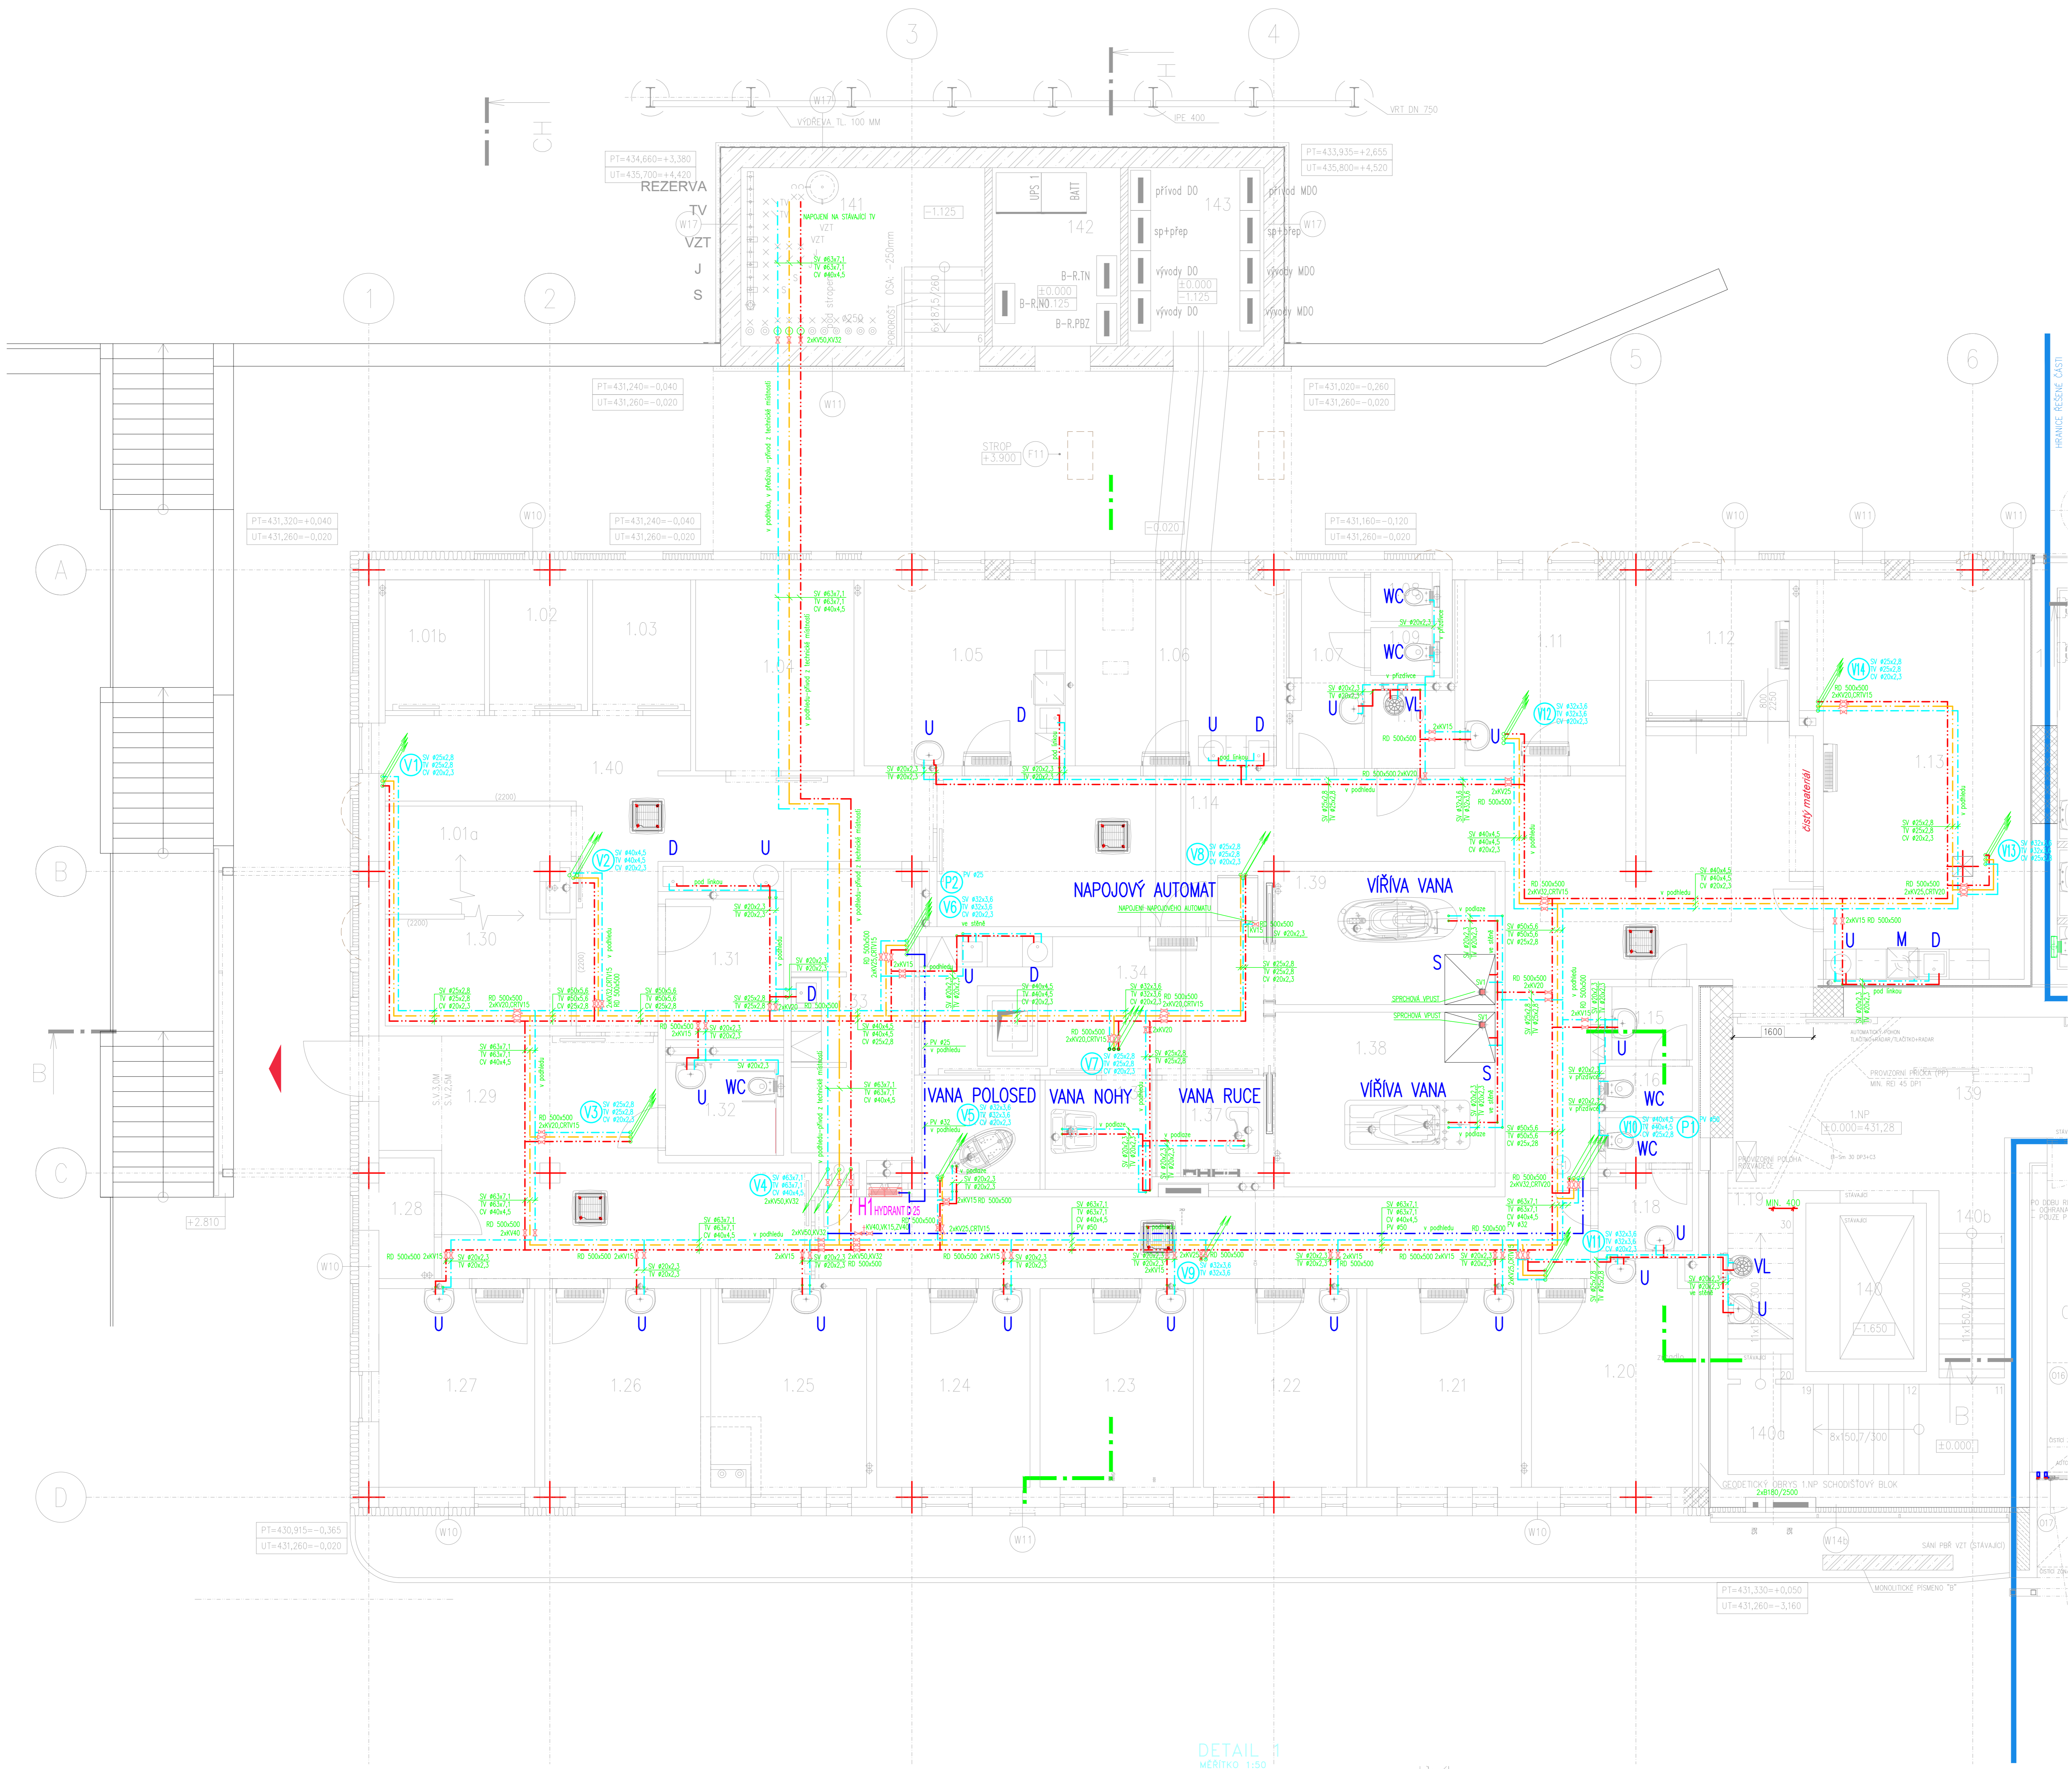



1.NP – VNITŘNÍ VODOVOD

LEGENDA VODOVODU

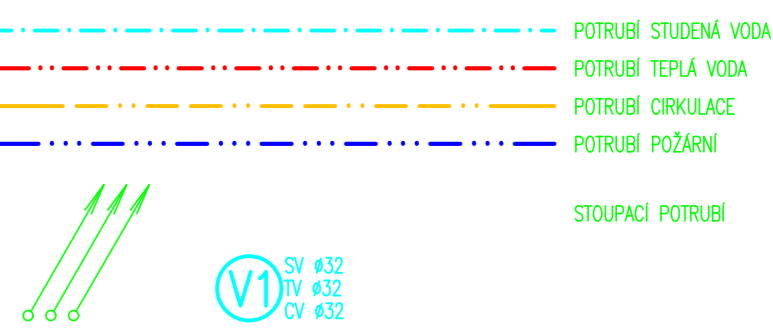

DETAIL 1  
MĚRÍTKO 1:50

ČÍSLO ZMĚNY	NÁZEV A STRUČNÝ POPIS ZMĚNY	DATUM	PODPIS
----------------	-----------------------------	-------	--------

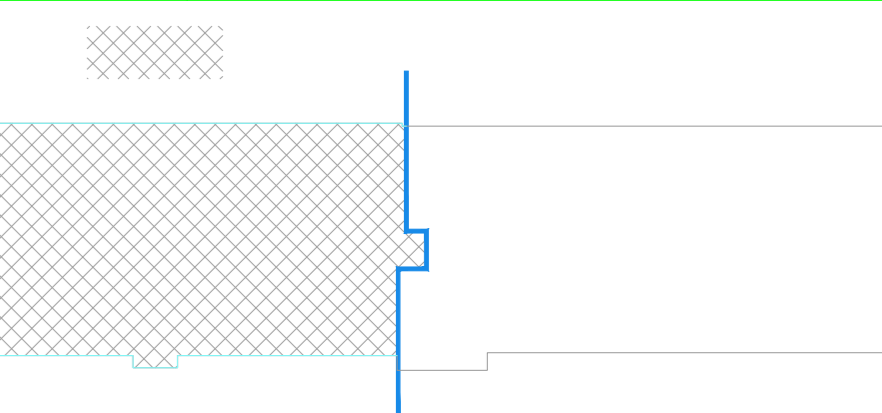

± 0.0 = 431,280

D1.03 DOSTAVBA BUDOVY OKB  
D1.03.4e ZDRAVOTNÉ TECHNICKÉ INSTALACE

TENTO VÝKRES A JEHO DETAILY JSOU MAJETKEM ZHOTOVITELE A NESMÍ BÝT POUŽIT CELÝ  
ANŽI ČÁSTI BEZ JEHO PŘÍMÉHO SOUHLASÍ (JELI ŽÁDÁNÍ Č. 151/2005 Sb.)

ZPRACOVATEL DÍLO ČÁSTIPĚNIA PROJEKT s.r.o., Měštkova 12, 586 01 Jihlava

VEDOUcí PROJEKTANT VYPRACOVAL KONTROLOVAL

Martin Kalmus Martin Kalmus Martin Kalmus

GENERÁLNÍ PROJEKTANT: PENTA PROJEKT s.r.o., Měštkova 12, 586 01 Jihlava

VEDOUcí PROJEKTANT HLAVNÍ INŽENÝR PROJEKTU

ING. ARCH. JAROMÍR HOMOLKA, CSc. ING. VIKTOR ŠLAPAL

INVESTOR: Kvalitní bydlení s.r.o., Pivovarské náměstí 1245, Hradec Králové

NÁZEV MÍSTO: OBLASTNÍ NEMOCNICE TRUTNOV, a.s.  
KONSOLIDOVANÉ LABORATORÉ A TRANSFUSNÍ ODDĚLENÍ

VÝKRES: PŮDORYS 1.NP – VNITŘNÍ VODOVOD

16 x A4	07/2023	DPS	A 20-15-P	1 : 50	D1.03.4e-08
---------	---------	-----	-----------	--------	-------------

**MK PRŮFÍ**  
Hradec Králové s.r.o.  
Ing. Martin Kalmus  
Ing. Viktor Šlapal  
Ing. Jaromír Homolka, CSc.  
Ing. Věra Křížová

**Penta**  
Měštkova 12, 586 01, Jihlava  
Tel.: +420 57 321 61-4, fax: +420 560 270 10  
www.penta.cz