


Rozvaděč B-R.TN

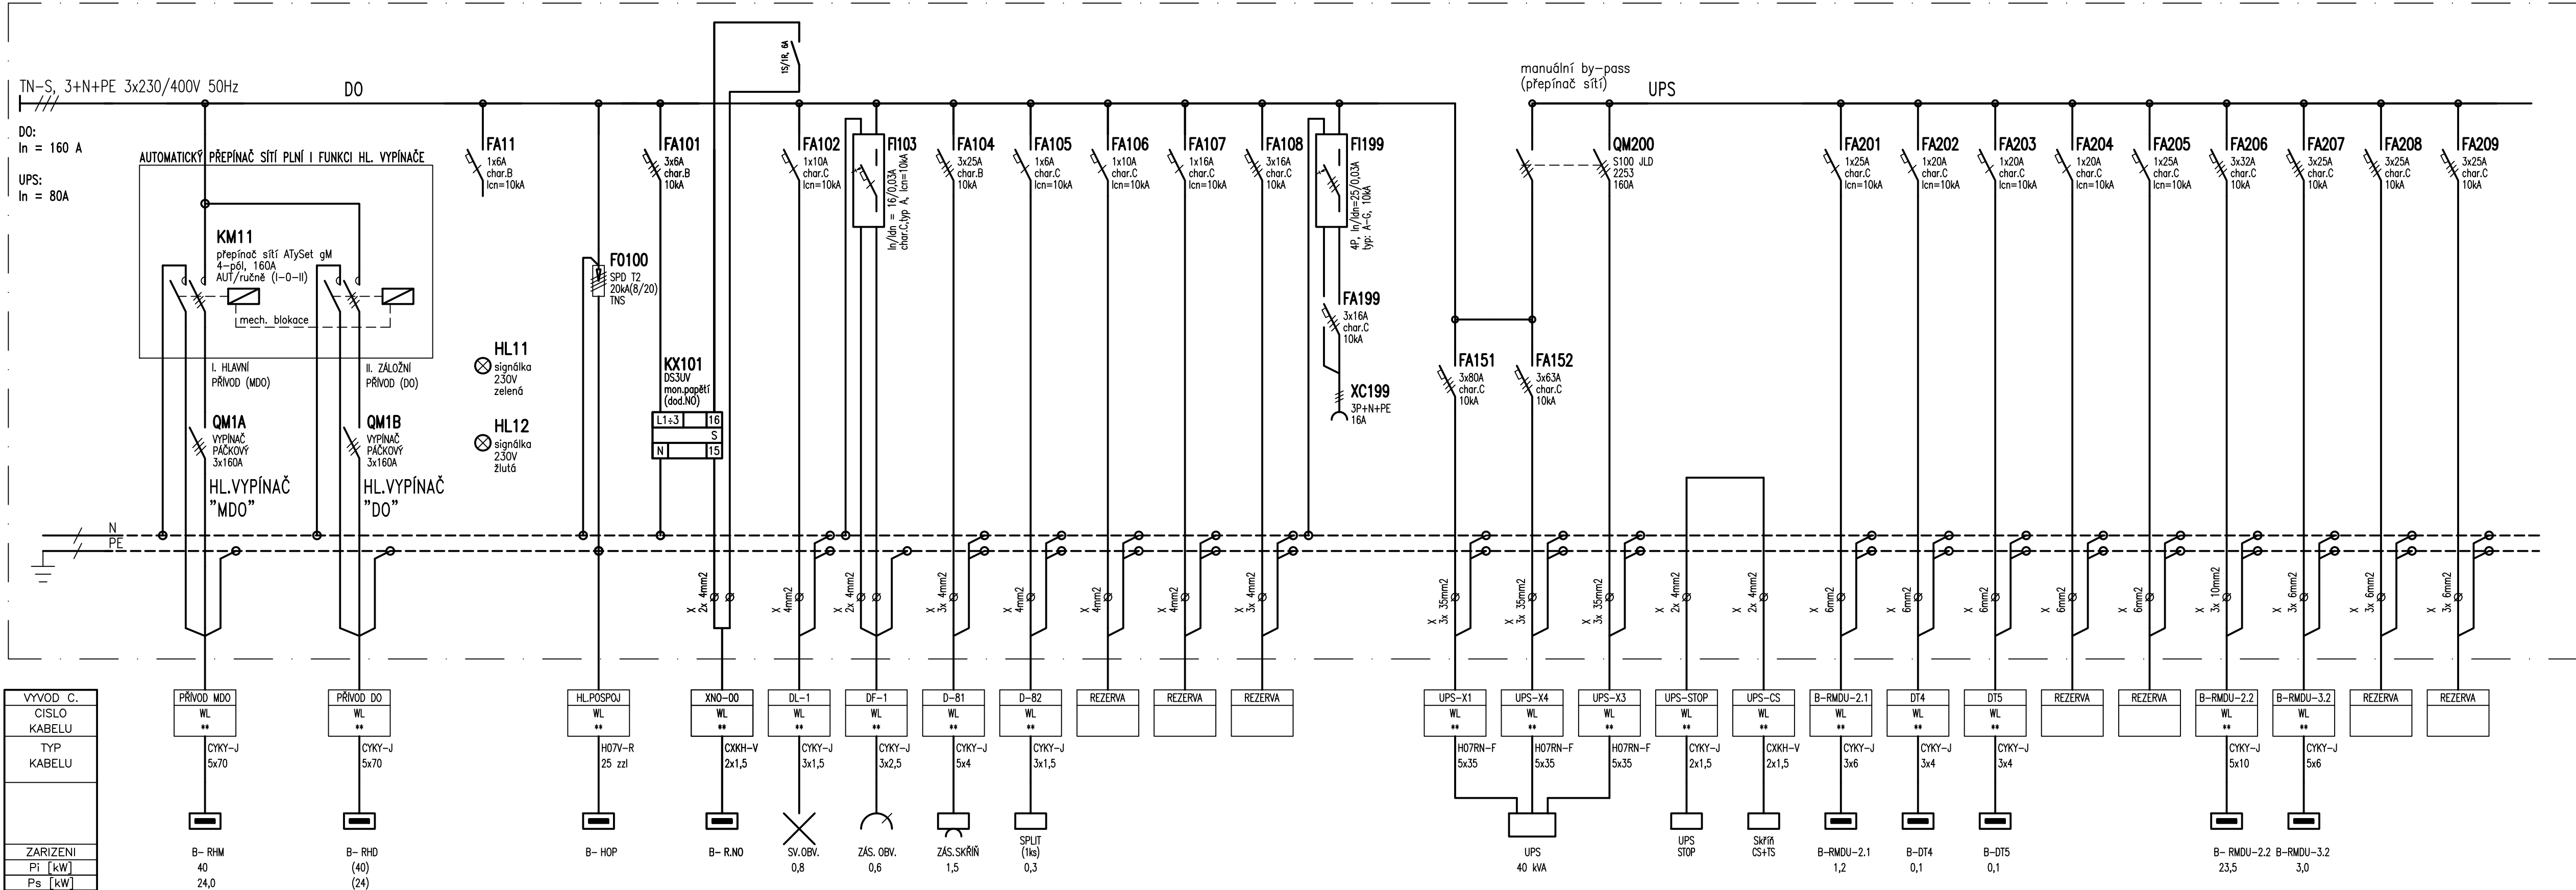


QM3 - BYPASS UPS	1-2	3-4
ZÁLOHA	X	
BEZ ZÁLOHY		X


SKŘÍŇ ROZVADĚČE:

PROVEDENÍ: OCELOPLECHOVÁ SKŘÍŇ NA PODSTAVCI 100mm
KRYTÍ: IP40/20
ROZMĚR SKŘÍŇE: 600 x 1800 x 300 mm (š x v x h)
PŘÍVODY: HOREM
VÝVODY: HOREM
BARVA: ŠEDÁ (RAL7035)

Osazení a popis signálů na dveřích rozvaděče

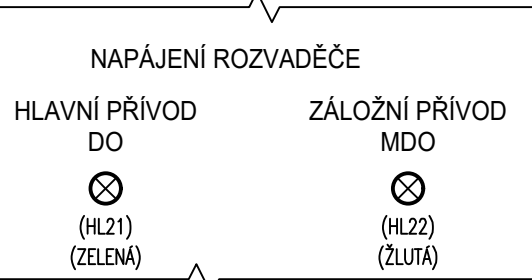

SCHEMA SIGNALIZACE PŘÍVODŮ DŮLEŽITÝCH OKRUHŮ "DO"

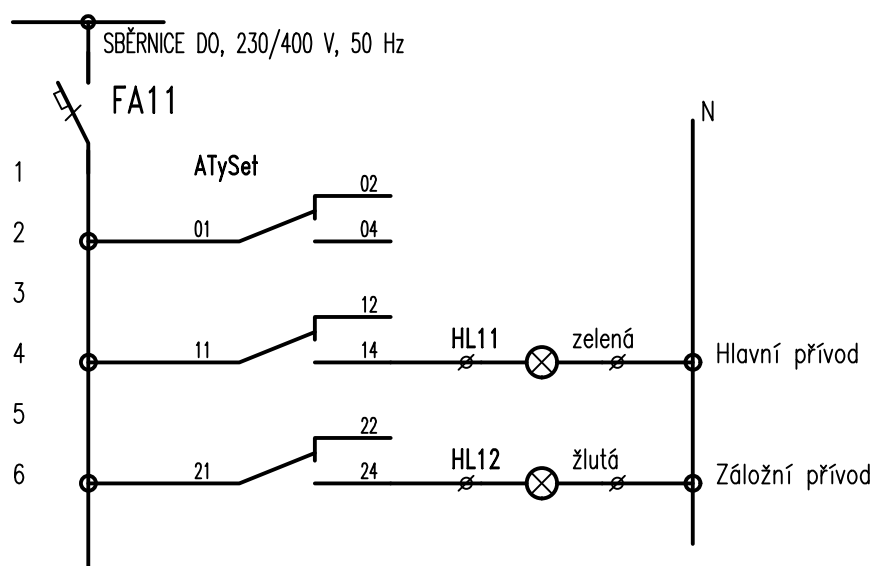



ROZVODNÁ SOUSTAVA: TN-S, 3+N+PE, 3x 230/400V, 50Hz

OCHRANA PŘED ÚRAZEM EL.PROUDEM: AUTOMATICKÉ ODPOJENÍ OD ZDROJE

D1.03 Dostavba budovy OKB D1.03.4g Silnoproudá elektrotechnika

TENTO VÝKRES A JEHO DETAILY JSOU MAJETKEM ZHOTVITELE A NESMÍ BÝT POUŽIT CELÝ ANI Z ČÁSTI BEZ JEHO PÍSEMNÉHO SOUHLASU (DLE ZÁKONA Č. 121/2000 Sb.).

ZPRACOVATEL DÍLČÍ ČÁSTI: ATELIER PENTA v.o.s., Mrštíkova 12, 586 01 Jihlava					
VEDOUČÍ PROJEKTANT		VYPRACOVAL	KONTOLOVOVAL		
ING.ARCH. J. HOMOLKA, PSC.		ING. ZACHA, ING. ŠKAREK	ING. PETR KREJČÍČEK		
Ing. J. Homolka		Ing. Z. Zacha	Ing. P. Krejčíček		
GENERÁLNÍ PROJEKTANT: ATELIER PENTA v.o.s., Mrštíkova 12, 586 01 Jihlava			Mrštíkova 12, 586 01, Jihlava tel.: +420 567 312 451-4, fax: +420 567 3124 5		
VEDOUČÍ PROJEKTANT		HLAVNÍ INŽENÝR PROJEKTU			
ING.ARCH. JAROMÍR HOMOLKA, CSc.		ING. VIKTOR ŠLAPAL			
INVESTOR: Královéhradecký kraj, Pivovarské náměstí 1245, Hradec Králové					
NÁZEV AKCE:					
OBLASTNÍ NEMOCNICE TRUTNOV a.s. KONSOLIDOVANÉ LABORATOŘE A TRANSFUZNÍ ODDĚLENÍ Změna využití z nukleární medicíny na rehabilitační oddělení			Mrštíkova 12, 586 01, Jihlava tel.: +420 567 312 451-4, fax: +420 567 3124 5		
			FORMÁT		4x A4
			DATUM		07 / 2023
			STUPEŇ		DPS
VÝKRES			ZAK. ČÍSLO		A 20-15-P
			MĚŘÍTKO		Č. VÝKRESU
			---		D1.03.4g-37
Rozvaděč B-R.TN					