



Rozvaděč B-RMD-4.1

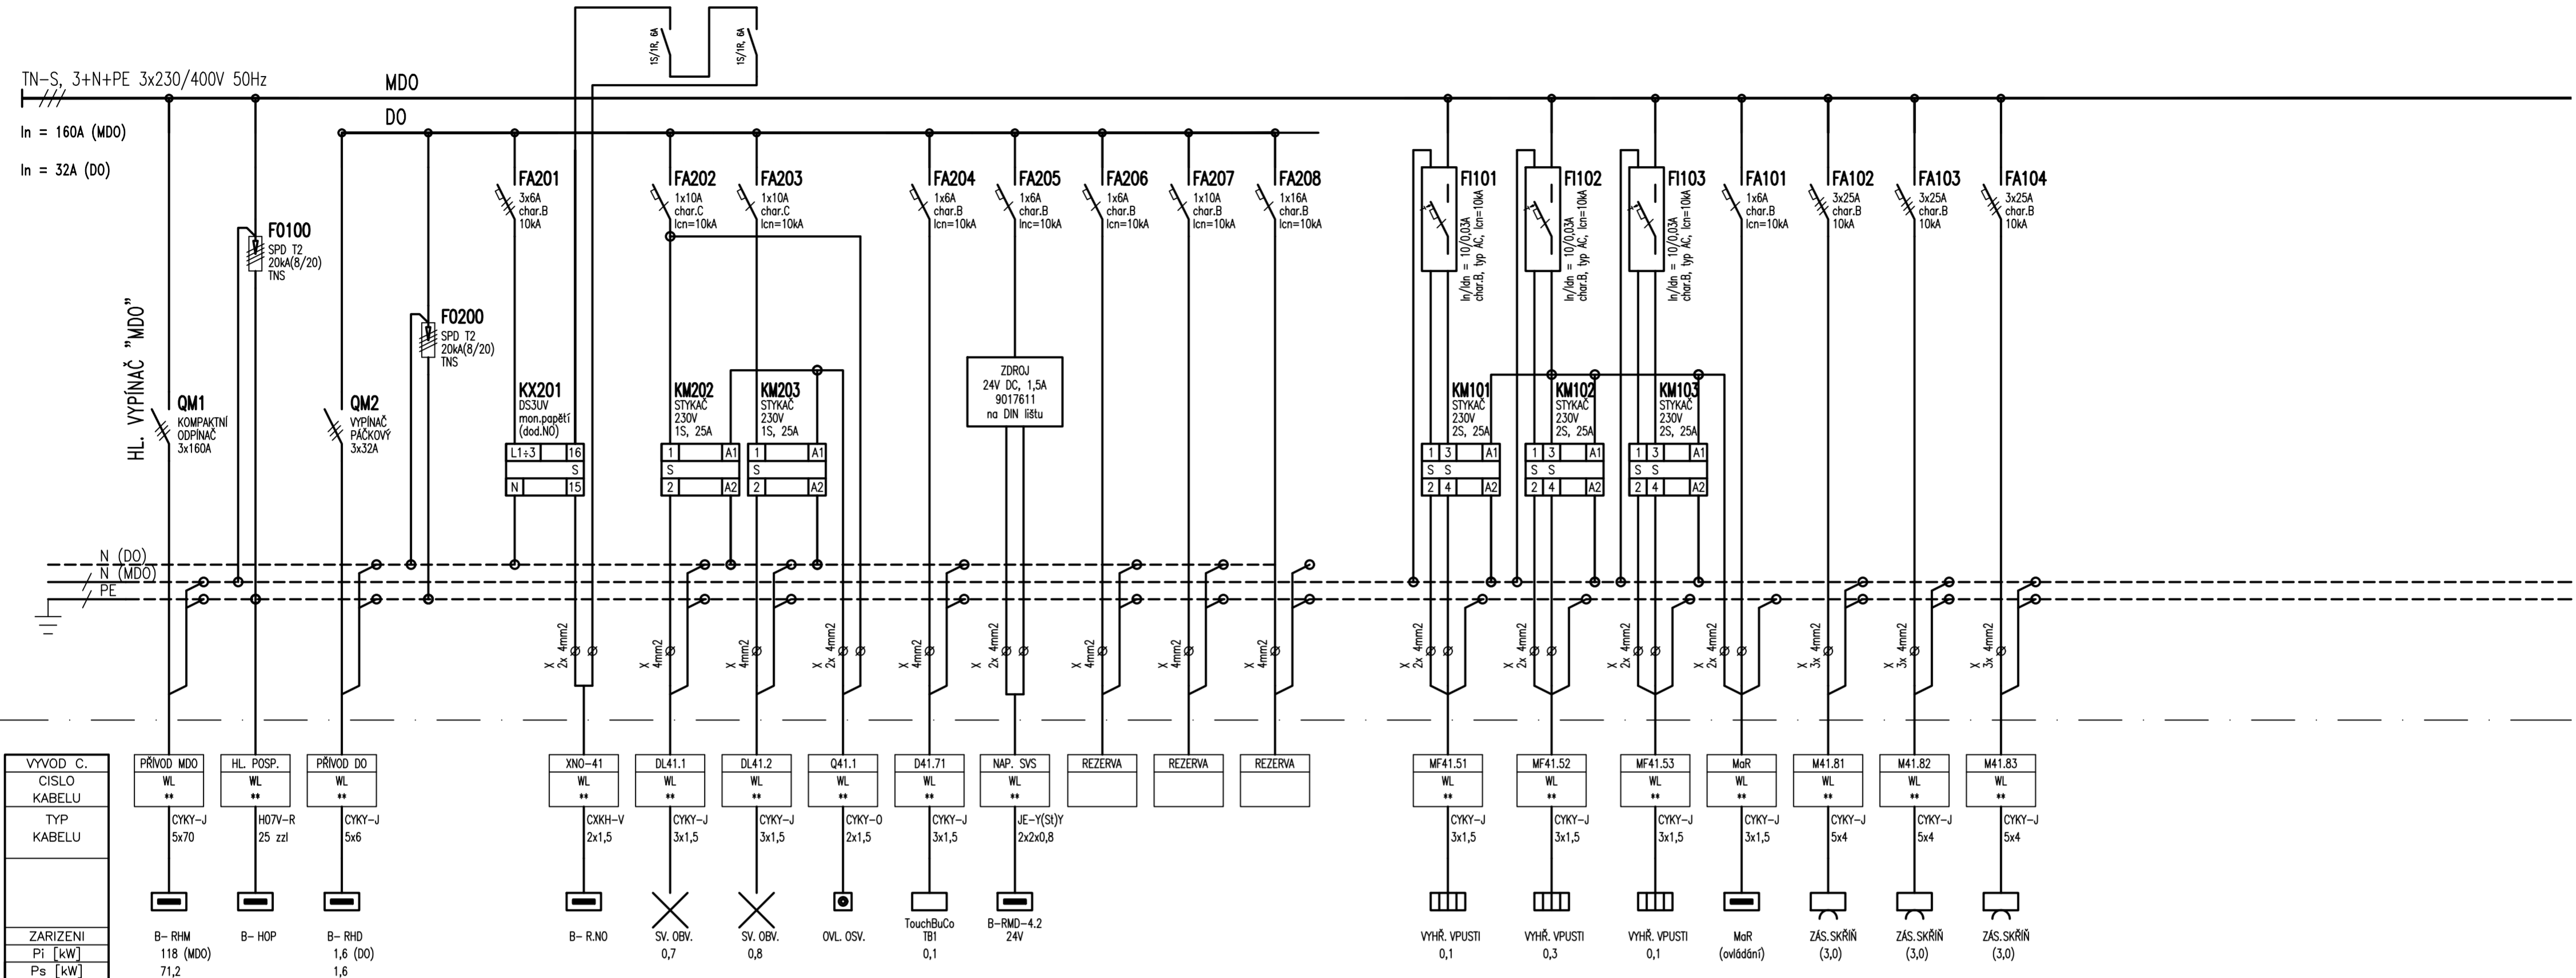

ROZVADĚČ:

PROVEDENÍ:	OCELOPLECHOVÁ SKŘÍN NA PODSTAVCI 100mm
KRYTÍ:	IP43/20
ROZMĚR:	600 x 1800 x 300 mm
PŘÍVODY:	HOREM
VÝVODY:	HOREM
BARVA:	ŠEDÁ (RAL7035)

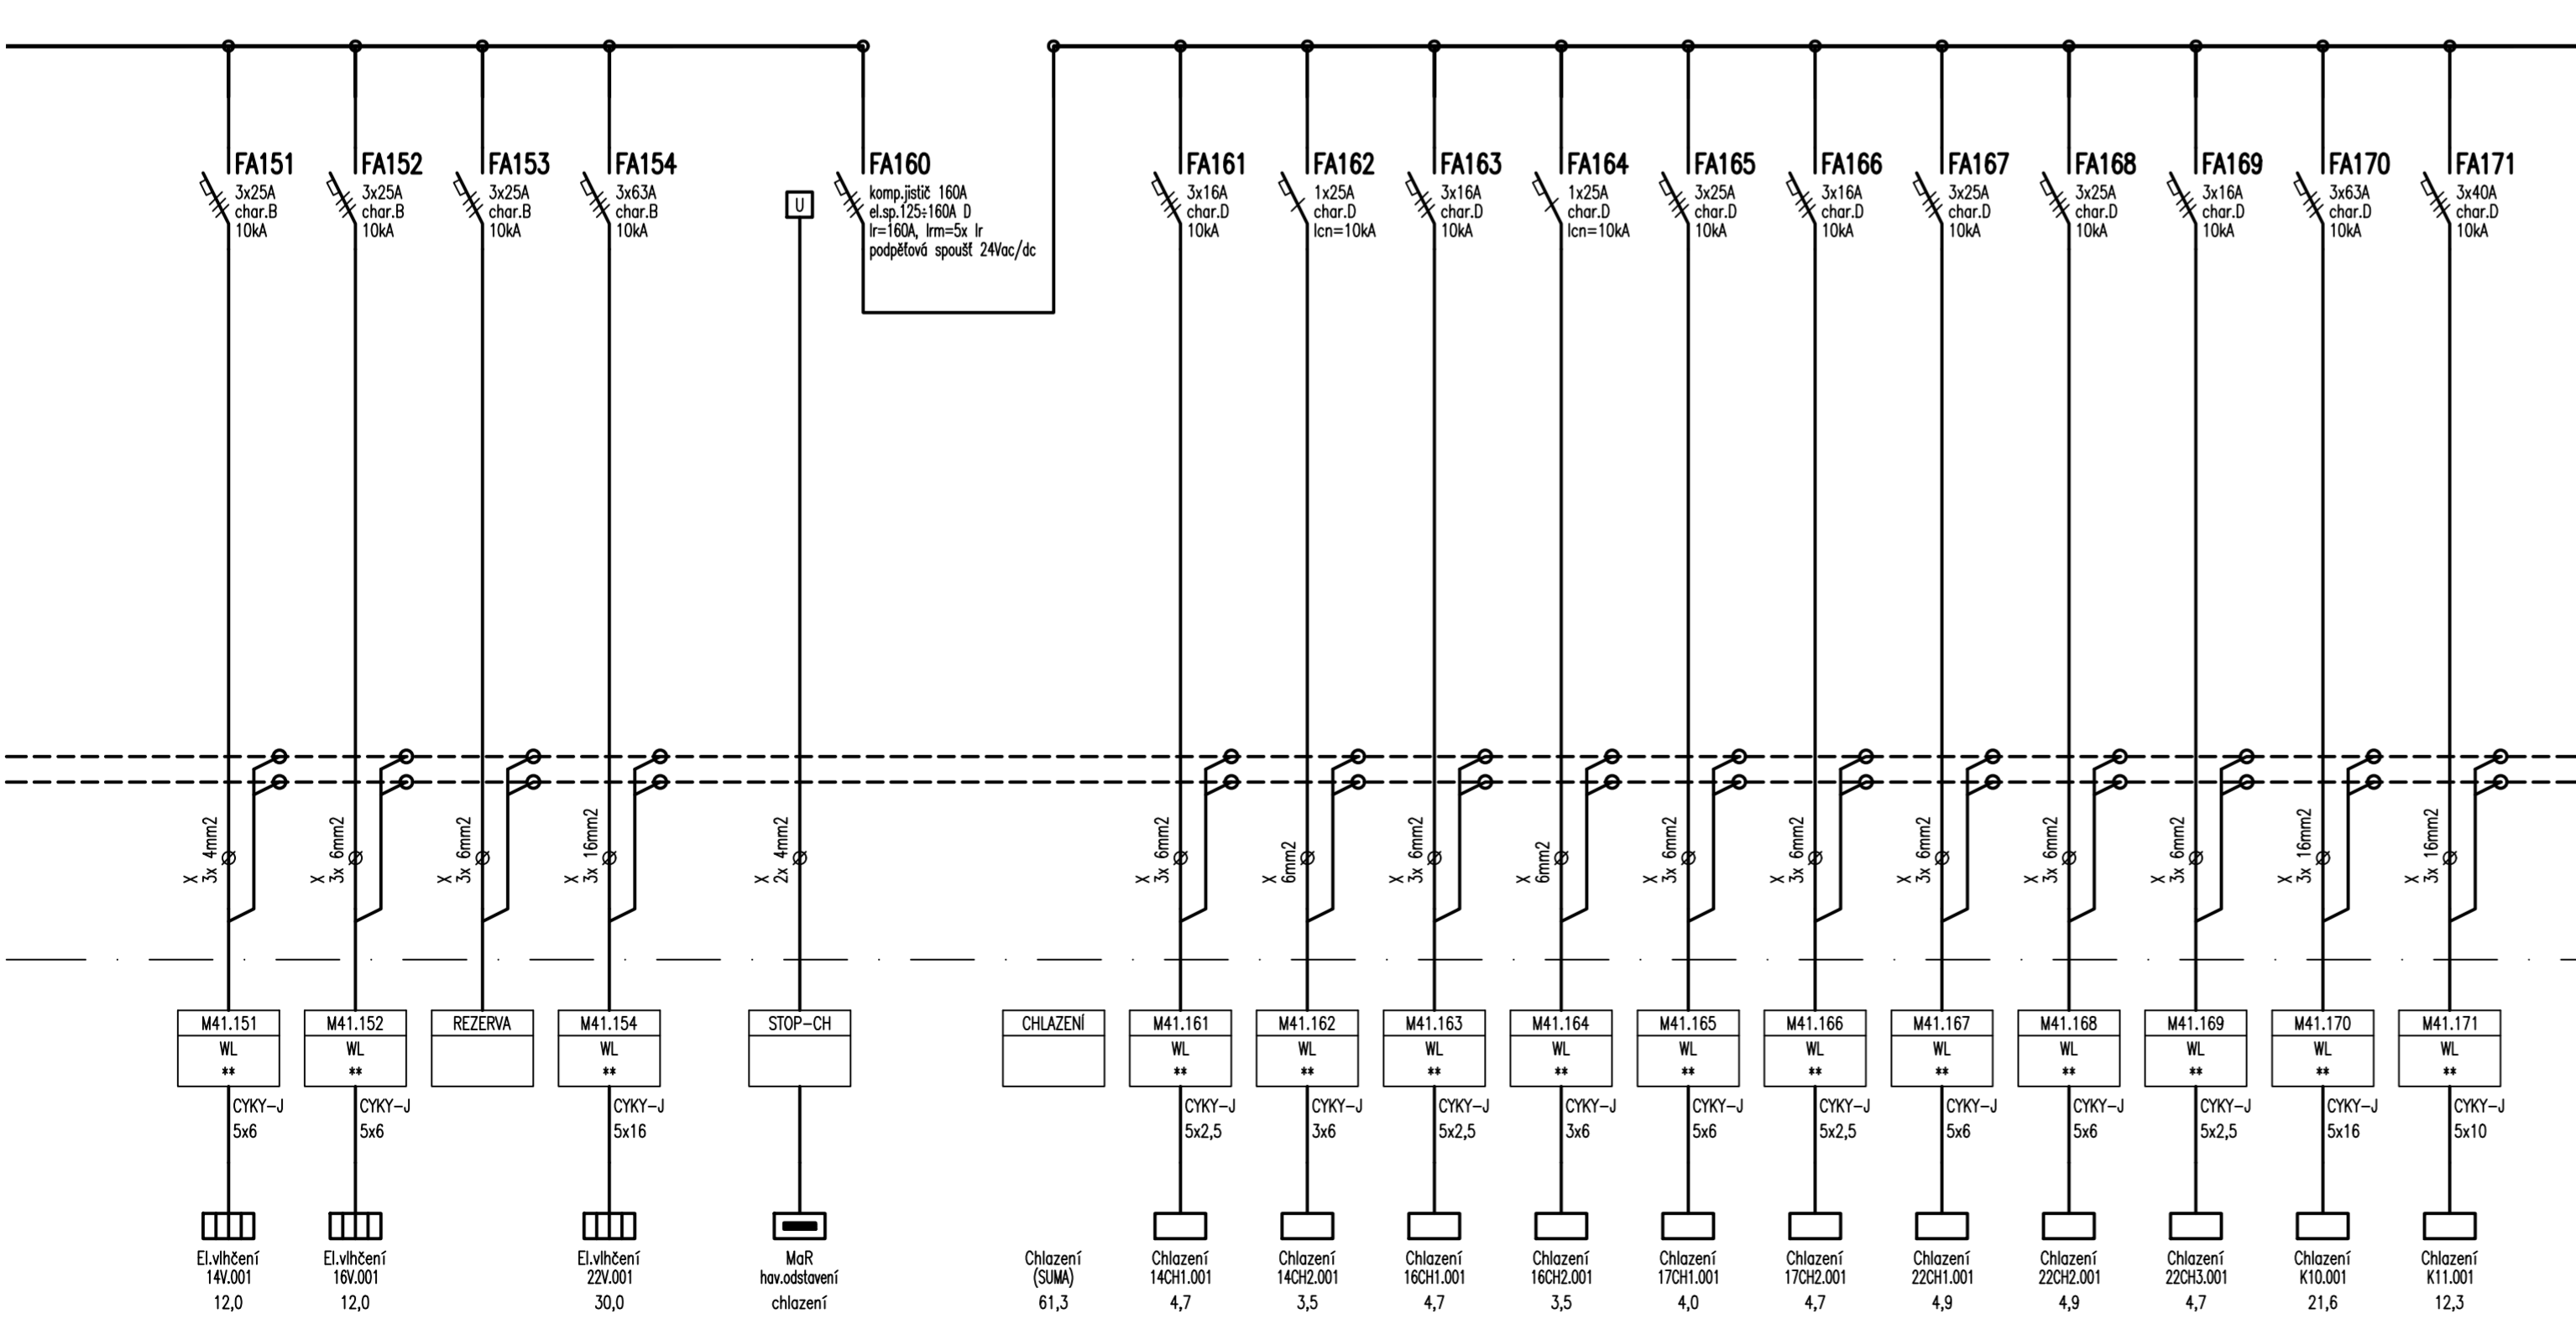


ROZVODNÁ SOUSTAVA: TN-S, 3+N+PE, 3x 230/400V, 50Hz

OCHRANA PŘED ÚRAZEM EL.PROUDEM: AUTOMATICKÉ ODPOJENÍ OD ZDROJE

D1.03.4g Silnoproudá elektrotechnika

TENTO VÝKRES A JEHO DETAILS JSOU MAJETKEM ZHOTOVITELE A NESMÍ BÝT POUŽIT CELÝ ANI Z ČÁSTI BEZ JEHO PÍSEMNÉHO SOUHLASU (DLE ZÁKONA Č. 121/2000 Sb.).

ZPRACOVATEL DÍLČÍ ČÁSTI: ATELIER PENTA v.o.s., Mrštíkova 12, 586 01 Jihlava		
VEDOUcí PROJEKTANT	VYPRACOVAL	KONTROLOVAL
ING.ARCH. J. HOMOLKA, CSc.	ING. JACIK, ING. ŠKAREK	ING. PETR KREMLÁČEK
		
GENERÁLNÍ PROJEKTANT: ATELIER PENTA v.o.s., Mrštíkova 12, 586 01 Jihlava		
VEDOUcí PROJEKTANT	HLAVNÍ INŽENÝR PROJEKTU	
ING.ARCH. JAROMÍR HOMOLKA, CSc.	ING. VIKTOR ŠLÁPAL	
INVESTOR: Královéhradecký kraj, Pivovarské náměstí 1245, Hradec Králové		


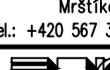
NÁZEV AKCE:

OBLASTNÍ NEMOCNICE TRUTNOV, a.s.

KONSOLIDOVANÉ LABORATOŘE A TRANSEKUIZNÍ ODDĚLENÍ

WIKRES

Rozvaděč B-RMD-4 1

	ČÍSLO PARE
 <p>Mřístková 12, 586 01, Jihlava tel.: +420 567 312 451-4, fax: +420 567 3124 55</p>	
 <p>Mřístková 12, 586 01, Jihlava tel.: +420 567 312 451-4, fax: +420 567 3124 55</p>	
FORMÁT	6x A4
DATUM	07 / 2023
STUPEŇ	DPS
ZAK. ČÍSLO	A 20-15-P
MĚŘÍTKO	Č. VÝKRESU
---	D1.03.4g-44